
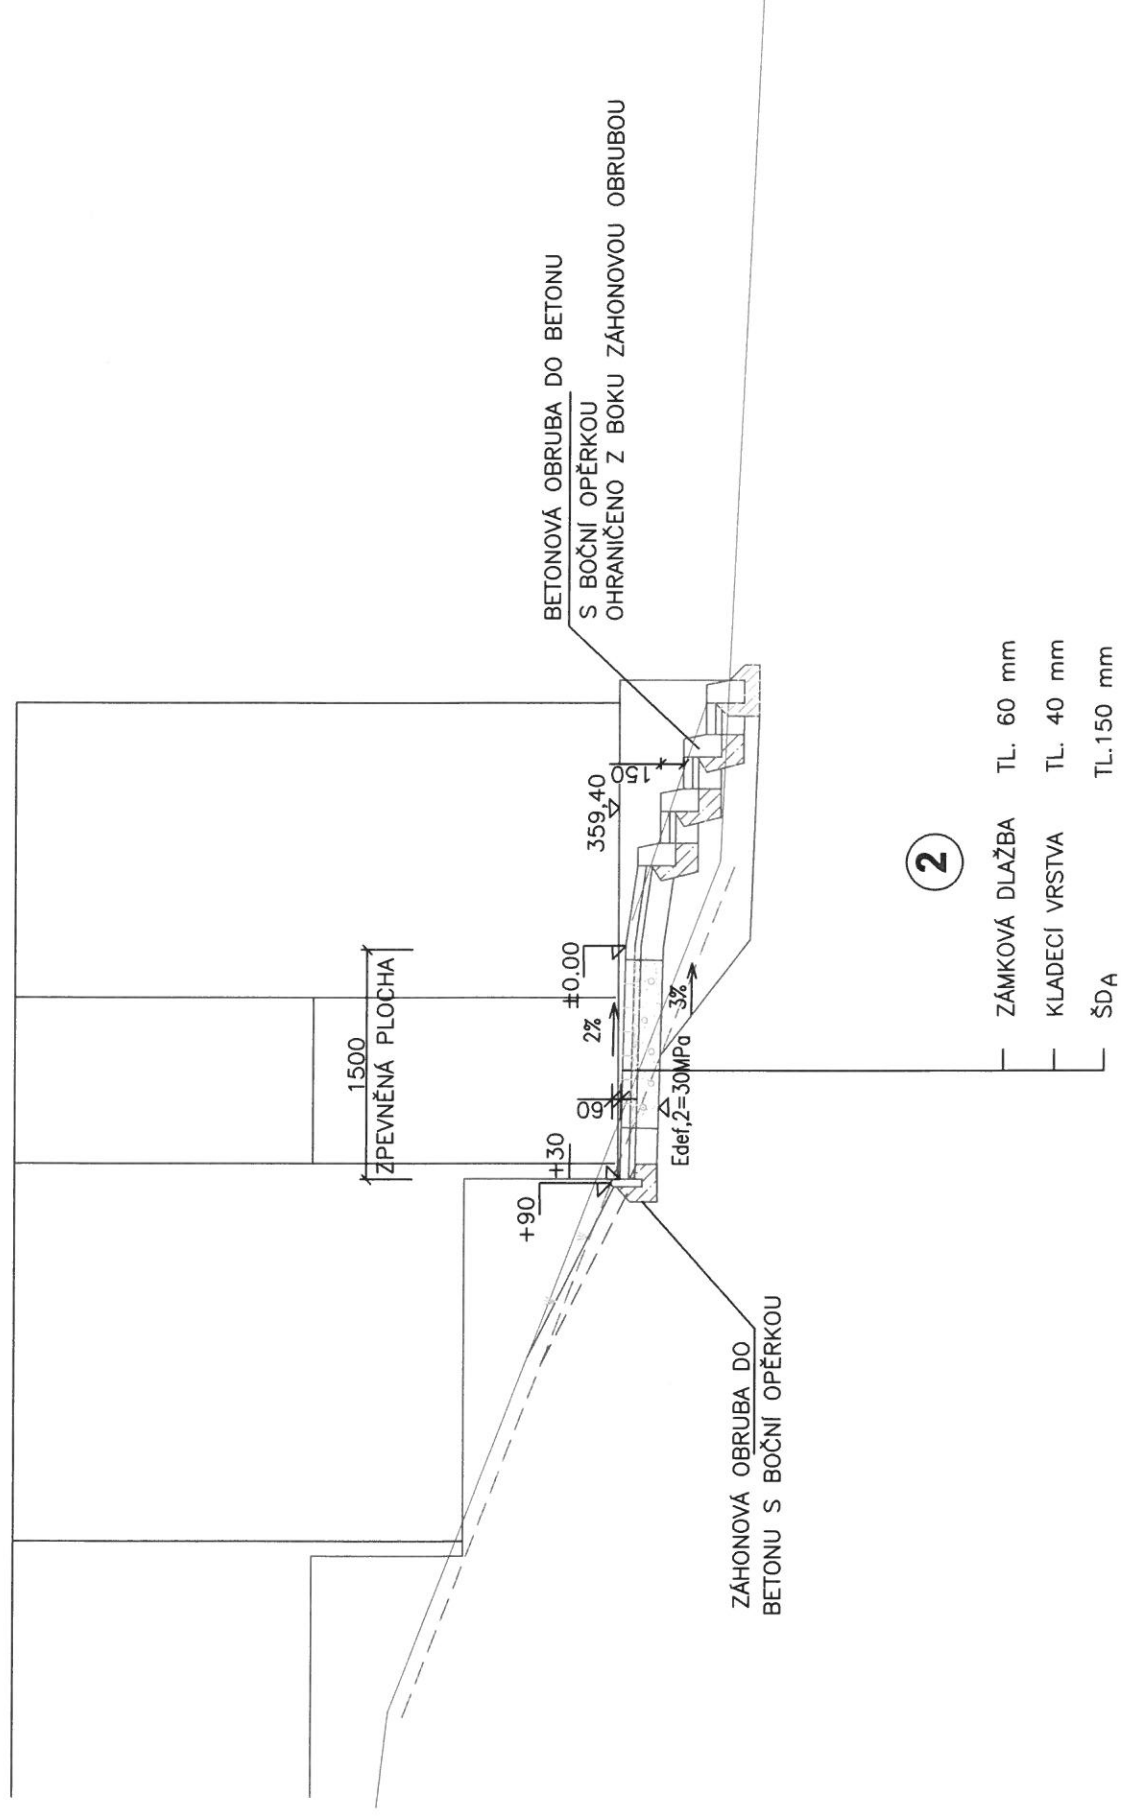


Odpovědný projektant	Vypracoval	Kreslil	 ALB plus spol. s r.o. ^① Božich bojovníků 1140/4, LIBEREC 1 Tel./fax: 485 109 494 DIČ: CZ62242563, IČ: 62242563	
Ing. Petr Rendl	Ing. P. Vajsejtlová			
Objednatel: Statutární město Liberec, nám. Dr. E. Beneše 1, Liberec Opěrná zeď v ul. Františkovská			Stupeň	DSP, DPS
			Datum	11/2017
			Čísl.zak. 18/2017	Čísl.soup.
			Vzorové řezy	
			M	
			č.v. C.3	


VZOROVÝ PŘÍČNÝ ŘEZ - SCHODIŠTĚ

M 1:50




VZOROVÝ PŘÍČNÝ ŘEZ - CHODNÍK


M 1:50

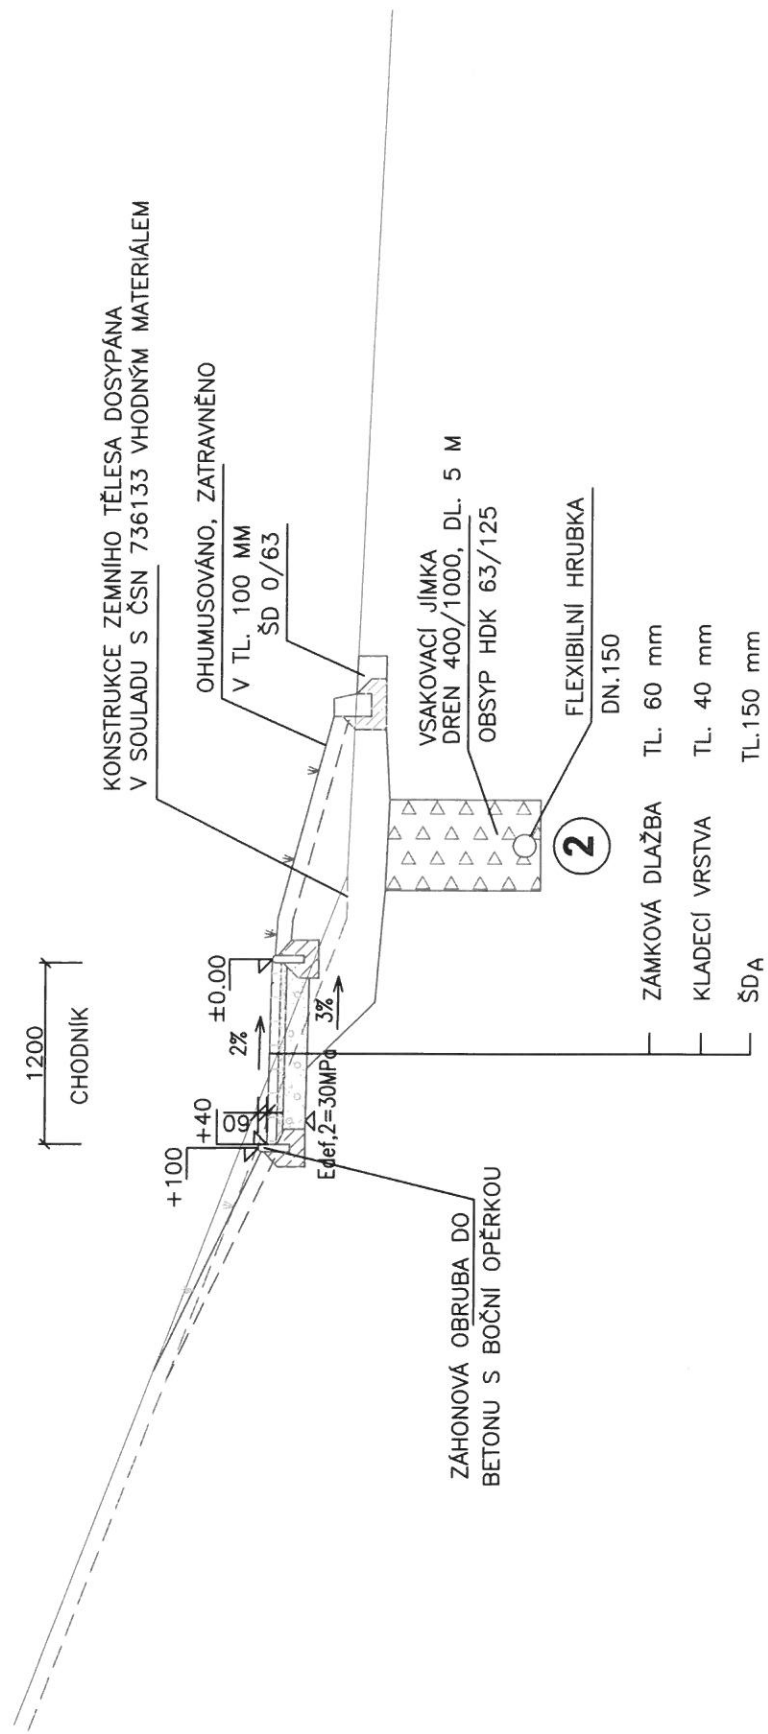

ALTERNATÍVA 1: DILATAČNÝ POHYB DO ± 5 mm

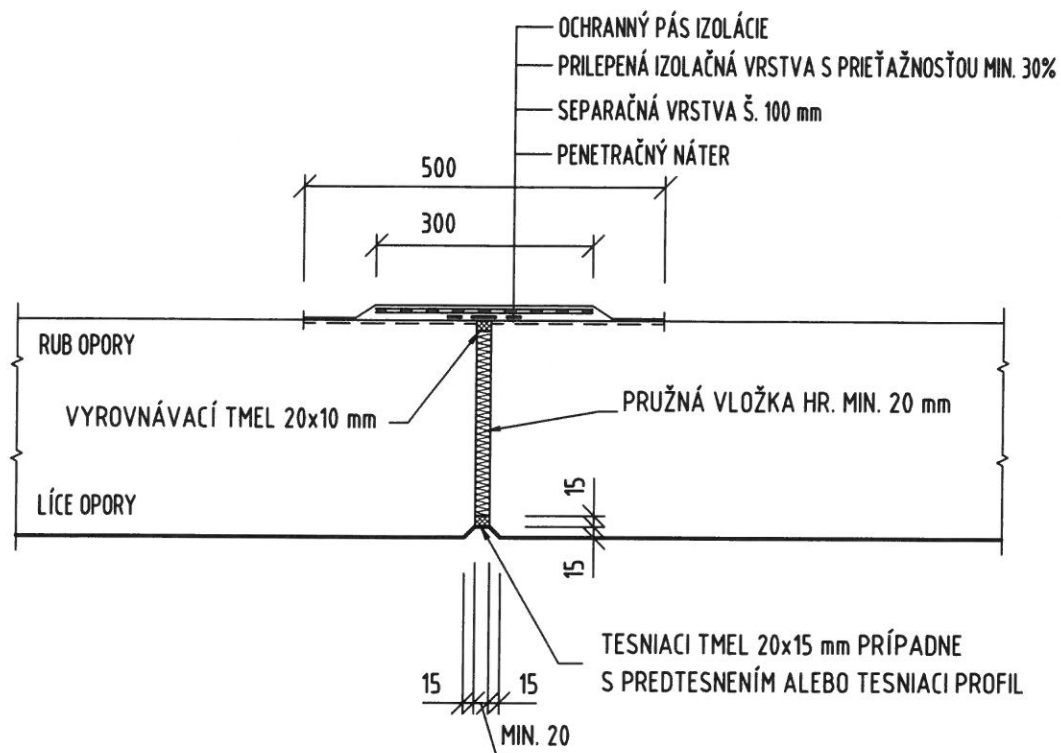

ALTERNATÍVA 2: DILATAČNÝ POHYB DO ± 10 mm

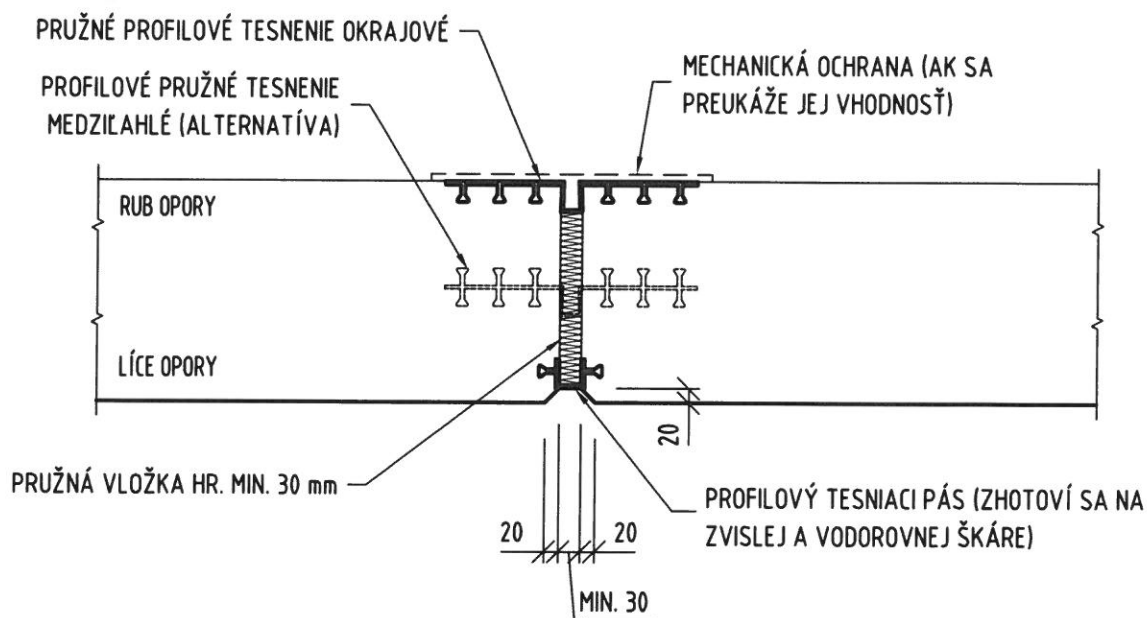

OCHRANNÝ IZOLAČNÝ PÁS MÔŽE BYŤ SÚČASŤOU IZOLÁCIE OPORY.

TESNENIE DILATAČNEJ ŠKÁRY PODĽA ALTERNATÍVY 1 SA NESMIE POUŽIŤ PRI VÝSKYTE TLAKOVEJ VODY, ALE LEN PROTI ZEMNEJ VLHKOSTI A STEKAJÚCEJ VODE.

4 - MOSTY

TESNENIE ZVISLÝCH DILATAČNÝCH ŠKÁR OPÔR

VL4

204.01

10-2003