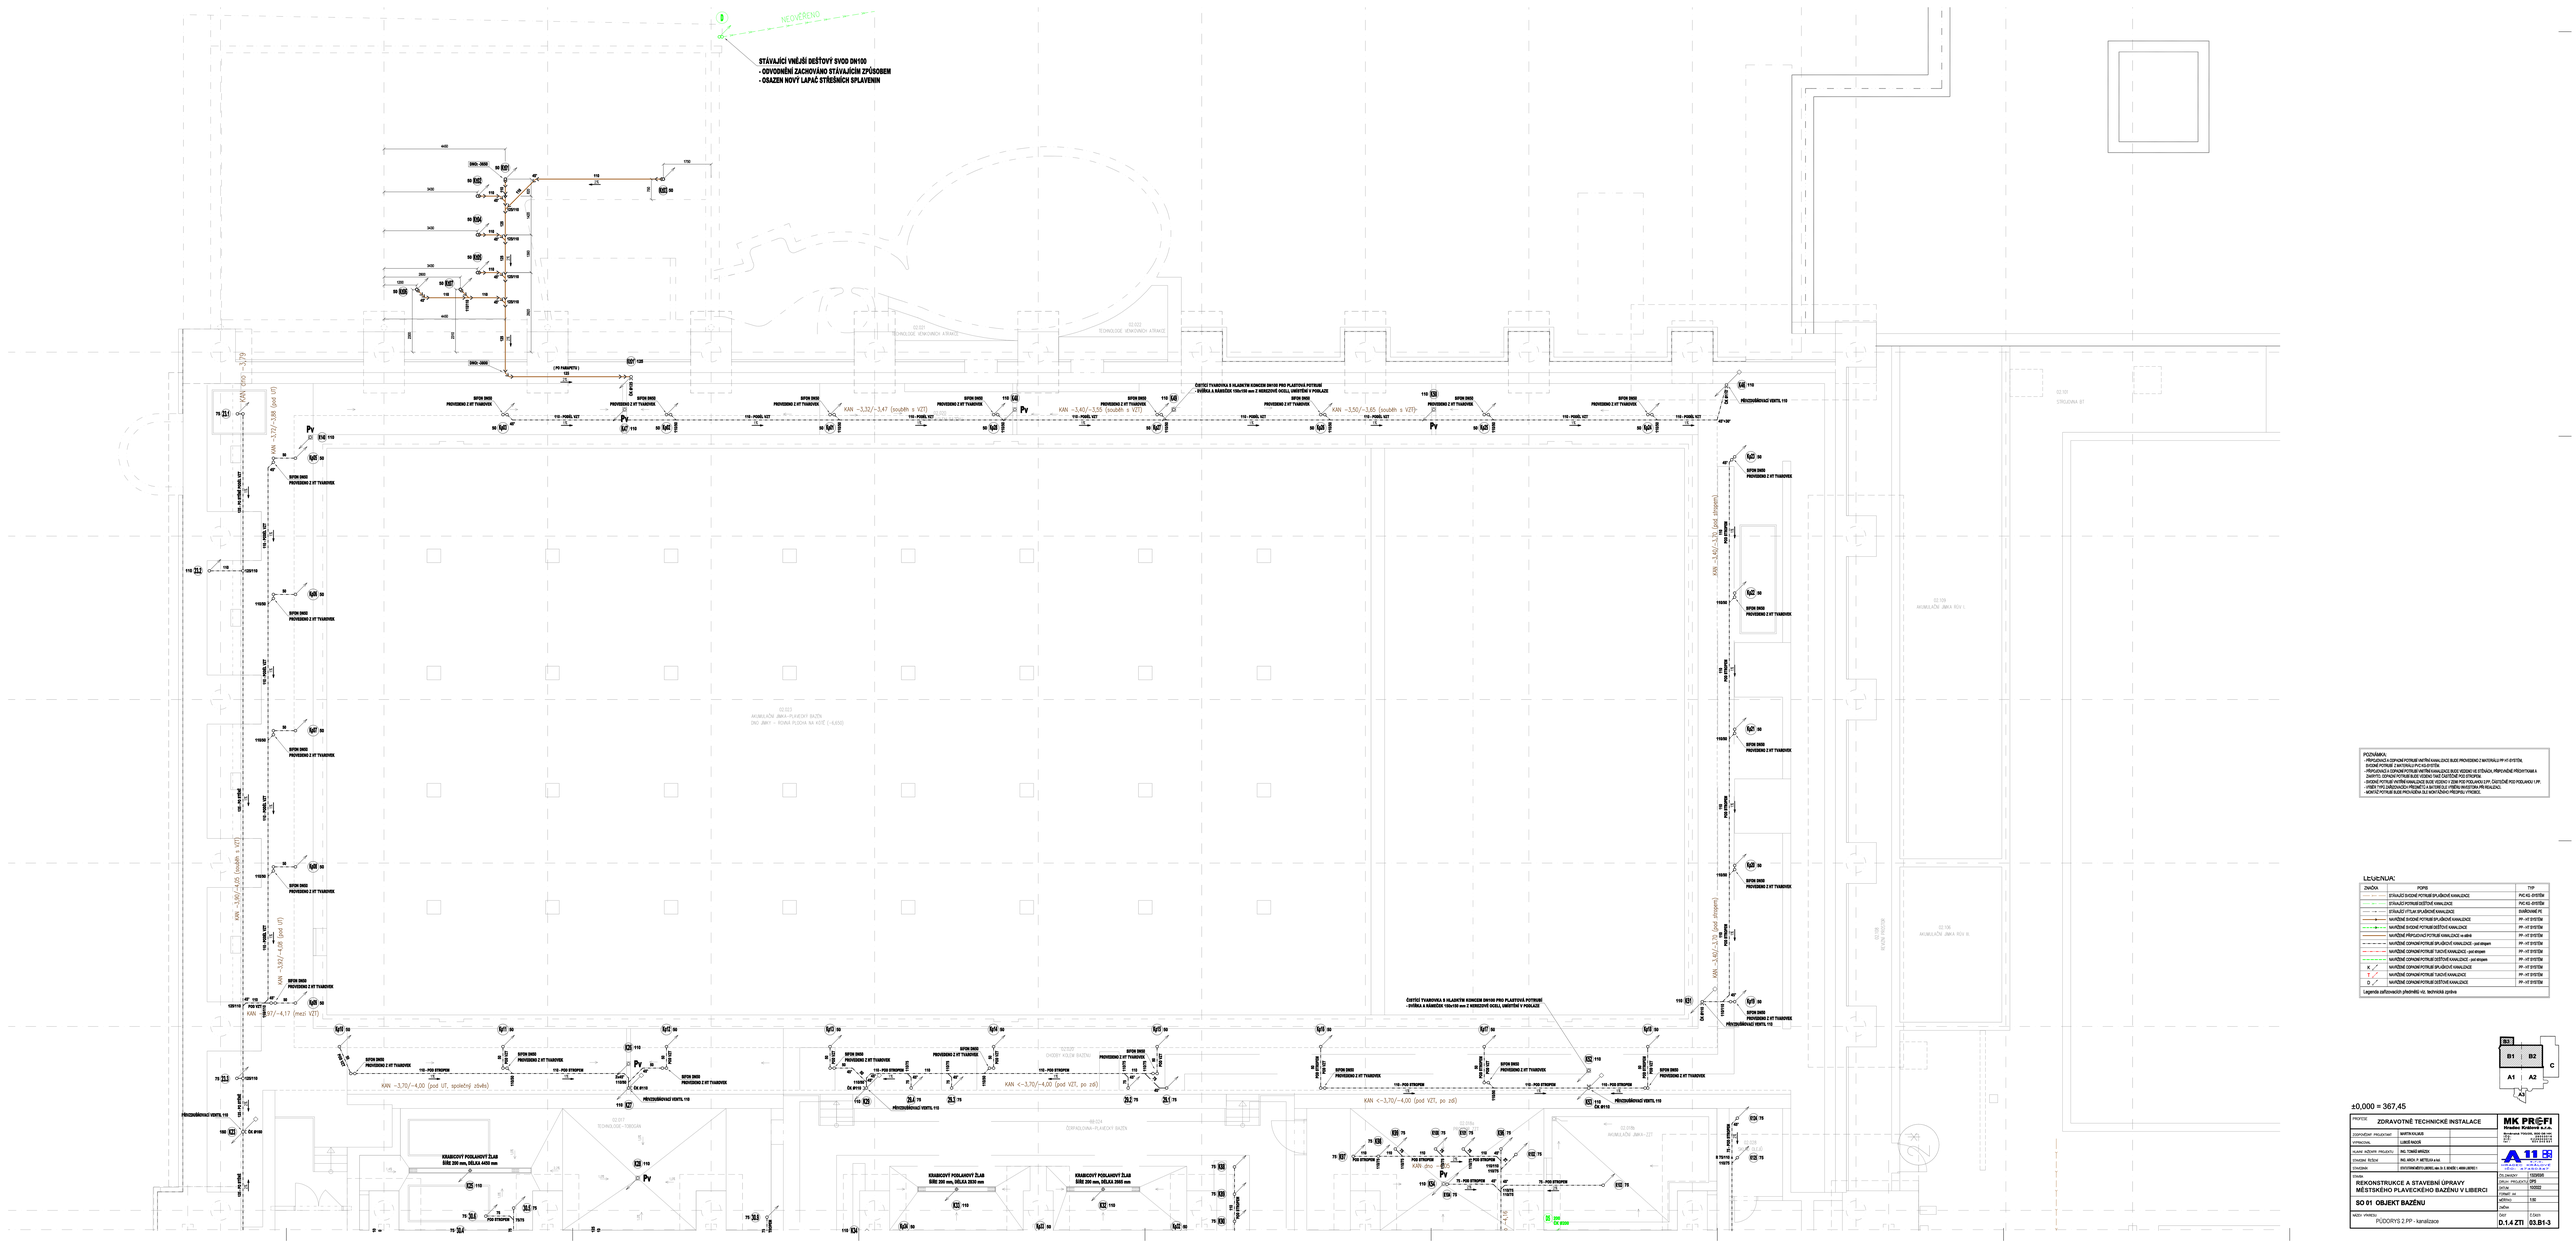
NEOVĚŘENO
STÁVAJÍCÍ VNĚJŠÍ DEŠŤOVÝ SVOD DN100
- ODVODNĚNÍ ZACHOVÁNO STÁVAJÍCÍM ZPŮSOBEM
- OSAZEN NOVÝ LAPAČ STŘEŠNÍCH SPLAVENIN
ČISTÍCÍ TVAROVKA S HLADKÝM KONCEM DN150 PRO PLASTOVÉ POTRUBÍ
- SVĚRKA A KAMÉNOK 150x150 mm Z NEREZOVÉ OCELI, UMÍSTĚNÉ V PODLAZE
KAN -3,32/-3,47 (soubh s VZT)
KAN -3,40/-3,55 (soubh s VZT)
KAN -3,55/-3,65 (soubh s VZT)
KAN -3,70/-4,00 (pod VZT, společný závěs)
KAN <-3,70/-4,00 (pod VZT, po zdi)
KRABICOVÝ PODLAHOVÝ ŽLAB
ŠÍŘE 200 mm, DÉLKA 4400 mm
KRABICOVÝ PODLAHOVÝ ŽLAB
ŠÍŘE 200 mm, DÉLKA 3930 mm
KRABICOVÝ PODLAHOVÝ ŽLAB
ŠÍŘE 200 mm, DÉLKA 3900 mm
PŘEVZDUŠŇOVACÍ VENTIL 110
DN 110 - PODL VZT
DN 110 - PO STROPĚ
DN 110 - PODL VZT
DN 110 - PO STROPĚ
DN 110 - PODL VZT
DN 110 - PO STROPĚ