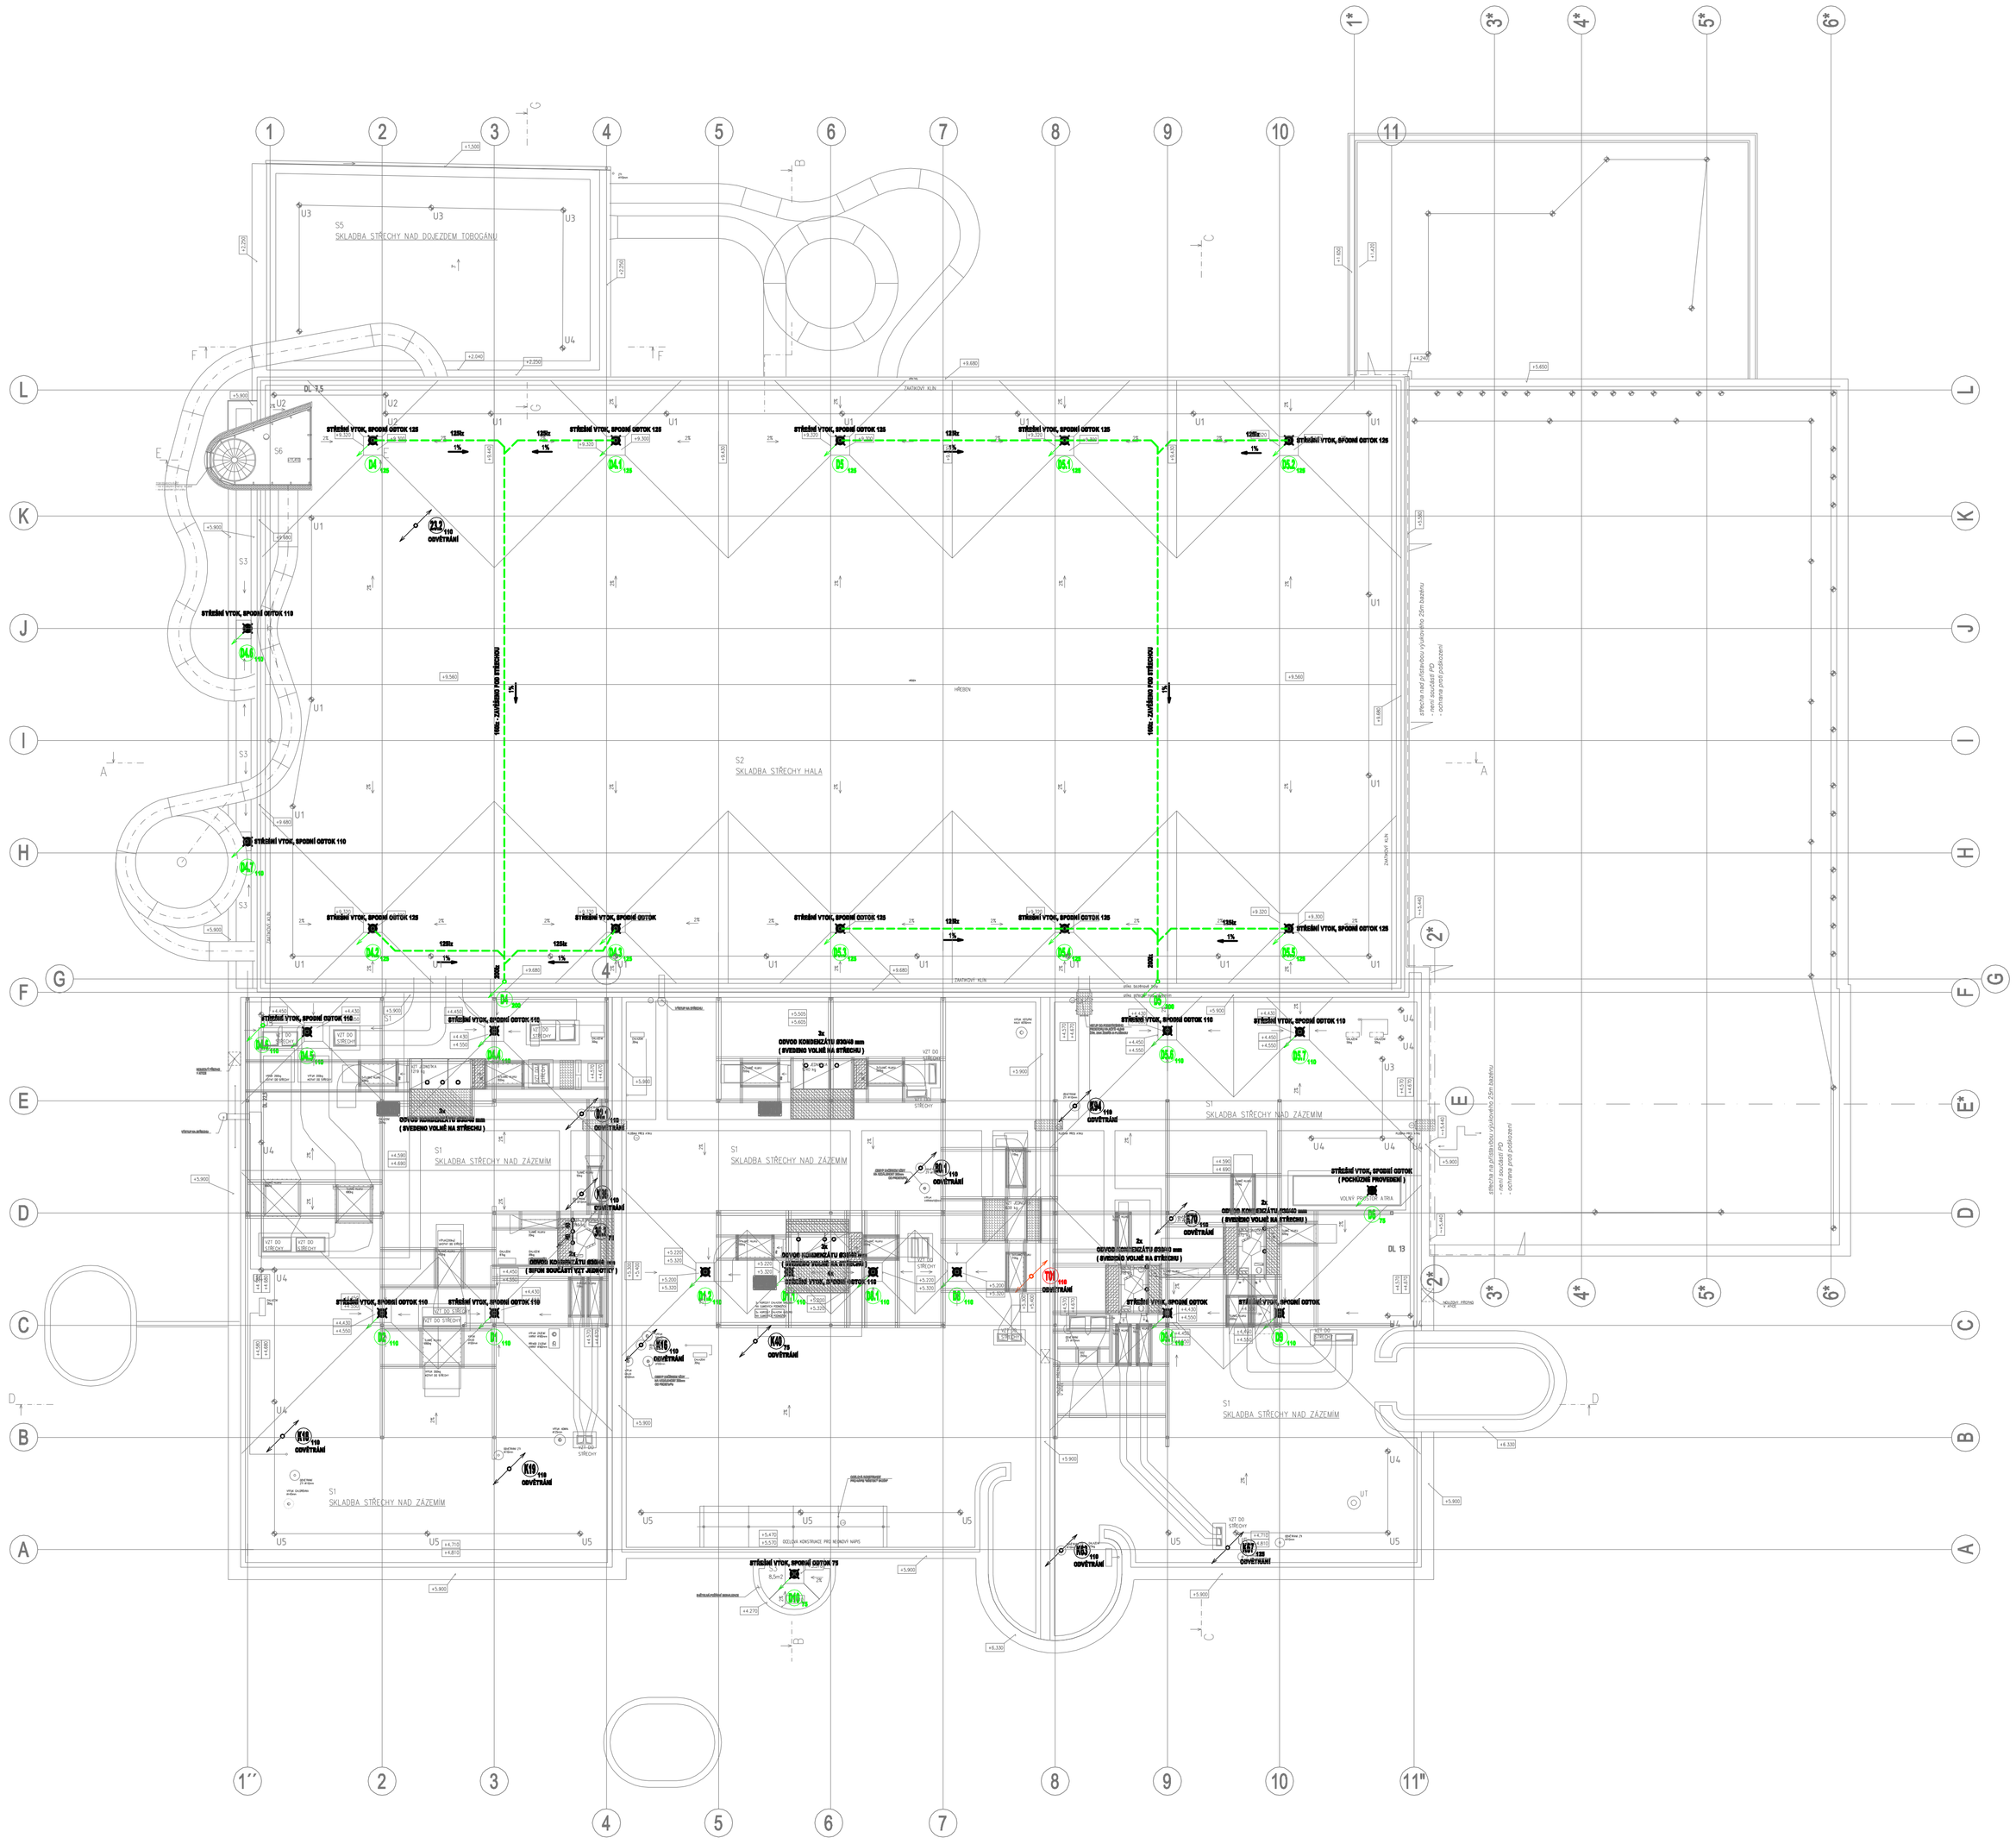

LEGENDA:

ZNAČKA	POPIS	TYP
	STÁVAJÍCÍ SVODNÉ POTRUBÍ SPLAŠKOVÉ KANALIZACE	PVC KG -SYSTÉM
	STÁVAJÍCÍ POTRUBÍ DEŠŤOVÉ KANALIZACE	PVC KG -SYSTÉM
	STÁVAJÍCÍ VÝTLAK SPLAŠKOVÉ KANALIZACE	SVAŘOVANÉ PE
	NAVRŽENÉ SVODNÉ POTRUBÍ SPLAŠKOVÉ KANALIZACE	PP - HT SYSTÉM
	NAVRŽENÉ SVODNÉ POTRUBÍ DEŠŤOVÉ KANALIZACE	PP - HT SYSTÉM
	NAVRŽENÉ PŘÍPOJOVACÍ POTRUBÍ KANALIZACE ve stěně	PP - HT SYSTÉM
	NAVRŽENÉ ODPADNÍ POTRUBÍ SPLAŠKOVÉ KANALIZACE - pod stropem	PP - HT SYSTÉM
	NAVRŽENÉ ODPADNÍ POTRUBÍ TUKOVÉ KANALIZACE - pod stropem	PP - HT SYSTÉM
	NAVRŽENÉ ODPADNÍ POTRUBÍ DEŠŤOVÉ KANALIZACE - pod stropem	PP - HT SYSTÉM
K	NAVRŽENÉ ODPADNÍ POTRUBÍ SPLAŠKOVÉ KANALIZACE	PP - HT SYSTÉM
T	NAVRŽENÉ ODPADNÍ POTRUBÍ TUKOVÉ KANALIZACE	PP - HT SYSTÉM
D	NAVRŽENÉ ODPADNÍ POTRUBÍ DEŠŤOVÉ KANALIZACE	PP - HT SYSTÉM

Legenda zařizovacích předmětů viz. technická zpráva

POZNÁMKA:
- PŘÍPOJOVACÍ A ODPADNÍ POTRUBÍ VNITŘNÍ KANALIZACE BUDE PROVEDENO Z MATERIÁLU PP HT-SYSTÉM, SVODNÉ POTRUBÍ Z MATERIÁLU PVC KG-SYSTÉM.
- PŘÍPOJOVACÍ A ODPADNÍ POTRUBÍ VNITŘNÍ KANALIZACE BUDE VEDENO VE STĚNÁCH, PŘÍPEVNĚNÉ PŘÍCHYTKAMI A ZAKRYTO. ODPADNÍ POTRUBÍ BUDE VEDENO TAKÉ ČÁSTEČNĚ POD STROPEM.
- SVODNÉ POTRUBÍ VNITŘNÍ KANALIZACE BUDE VEDENO V ZEMI POD PODLAHOU 2.PP, ČÁSTEČNĚ POD PODLAHOU 1.PP.
- VÝBĚR TYPŮ ZAŘIZOVACÍCH PŘEDMĚTŮ A BATERIÍ DLE VÝBĚRU INVESTORA PŘI REALIZACI.
- MONTÁŽ POTRUBÍ BUDE PROVÁDĚNA DLE MONTÁŽNÍHO PŘEDPISU VÝROBCE.

±0,000 = 367,45

PROFESE	ZDRAVOTNĚ TECHNICKÉ INSTALACE	MK PROFI Hradec Králové s.r.o. Brněnská 700/25, 500 06 HK IČO: 29035016 DIČ: CZ29035016 Tel: 604240891
ZODPOVĚDNÝ PROJEKTANT	MARTIN KALMUS	
VYPRACOVAL	LUBOŠ RADOŇ	
HLAVNÍ INŽENÝR PROJEKTU	ING. TOMÁŠ MRÁZEK	A 11 s.r.o. HRADEC KRÁLOVÉ IČO: 47450347
STAVEBNÍ ŘEŠENÍ	ING. ARCH. P. METELKA a kol.	
STAVEBNÍK	STATUTÁRNÍ MĚSTO LIBEREC, nám. Dr. E. BENEŠE 1, 46059 LIBEREC 1	

STAVBA	REKONSTRUKCE A STAVEBNÍ ÚPRAVY MĚSTSKÉHO PLAVECKÉHO BAZÉNU V LIBERCI	ČÍS.ZAKÁZKY: 1323/03/0
		DRUH PROJEKTU: DSP
		DATUM: 10/2022
		FORMÁT: A4
	SO 01 OBJEKT BAZÉNU	MĚŘÍTKO: 1:200
		ZMĚNA:
NÁZEV VÝKRESU	PŮDORYS střechy - kanalizace	ČÁST: D.1.4 ZTI / Č.ČÁSTI: 06