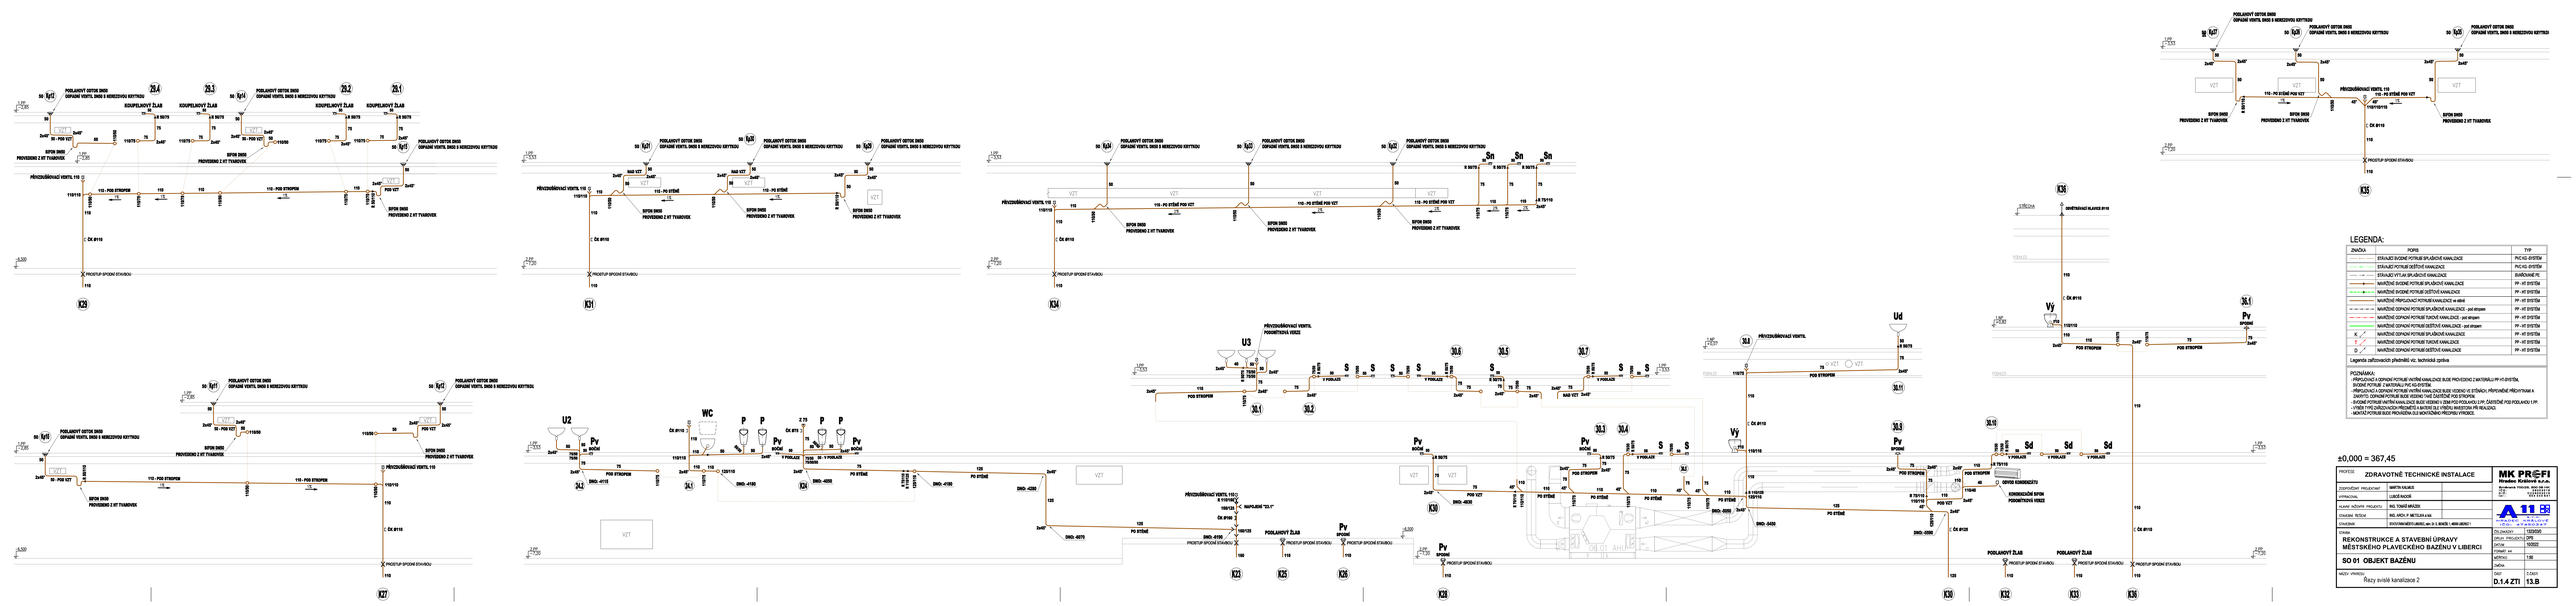
LEGENDA:
ZNAČKA
POPIS
TYP
ODVÁDĚNÍ SVODNÉ POTRUBÍ SPLAŠKOVÉ KANALIZACE
PVC-KG-SYSTÉM
ODVÁDĚNÍ POTRUBÍ DEŠŤOVÉ KANALIZACE
PVC-KG-SYSTÉM
ODVÁDĚNÍ VÝTLAK SPLAŠKOVÉ KANALIZACE
DUKTILNÍ PE
NAVRŽENÉ SVODNÉ POTRUBÍ SPLAŠKOVÉ KANALIZACE
PP - HT SYSTÉM
NAVRŽENÉ SVODNÉ POTRUBÍ DEŠŤOVÉ KANALIZACE
PP - HT SYSTÉM
NAVRŽENÉ PŘÍPOJOVACÍ POTRUBÍ KANALIZACE ve zemi
PP - HT SYSTÉM
NAVRŽENÉ ODPADNÍ POTRUBÍ SPLAŠKOVÉ KANALIZACE - pod stropem
PP - HT SYSTÉM
NAVRŽENÉ ODPADNÍ POTRUBÍ TUKOVÉ KANALIZACE - pod stropem
PP - HT SYSTÉM
NAVRŽENÉ ODPADNÍ POTRUBÍ DEŠŤOVÉ KANALIZACE - pod stropem
PP - HT SYSTÉM
NAVRŽENÉ ODPADNÍ POTRUBÍ SPLAŠKOVÉ KANALIZACE
PP - HT SYSTÉM
NAVRŽENÉ ODPADNÍ POTRUBÍ TUKOVÉ KANALIZACE
PP - HT SYSTÉM
NAVRŽENÉ ODPADNÍ POTRUBÍ DEŠŤOVÉ KANALIZACE
PP - HT SYSTÉM
Legenda zařizovacích předmětů viz. technická zpráva
POZNÁMKA:
- PŘÍPOJOVACÍ A ODPADNÍ POTRUBÍ VNITŘNÍ KANALIZACE BUDE PROVEDENO Z MATERIÁLU PP-HT SYSTÉM,
- SVODNÉ POTRUBÍ VNITŘNÍ KANALIZACE BUDE PVC-KG,
- PŘÍPOJOVACÍ A ODPADNÍ POTRUBÍ VNITŘNÍ KANALIZACE BUDE VEDENO VE STĚNÁCH / PŘEVÁŽNĚ PŘÍPUSTNÉ A ZAKRYTÉ. ODPADNÍ POTRUBÍ BUDE VEDENO TAKÉ DAŠŤOVÉ POD STROPEM.
- SVODNÉ POTRUBÍ VNITŘNÍ KANALIZACE BUDE VEDENO V ZEMI POD PODLAHOU 0.PP, ČÁSTEČNĚ POD PODLAHOU 1.PP,
- VÝBĚR TYPU ZAŘIZOVACÍCH PŘEDMĚTŮ A MATERIÁLŮ BUDE V RÁMCI INVESTORA PŘI REALIZACI.
- MONTÁŽ POTRUBÍ BUDE PROVEDENA DLE AKTUÁLNÍHO PŘEDPISU VÝROBCE.
±0,000 = 367,45
PROFESE
ZDRAVOTNĚ TECHNICKÉ INSTALACE
ZPRACOVAL PROJEKTANT
MARTIN KALIAS
PŘEDMĚT
REKONSTRUKCE A STAVEBNÍ ÚPRAVY MĚSTSKÉHO PLAVECKÉHO BAZÉNU V LIBERCI
SO 01 OBJEKT BAZÉNU
MĚŘ. MĚŘÍTKO
Řezy svislá kanalizace 2
MK PROFI
Hradec Králové s.r.o.
Brněnská 1543/28, 500 09 HK
IČO: 63151413
DIČ: CZ63151413
A11
ATELIÉR ARCHITEKTURY
ING. ARCH. ANTONÍN KOLÁČNÝ
ČÍSLO PROJEKTU
DPS
DATUM
10/2022
FORMÁT
A0
MĚŘÍTKO
1:50
ZAKÁZKA
ČÍSLO
D.1.4.ZT1
13.B