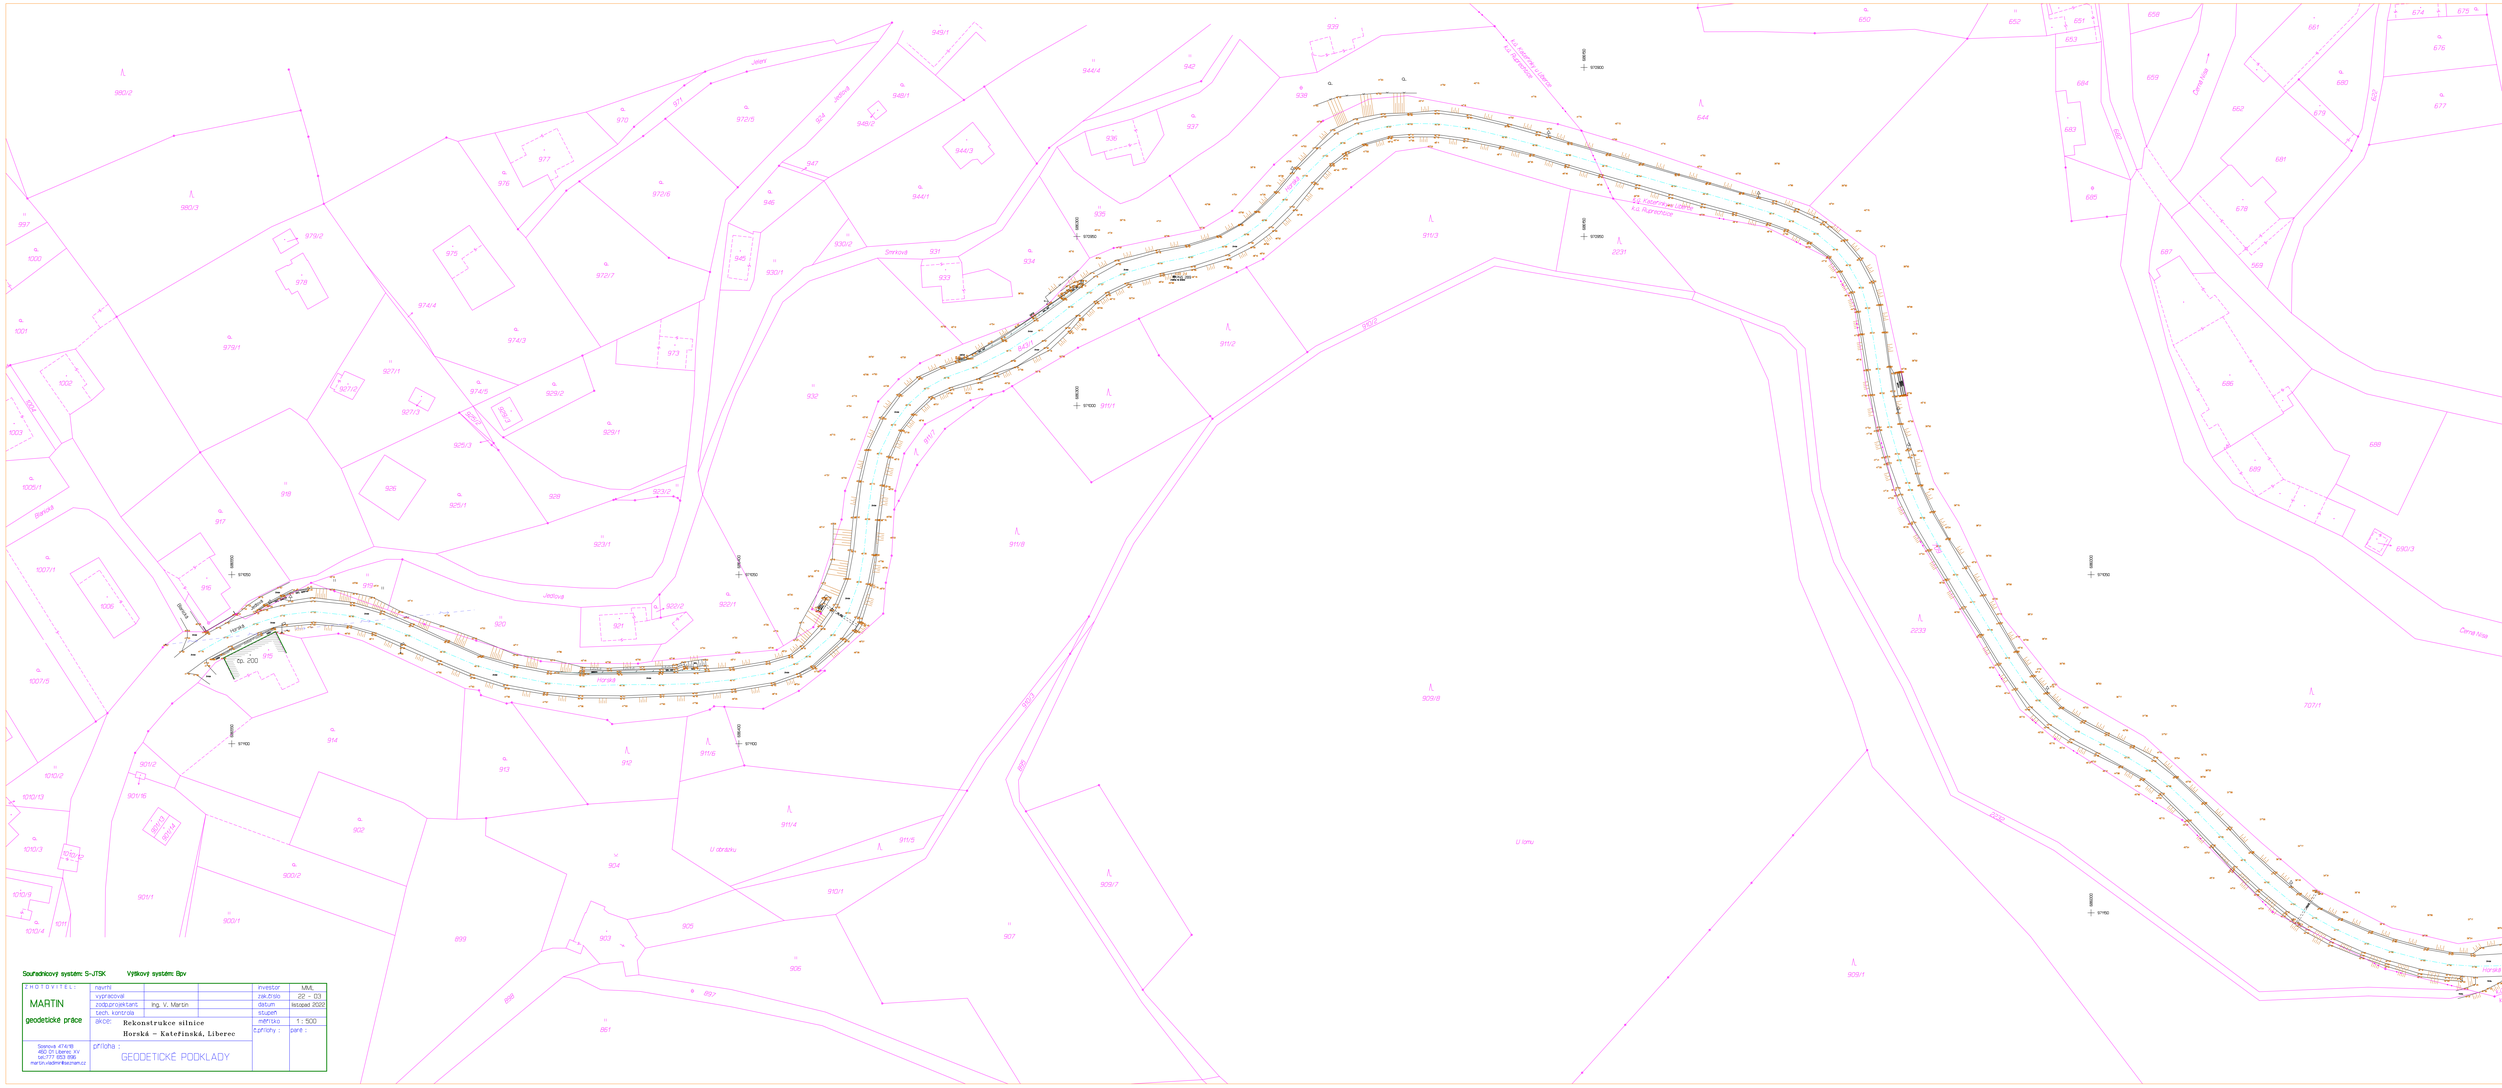

Souřadnicový systém: S-JTSK Výškový systém: Bpv

ZHOTOVITEL:	navrhl			investor	MVL
MARTIN	vypracoval			zak.číslo	22 - 03
geodetické práce	zodp.projektant	Ing. V. Martin		datum	listopad 2022
	tech. kontrola			stupeň	
	akce:	Rekonstrukce silnice Horská – Kateřinská, Liberec		měřítko	1 : 500
				čpřílohy :	paré :
Sosnova 474/18 460 01 Liberec XV tel.777 653 896 martin.vladimir@seznam.cz	příloha : GEODETICKÉ PODKLADY				