

**Severočeské vodovody a kanalizace, a.s.**  
Přítkovská 1689, 415 50 Teplice

Orientační situace je platná pouze  
jako příloha k poskytnutí informace č.

SCVKZAD154242

Vystavil: Jana Šafaříková

Dne: 22.11.2022


1:1000


Formát: A4


Strana: 1 / 5

**LEGENDA**  
VODOVOD:  
pitná - červená  
surová - modrá  
odkalkení - zelená  
průmyslová - žlutá  
KANALIZACE:  
jednotná - modrá  
splašková - žlutá  
dešťová - zelená  
ELEKTRIKA:  
odstaveno - červená


©2020 SCVK, a.s./14

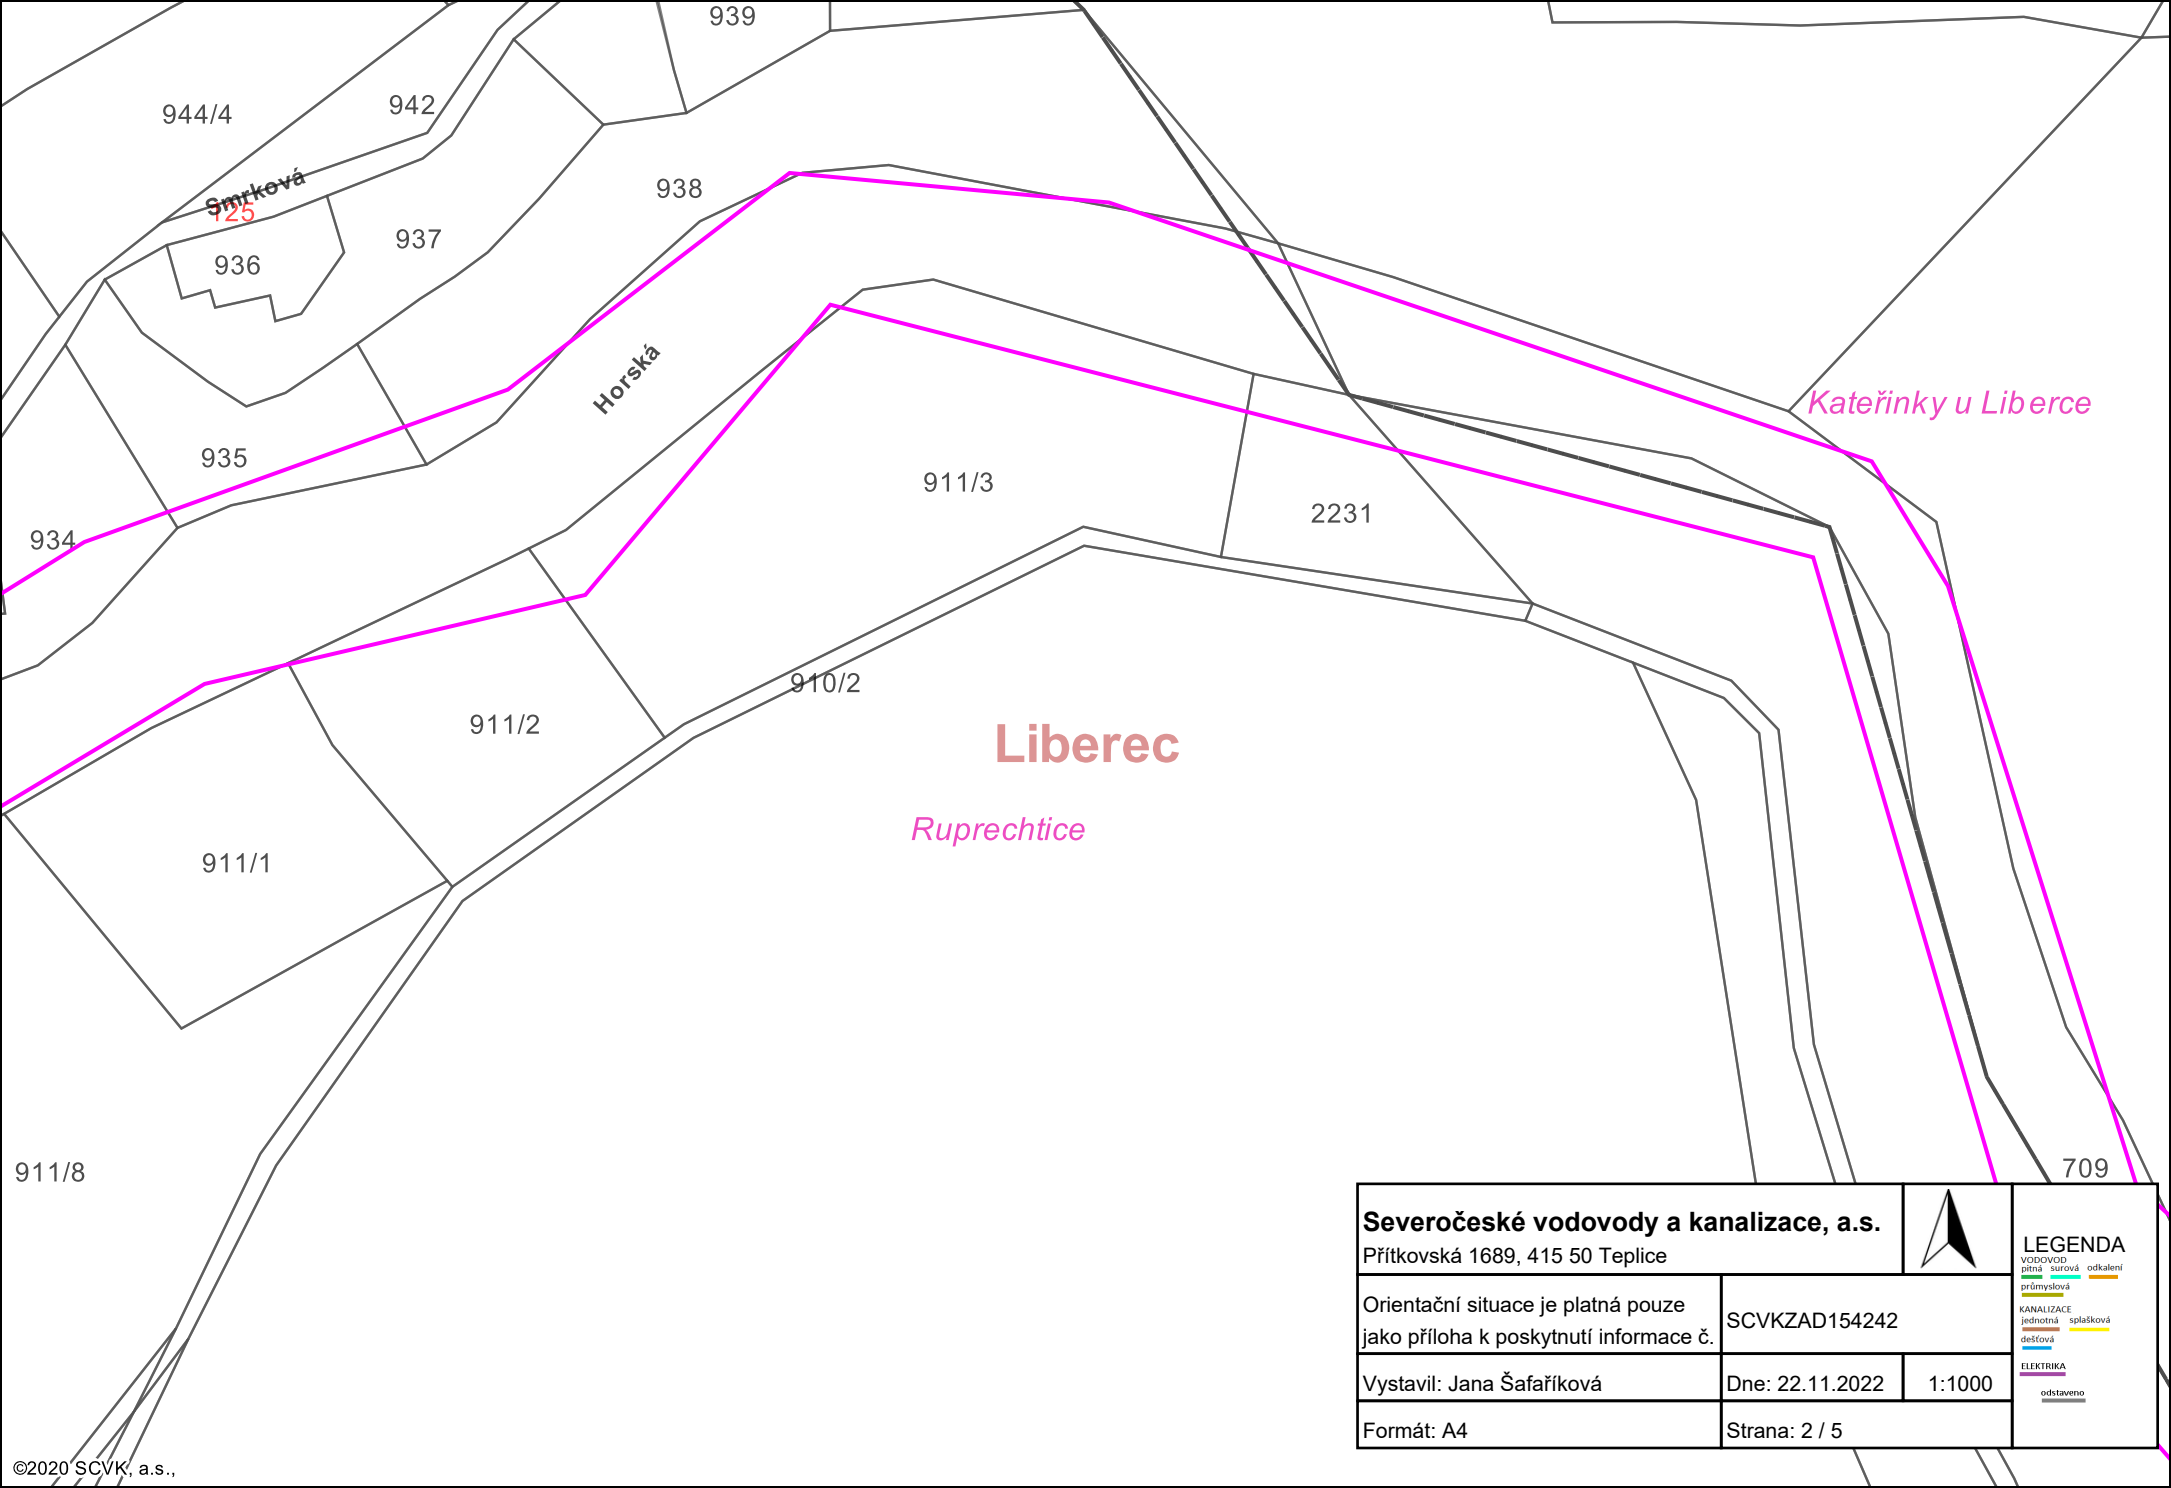


<b>Severočeské vodovody a kanalizace, a.s.</b> Přítkovská 1689, 415 50 Teplice			<b>LEGENDA</b> VODOVOD: pitná - surová - odkaleni průmyslová KANALIZACE: jednotná - splašková dešťová ELEKTRIKA: odstavěno
Orientační situace je platná pouze jako příloha k poskytnutí informace č.			
Vystavil: Jana Šafaříková		Dne: 22.11.2022	1:1000
Formát: A4		Strana: 2 / 5	

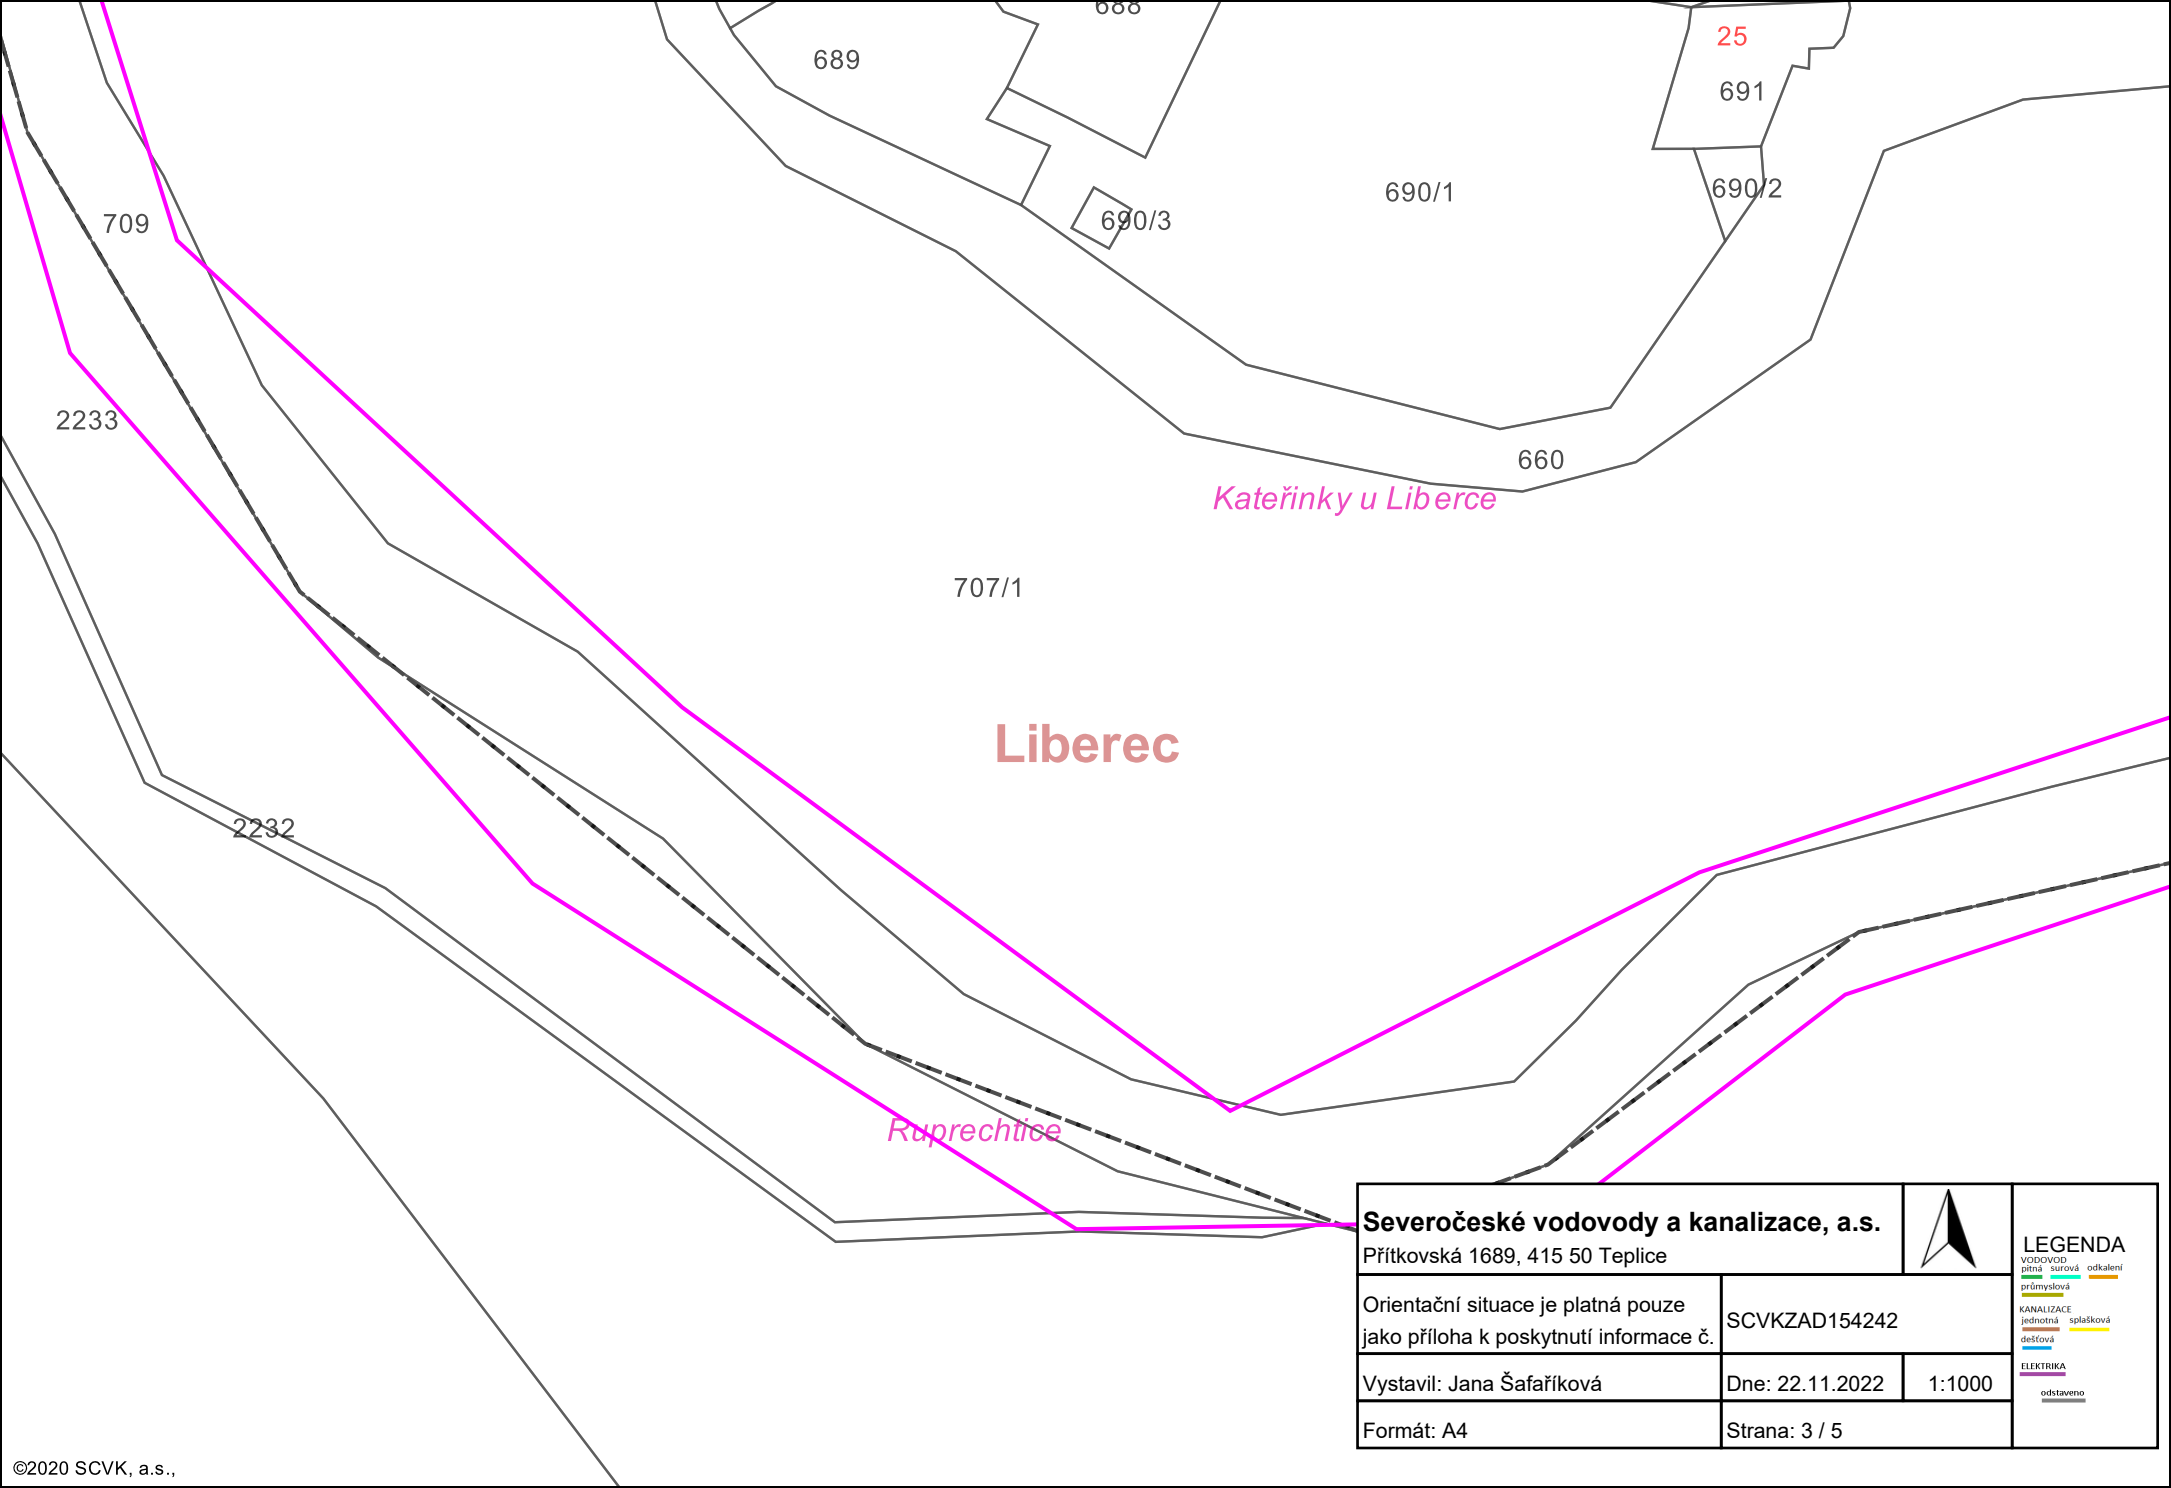


<b>Severočeské vodovody a kanalizace, a.s.</b>			<b>LEGENDA</b> VODOVOD: pitná - surová - odkalení průmyslová KANALIZACE: jednotná - splašková dešťová ELEKTRIKA odstavěno
Přítkovská 1689, 415 50 Teplice			
Orientační situace je platná pouze jako příloha k poskytnutí informace č.		SCVKZAD154242	
Vystavil: Jana Šafaříková		Dne: 22.11.2022	1:1000
Formát: A4		Strana: 3 / 5	

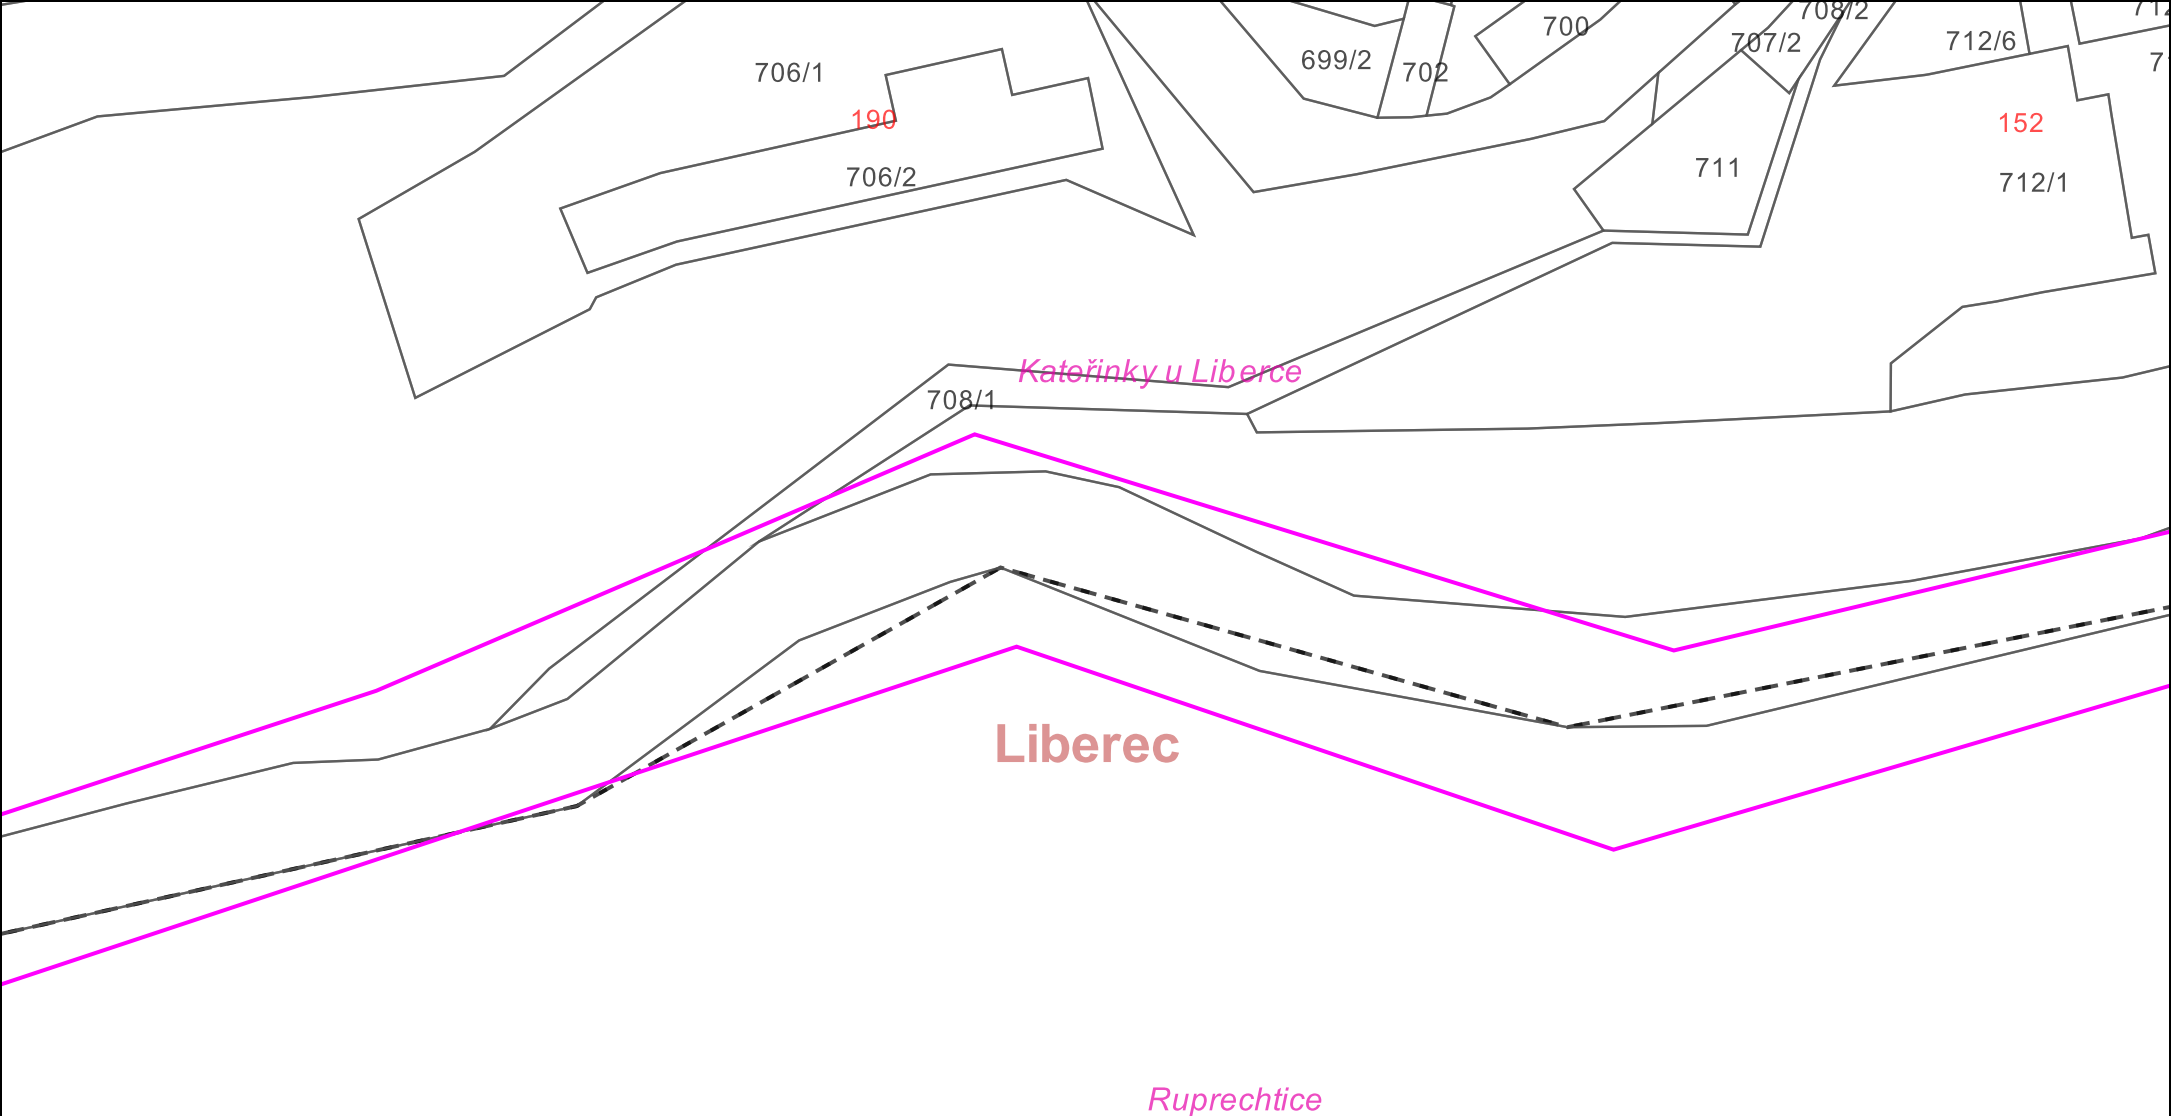

<b>Severočeské vodovody a kanalizace, a.s.</b> Přítkovská 1689, 415 50 Teplice			<b>LEGENDA</b> VODOVOD: pitná - surová - odkalení průmyslová KANALIZACE: jednotná - splašková dešťová ELEKTRIKA: odstaveno
Orientační situace je platná pouze jako příloha k poskytnutí informace č.			
Vystavil: Jana Šafaříková		Dne: 22.11.2022	1:1000
Formát: A4		Strana: 4 / 5	

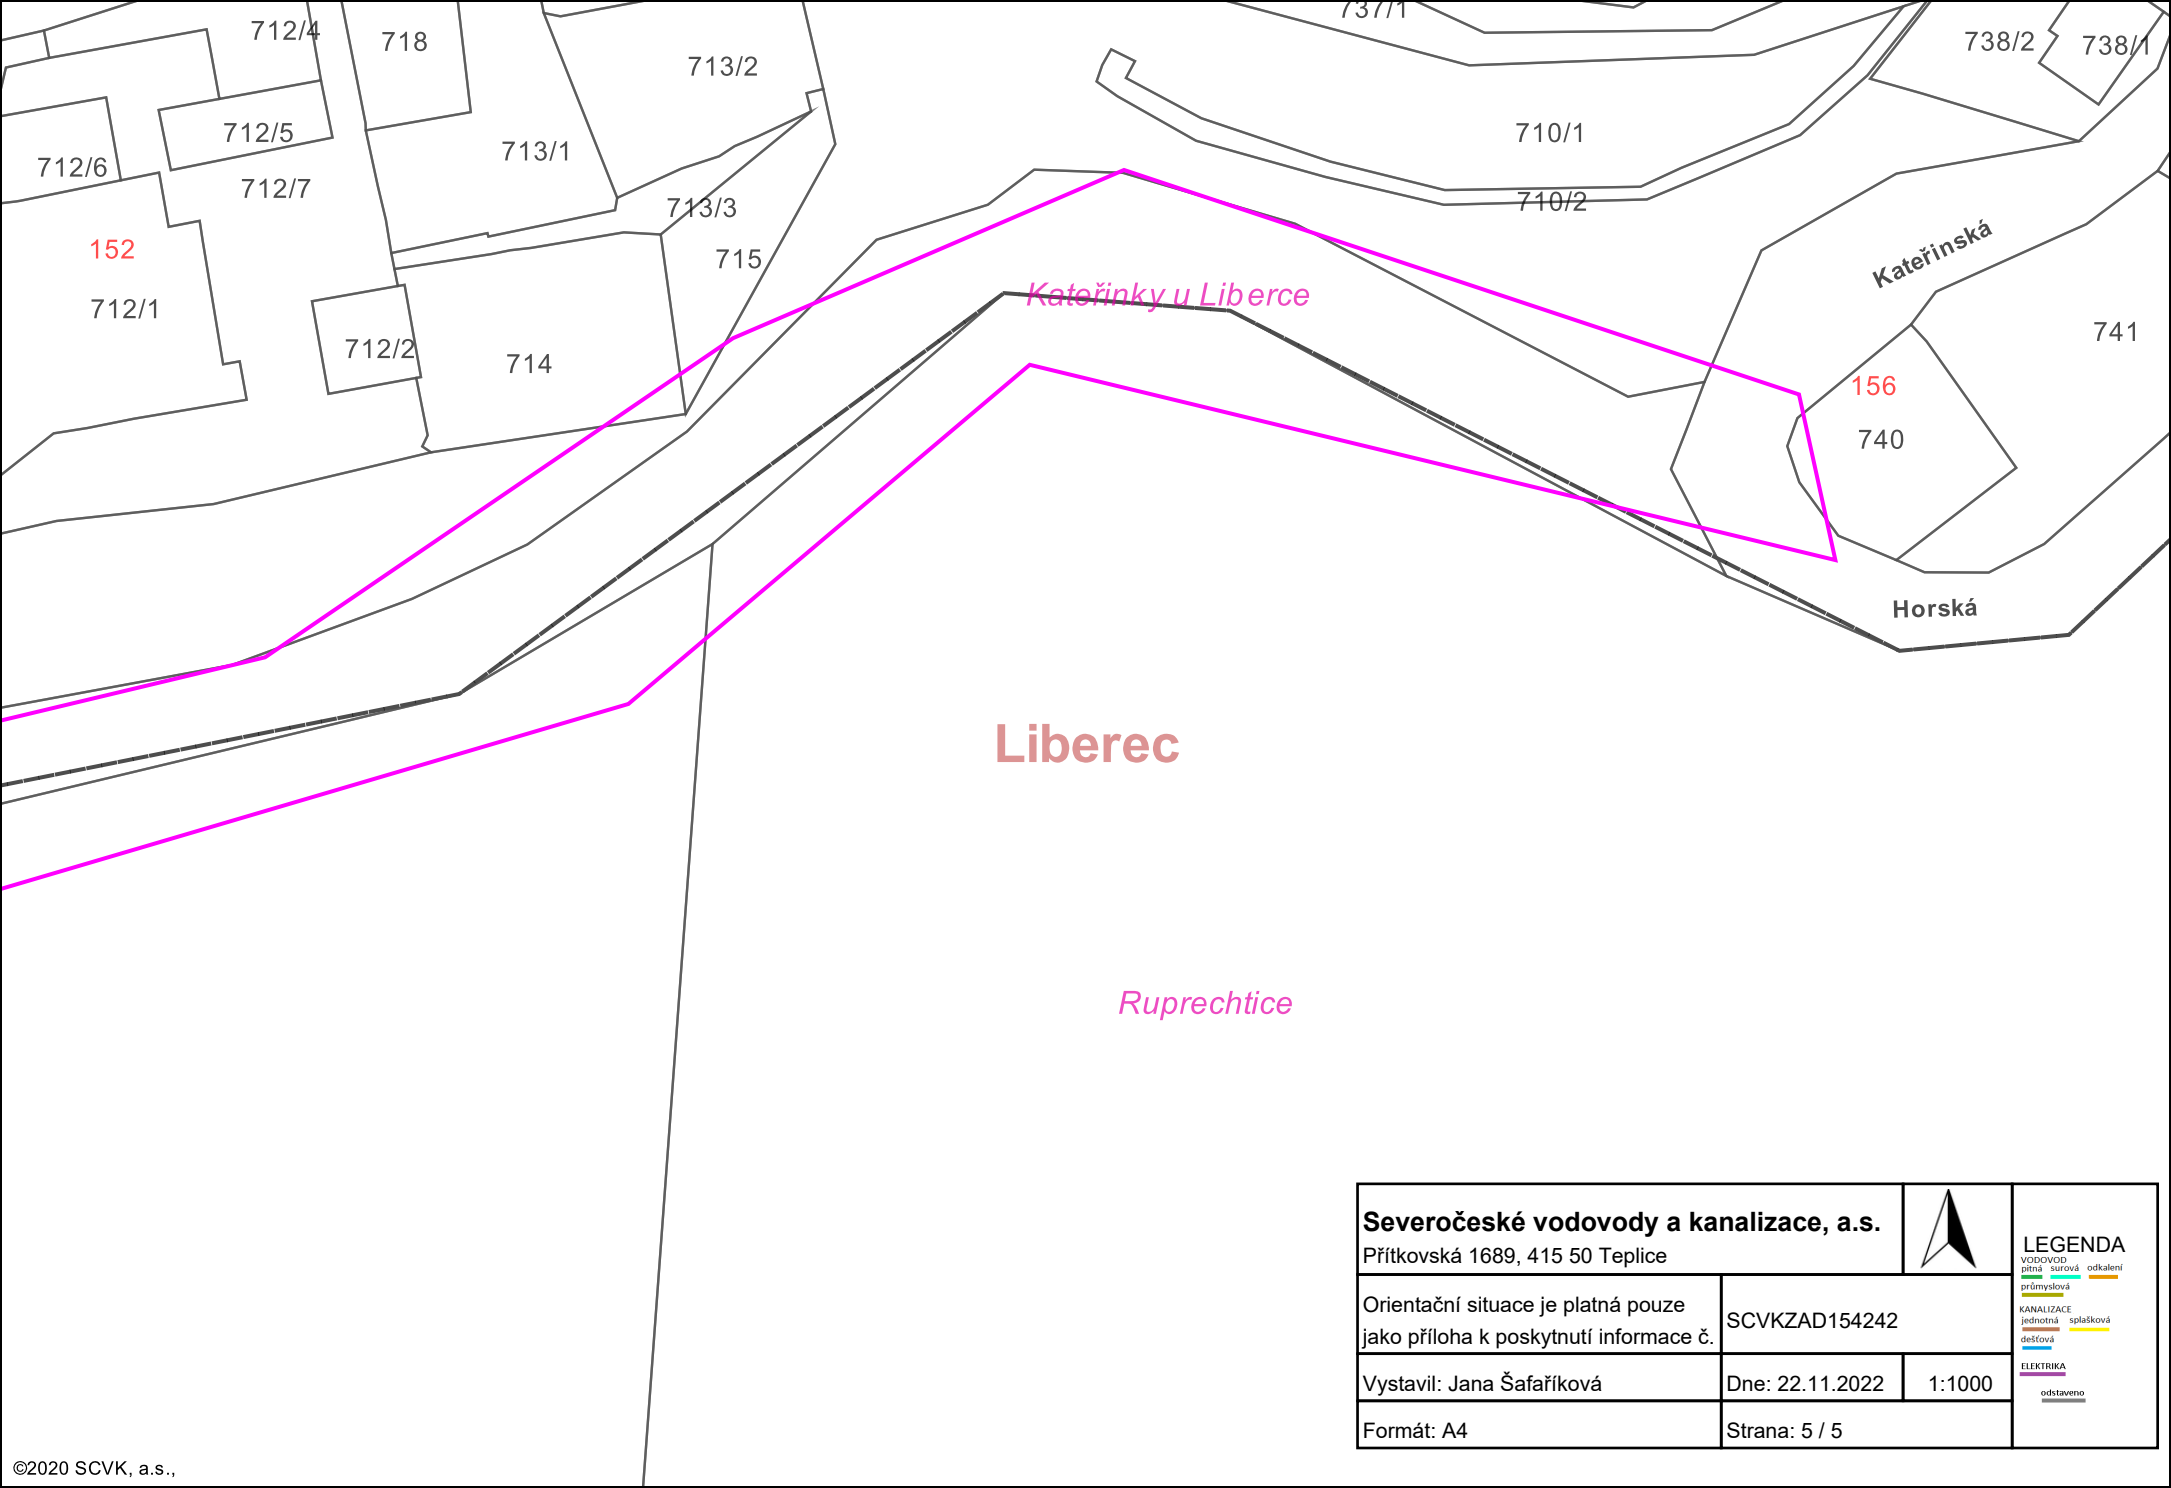

<b>Severočeské vodovody a kanalizace, a.s.</b> Přítkovská 1689, 415 50 Teplice			
Orientační situace je platná pouze jako příloha k poskytnutí informace č.		SCVKZAD154242	
Vystavil: Jana Šafaříková		Dne: 22.11.2022	1:1000
Formát: A4		Strana: 5 / 5	

**LEGENDA**  
VODOVOD  
pitná  
surová  
odkalkovaná  
průmyslová  
KANALIZACE  
jednotná  
dešťová  
splachková  
ELEKTRIKA  
odstaveno