


KANALIZAČNÍ ŠACHTA Ø400 S LITINOVÝM POKLOPEM D400  
A S TELESKOPICKOU ROUROU

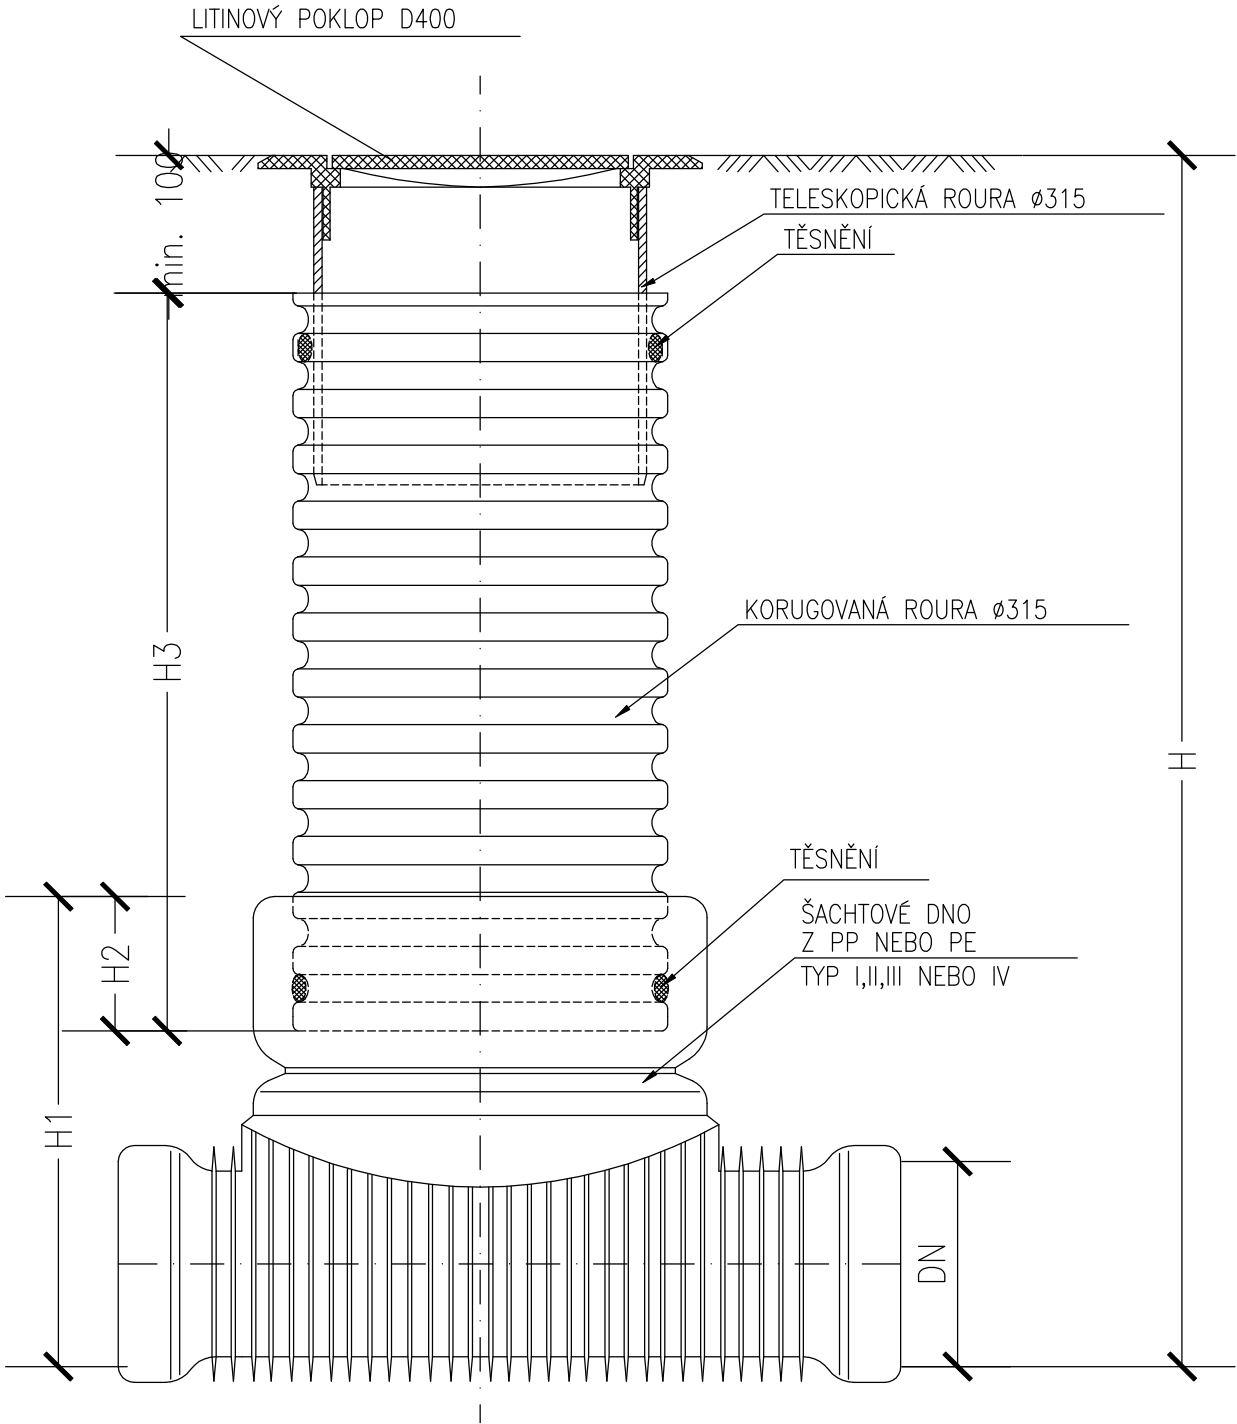

DN (mm)	H1 (mm)		H2 (mm)	
	KG	UR	KG	UR
110	239	X	102	X
160	290	X	102	X
200	340	650	102	102
250	674	674	220	220
315	707	707	220	220
450	X	809	X	220

04		
03		
02	...	...
01	Aktualizace polohy přípojek	07/2023
REVIZE Č.	OBSAH REVIZE	DATUM REVIZE

OBJEDNATEL:	 <b>Statutární město Liberec</b> nám. Dr. E. Beneše 1/1 460 59 Liberec I - Staré město info@magistrat.liberec.cz
-------------	--

PROJEKTANT:	 <b>SNOWPLAN spol. s r.o.</b> MRŠTÍKOVA 399/2a, 460 07 LIBEREC III TEL.: +420 484 845 571 GSM: +420 734 780 430 info@snowplan.cz, www.snowplan.cz
-------------	---

ZAKÁZKA č.: 201710520-VOLG	HLAVNÍ INŽENÝR PROJEKTU: ING. PETR KOŘÍNEK	VYPRACOVAL : RENÁTA HEJTMANOVÁ HAVLOVÁ
	ZODPOVĚDNÝ PROJEKTANT: ING. PETR KOŘÍNEK	KONTROLOVAL: ING. PETR KOŘÍNEK

AKCE: <b>Volgogradská ulice, Liberec</b> <b>Prodloužení splaškové kanalizace</b>		
OBJEKT: SO 310.1 - Splaškové kanalizační přípojky - II. etapa SO 310.2 - Splaškové kanalizační přípojky - II. etapa	STUPEŇ: <b>DSP_JP</b>	ČÍSLO VÝTISKU:
	DATUM: <b>ÚNOR 2022</b>	
PŘÍLOHA: <b>KANALIZAČNÍ ŠACHTA DN400</b>	ČÍSLO PŘÍLOHY: <b>D.06</b>	MĚŘÍTKO: ...