

SYNER s.r.o.

Zastoupen: JUDr. Robertem Špottem a Ing. Daliborem Kobrlem, jednatelem

Dr. Milady Horákové 580/7

460 01 Liberec

**VĚC: SOUHLAS S TRVALÝM ODNĚTÍM ZE ZEMĚDĚLSKÉHO PŮDNÍHO FONDU
NA AKCI:**

„ODKANALIZOVÁNÍ UL. LAKÁŠOVSKÁ A KADLICKÁ, LIBEREC“


Žádáme Vás, jako vlastníka dotčeného pozemku o udělení souhlasu s odnětím ze zemědělského půdního fondu na pozemku ve vašem vlastnictví dle grafické přílohy.

Dotčené p.p.č.	Katastrální území	Druh pozemku	trvalý zábor stavbou	
981/1	Starý Harcov	TTP	107,5 m2	čerpací stanice

TTP – trvalý travní porost

**Souhlasím s odnětím ze ZPF výše uvedené stavby na uvedených pozemcích
v požadovaném rozsahu.**

V Liberci dne: 3.9.2021

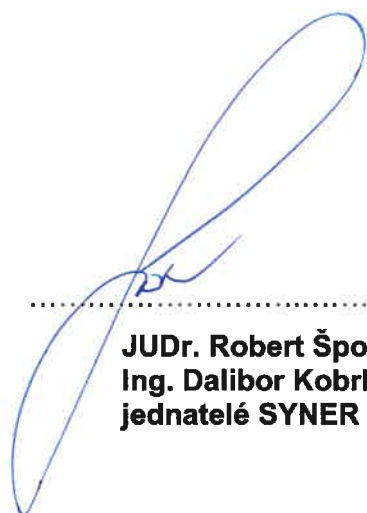
.....
**JUDr. Robert Špott,
Ing. Dalibor Koblík,
jednatele SYNER s.r.o.**


SYNER s.r.o.

Dr. Milady Horákové 580/7

460 01 Liberec IV-Perštýn

dle ust. § 184a zákona č. 183/2006 Sb., o územním plánování
a stavebním řádu, ve znění pozdějších předpisů,
souhlasí s umístěním stavebního záměru, v souladu s tímto
situacním výkresem, na pozemku/-cích p.č.: 981/1
v k.ú. Starý Harcov

SYNER s.r.o.

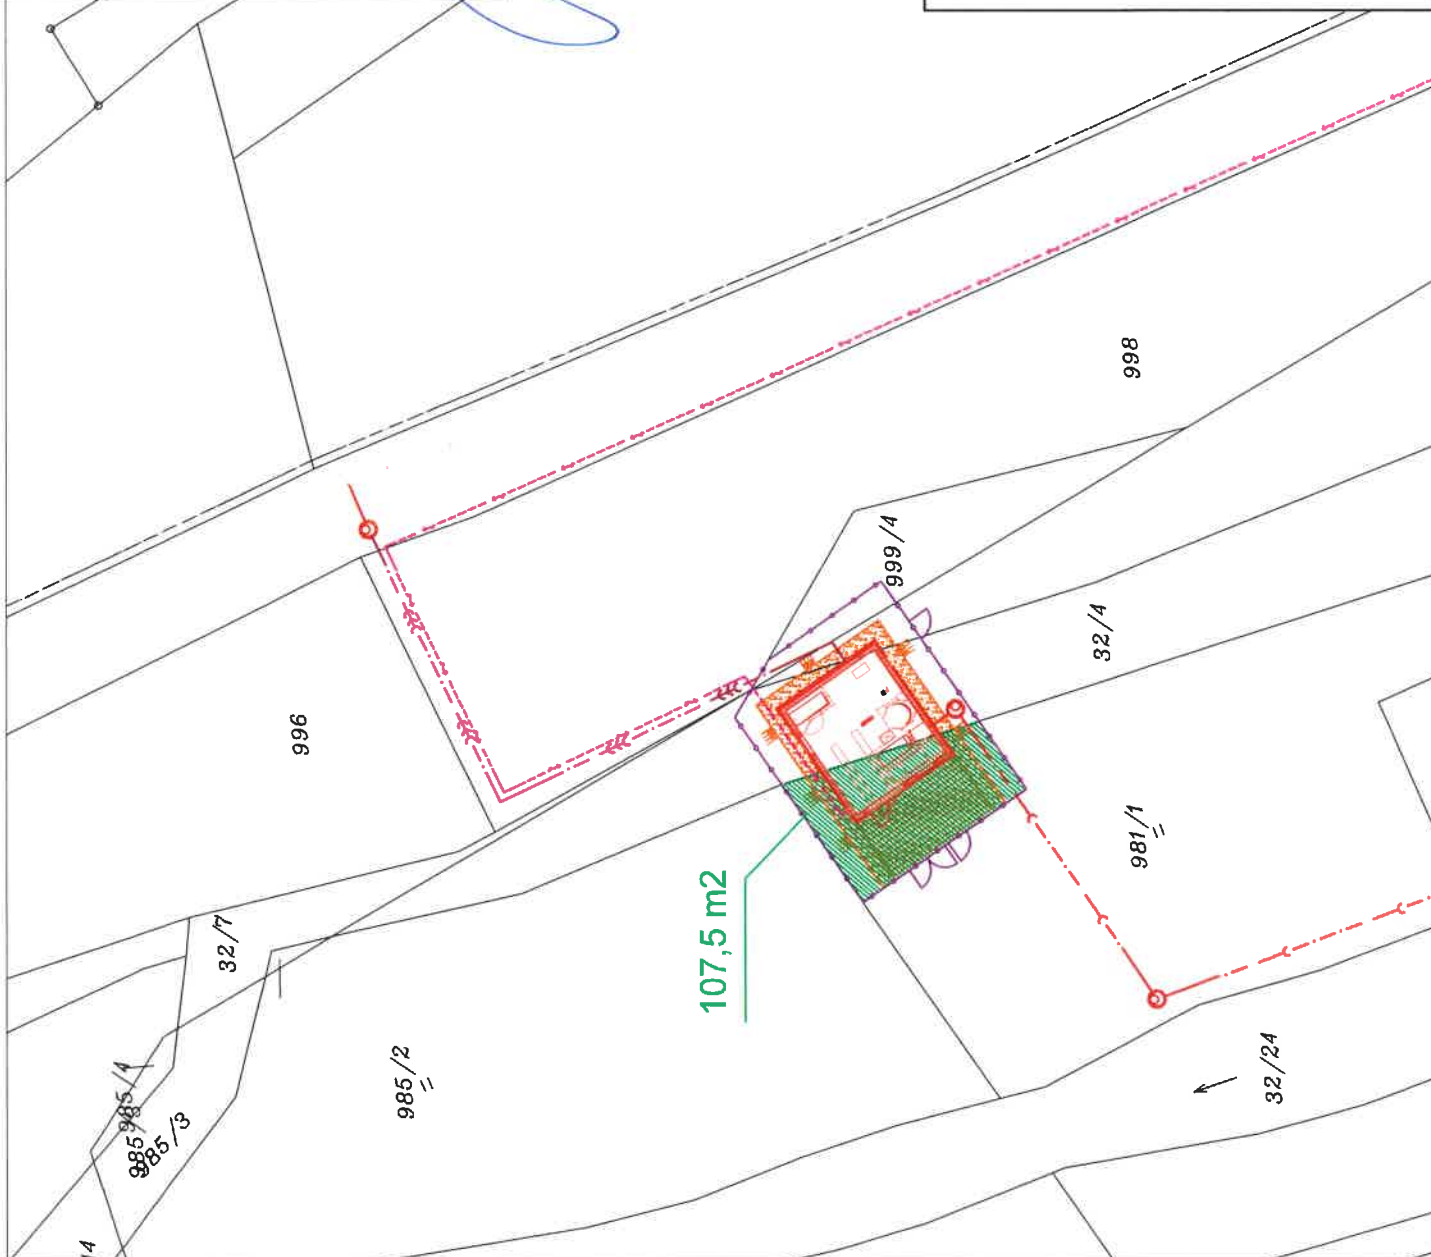

LEGENDA:

UČENÁ ČÁST POZEMKU K TRVALÉMU ODNĚTÍ ZE ZPF

SPLAŠKOVÁ KANALIZACE - GRAVITAČNÍ

SPLAŠKOVÁ KANALIZACE - TLAKOVÁ

SPLAŠKOVÁ KANALIZAČNÍ PŘÍPOJKA

ČERPAČÍ STANICE

TERÉNNÍ ÚPRAVA

ZÁMKOVÁ DLAŽBA

OPLOCENÍ

KABEL NN

PARCELNÍ HRANICE

PARCELNÍ ČÍSLO

2011/5

"a.l."

DRUH PARCELY