

SYNER Group a.s.

Zastoupen:.....

Dr. Milady Horákové 580/7

460 01 Liberec

Ing. LUKÁŠ URBAN a
Ing. DALIBOR KORBEL,
ČLENY PŘEDSTAVENSTVA

**VĚC: SOUHLAS S TRVALÝM ODNĚTÍM ZE ZEMĚDĚLSKÉHO PŮDNÍHO FONDU
NA AKCI:**

„ODKANALIZOVÁNÍ UL. LAKÁŠOVSKÁ A KADLICKÁ, LIBEREC“

Žádáme Vás, jako vlastníka dotčeného pozemku o udělení souhlasu s odnětím ze zemědělského půdního fondu na pozemku ve vašem vlastnictví dle grafické přílohy.

Dotčené p.p.č.	Katastrální území	Druh pozemku	trvalý zábor stavbou	
981/1	Starý Harcov	TTP	51 m2	čerpací stanice

TTP – trvalý travní porost

**Souhlasím s odnětím ze ZPF výše uvedené stavby na uvedených pozemcích
v požadovaném rozsahu.**

V LIBERECI dne: 30.12.2020

.....
SYNER Group a.s.

Zastoupen:.....

Ing. LUKÁŠ URBAN a
Ing. DALIBOR KORBEL


2

SYNER Group a.s.
Dr. Milady Horákové 580/7
460 01 Liberec IV-Perštýn







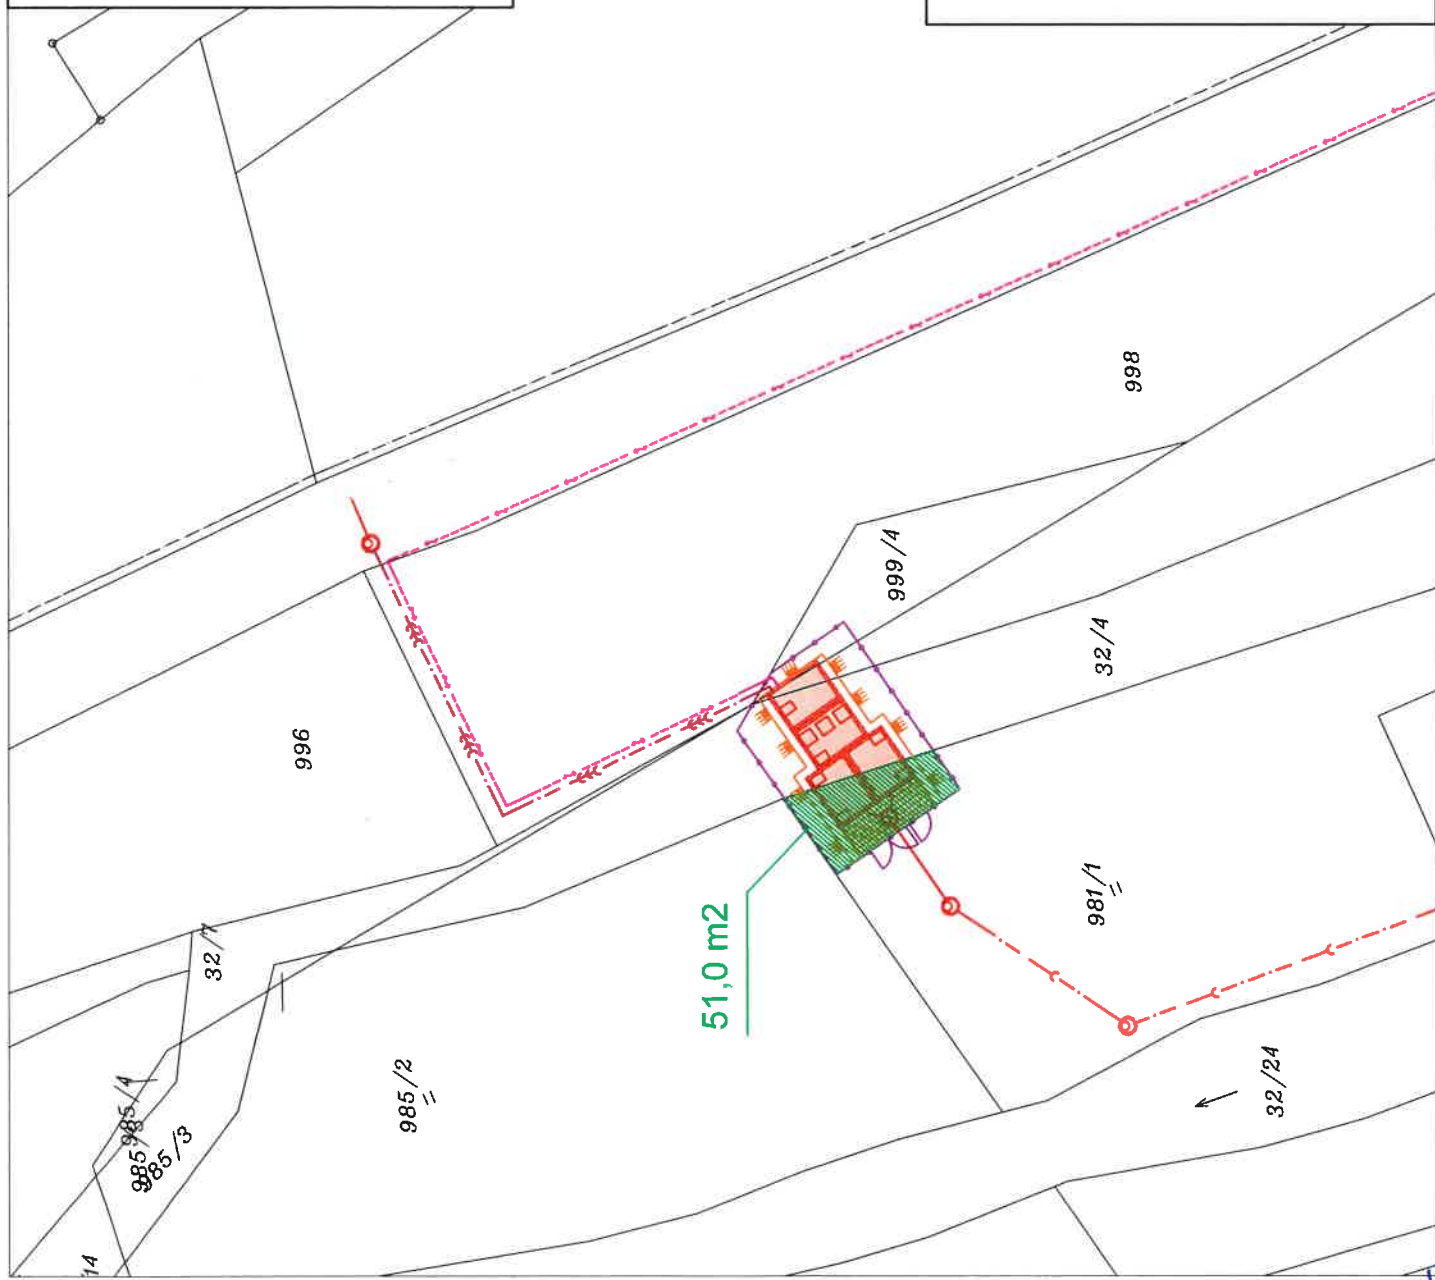




dle ust. § 184a zákona č. 183/2006 Sb., o územním plánování
a stavebním řádu, ve znění pozdějších předpisů,
soulasí s trvalým odnětím ze ZPF, v souladu s tímto
situačním výkresem, na pozemku/cích p.č.: 981/1
v k.ú. Starý Harcov



SYNER Group a.s.



LEGENDA:

-  UČENÁ ČÁST POZEMKU K TRVALÉMU ODNĚTÍ ZE ZPF
-  SPLAŠKOVÁ KANALIZACE - GRAVITAČNÍ
-  SPLAŠKOVÁ KANALIZACE - TLAKOVÁ
-  SPLAŠKOVÁ KANALIZAČNÍ PŘÍPOJKA
-  ČERPAČÍ STANICE
-  TERÉNNÍ ÚPRAVA
-  ZÁMKOVÁ DLAŽBA
-  OPLOCENÍ
-  KABEL NN
-  PARCELNÍ HRANICE
-  PARCELNÍ ČÍSLO
- DRUH PARCELY