


KATASTRÁLNÍ SITUAČNÍ VÝKRES 1:100

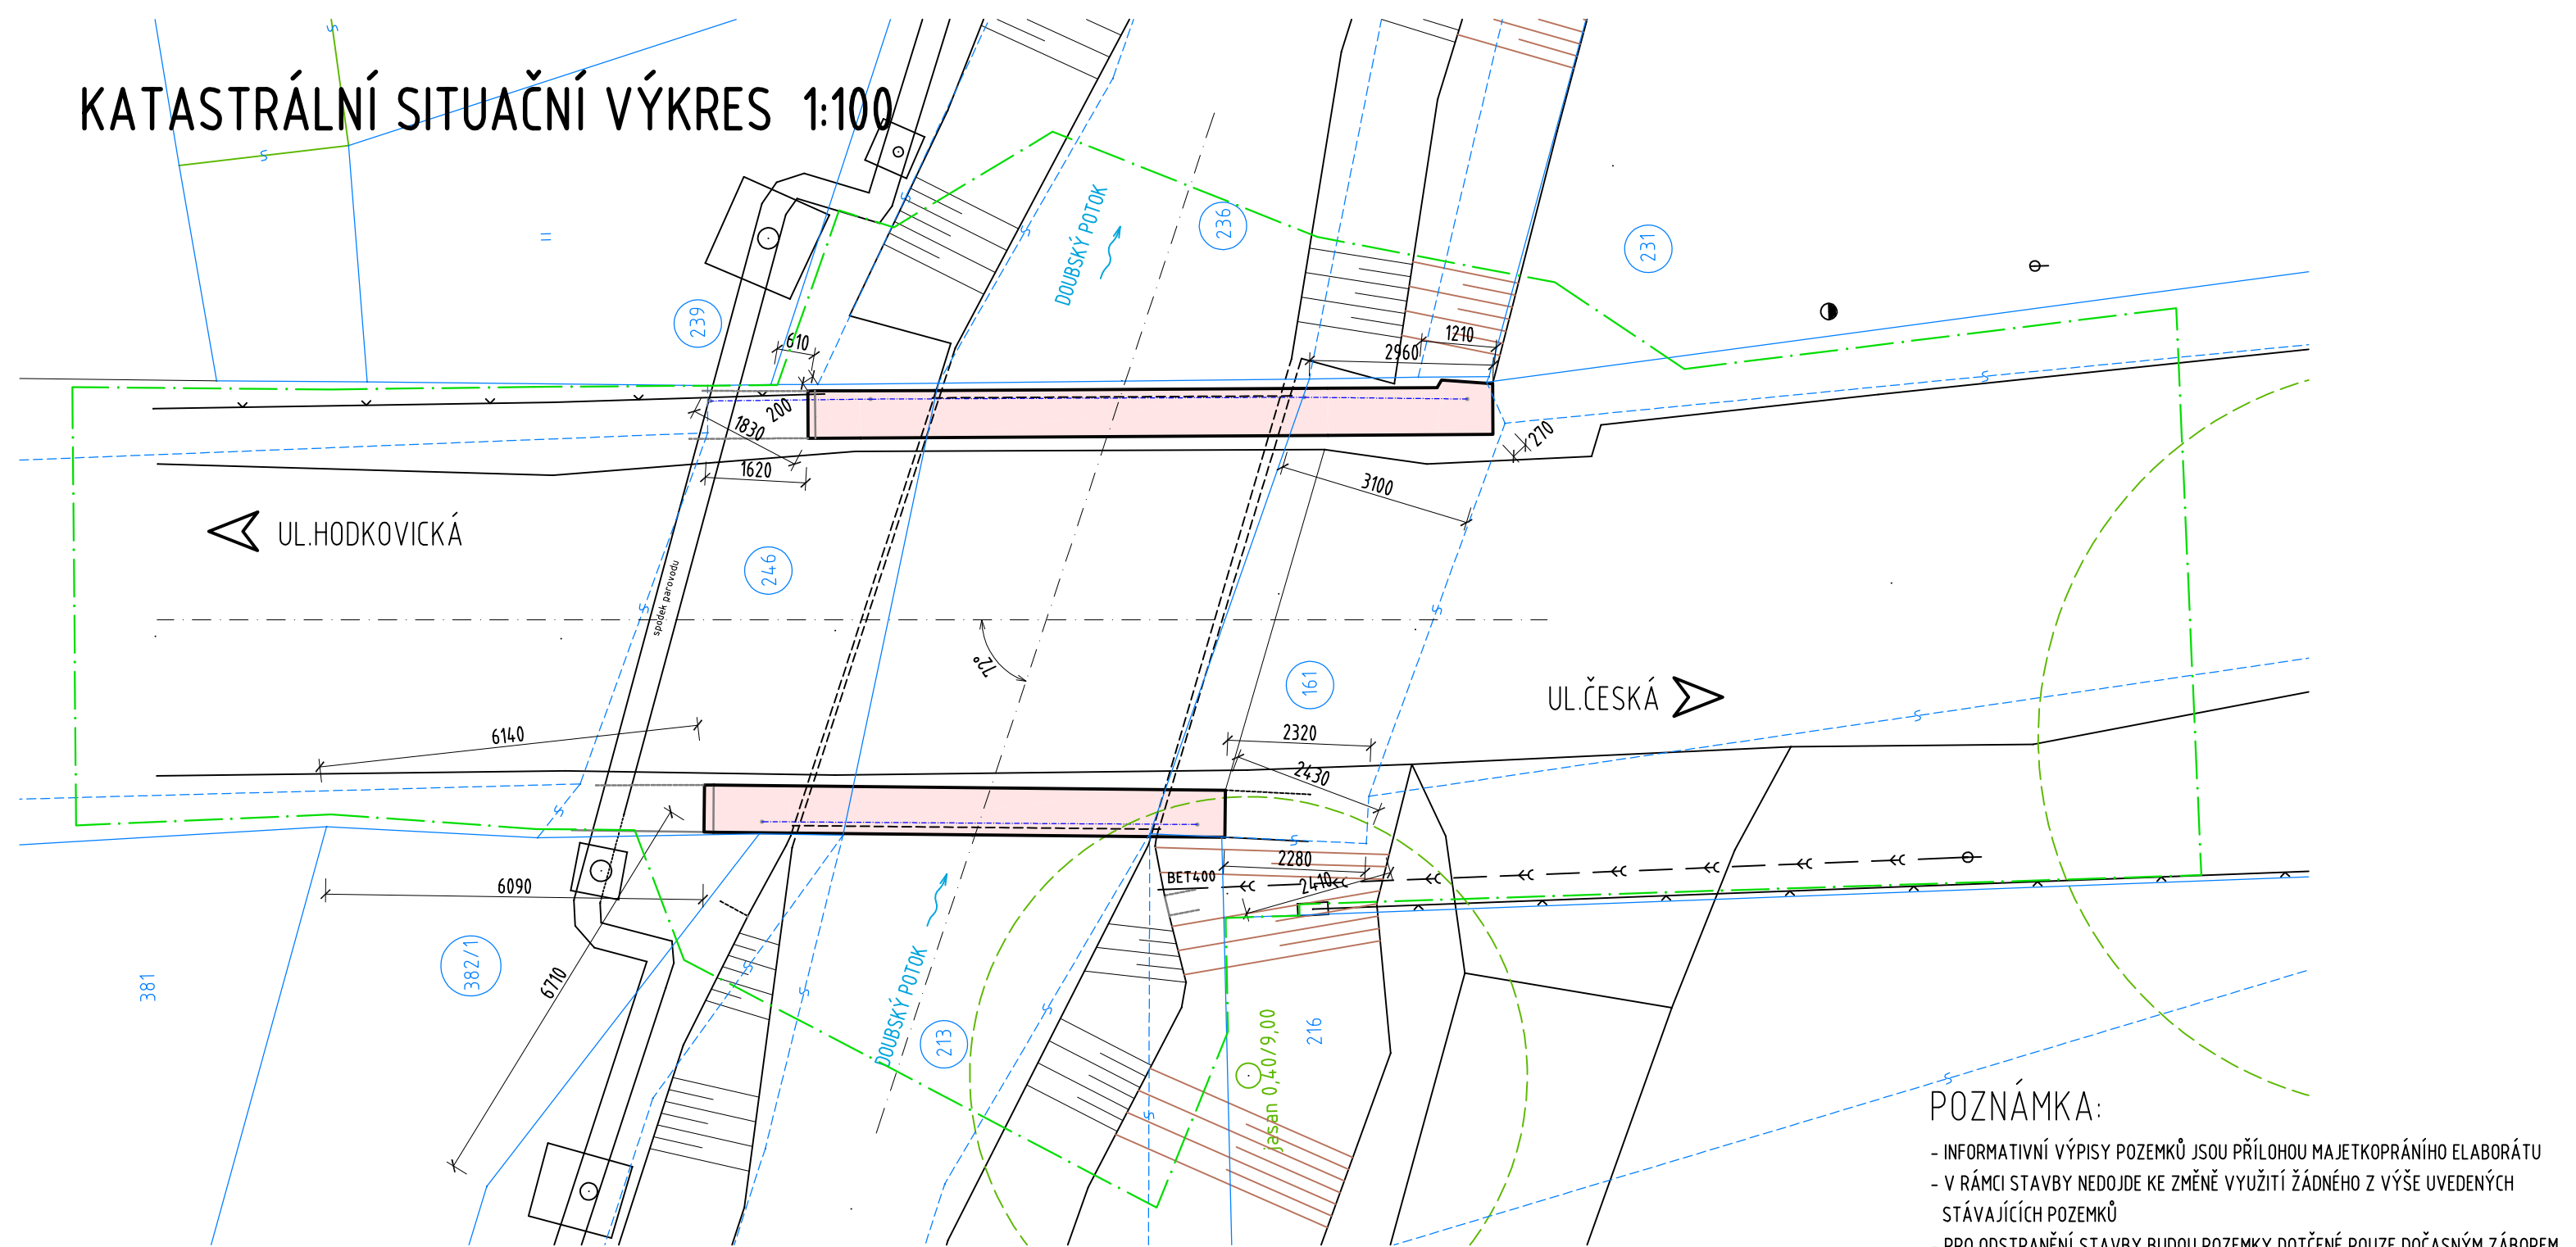

POZNÁMKA:

- INFORMATIVNÍ VÝPISY POZEMKŮ JSOU PŘÍLOHOU MAJETKOPRÁVNÍHO ELABORÁTU
- V RÁMCI STAVBY NEDOJDE KE ZMĚNĚ VYUŽITÍ ŽÁDNÉHO Z VÝŠE UVEDENÝCH STÁVAJÍCÍCH POZEMKŮ
- PRO ODSTRANĚNÍ STAVBY BUDOU POZEMKY DOTČENÉ POUZE DOČASNÝM ZÁBOREM, KTERÝ SLOUŽÍ PRO POHYB OSOB A TECHNIKY STAVBY

KATASTRÁLNÍ ÚZEMÍ: VESEC U LIBERCE (780472)

PARCELNÍ Č.	VLASTNICKÉ PRÁVO	ZPF	VÝMĚRA (m2)	ZPŮSOB VYUŽITÍ
161	SM LIBEREC NÁM. DR. E. BENEŠE 1/1, 460 01 LIBEREC	NE	2656	OSTATNÍ KOM./OST.PL.
213	ČR, POVODÍ LÁBE s.p. VÍTA NEJEDLÉHO 951/8, 500 03 HRADEC KRÁLOVÉ	NE	1944	KORYTO VOD.TOKU UMĚLÉ
231	SM LIBEREC NÁM. DR. E. BENEŠE 1/1, 460 01 LIBEREC	ANO	1023	TRVALÝ TRAVNÍ POROST
236	ČR, POVODÍ LÁBE s.p. VÍTA NEJEDLÉHO 951/8, 500 03 HRADEC KRÁLOVÉ	NE	2610	KORYTO VOD.TOKU UMĚLÉ
246	SM LIBEREC NÁM. DR. E. BENEŠE 1/1, 460 01 LIBEREC	NE	1061	OSTATNÍ KOM./OST.PL.
382/1	SM LIBEREC NÁM. DR. E. BENEŠE 1/1, 460 01 LIBEREC	NE	186	MANIPULAČNÍ.PL./OST.PL.

LEGENDA BAREV:

- STÁVAJÍCÍ ŘÍMSA
- STÁVAJÍCÍ STAV
- OBVOD STAVENIŠTĚ
- KATASTRÁLNÍ HRANICE
- POZEMEK DOTČENÝ STAVBOU

SOUŘADNICOVÝ SYSTÉM: S-JTSK
VÝŠKOVÝ SYSTÉM: BpV

SO 001

<div><div>RAI</div><div>PROJEKT</div><div>MOSTY A INŽENÝRSKÉ KONSTRUKCE</div></div> <div>Pod Vodárnou 4746 466 05 Jablonec nad Nisou +420 734 158 363</div>	vypracoval	ING.R.LOUTHANOVÁ	investor	SM LIBEREC
	zodp. projektant	ING.R.LOUTHANOVÁ	zak. číslo	22-048
	akce : Rekonstrukce mostu LB-105 ul. Kašparova, odstranění stavby		datum	10/2022
			stupeň	BOURACÍ PRÁCE
			měřítko	1:100
	příloha: Katastrální situační výkres		č. přílohy:	paré:
			C.2.	

Odstranění mostu LB-105