


/

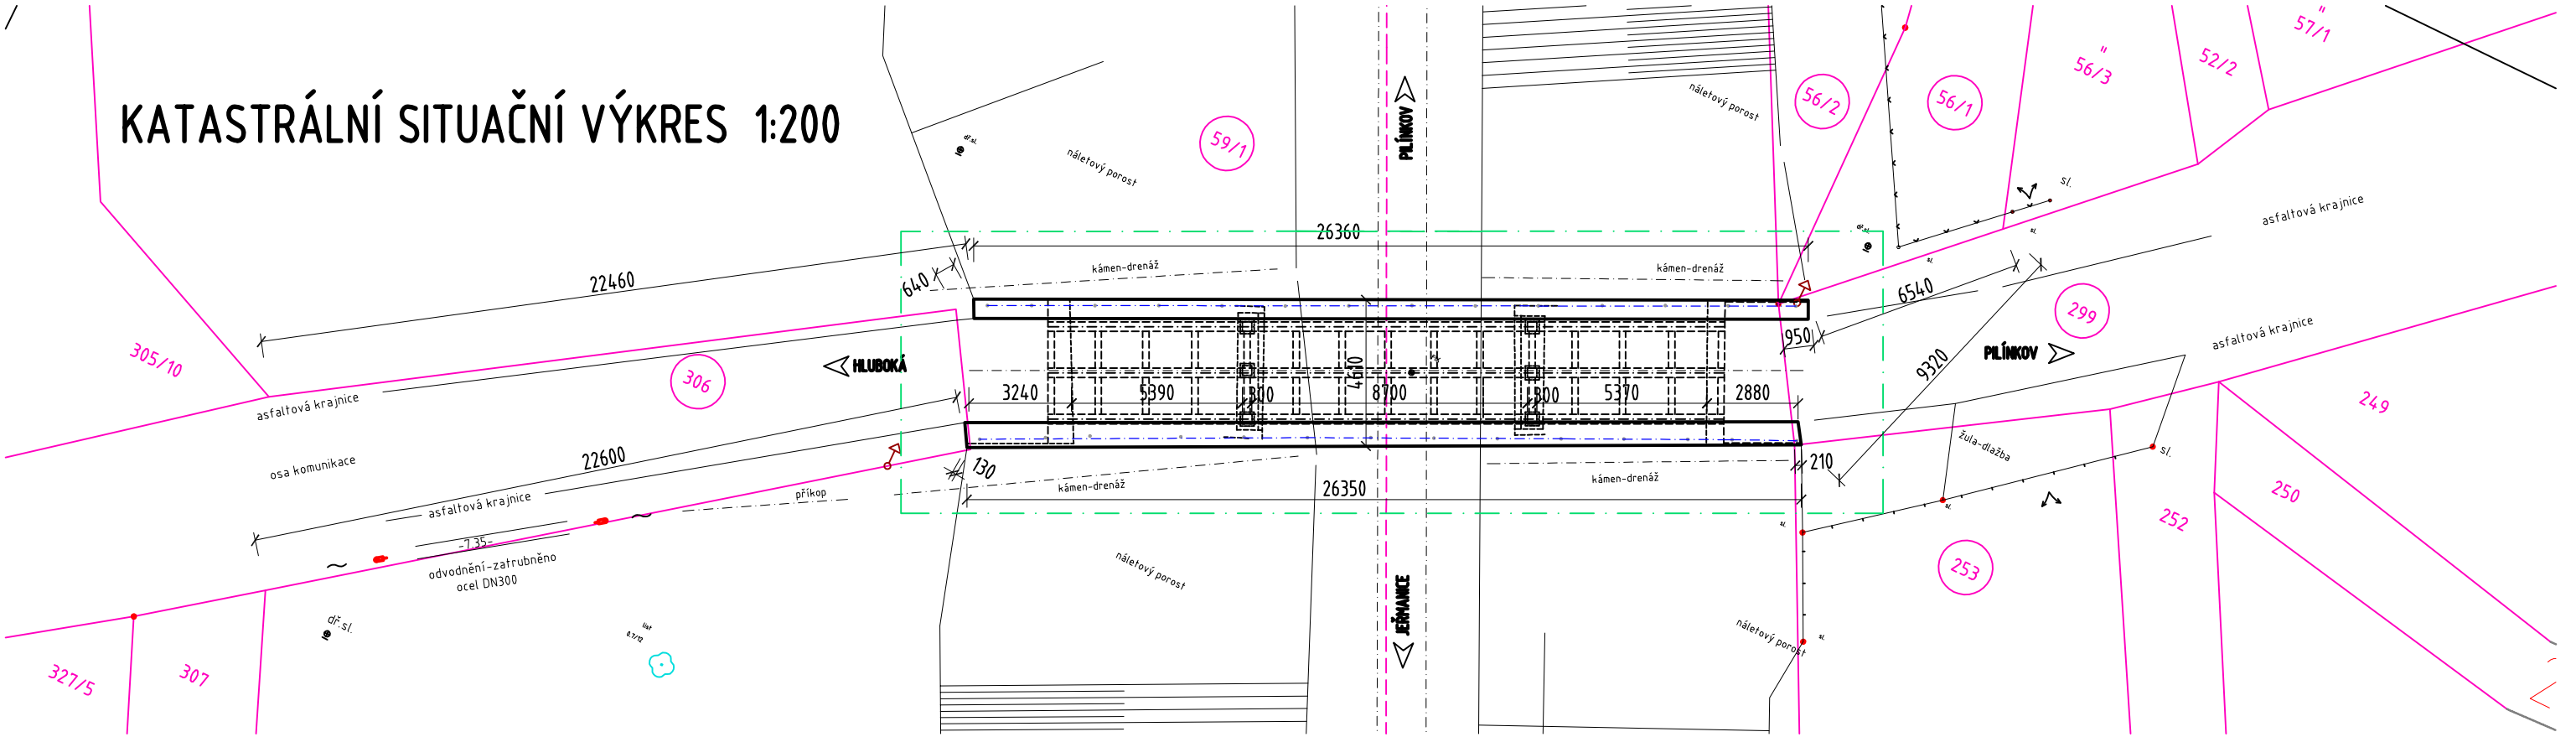

KATASTRÁLNÍ ÚZEMÍ: PILÍNKOV (631 108)				
PARCEL.Č.	VLASTNICKÉ PRÁVO	ZPF	VÝMĚRA (m2)	ZPŮSOB VYUŽITÍ
56/1	LIPNICKÝ ZBYNĚK	ANO	183	TRVALÝ TRAVNÍ POROST
	MINKOVICKÁ 53, 46312, ŠIMONOVICE			
56/2	POLREICOVÁ VLASTA Mgr.	ANO	182	TRVALÝ TRAVNÍ POROST
	V OLŠINKÁCH 1734, 25001, BRANDÝS NAD LABEM			
59/1	SPRÁVA ŽELEZNIC, státní organizace	NE	33846	OSTATNÍ PLOCHA
	DLÁŽDĚNÁ 1003/7, 11000, PRAHA 1			
253	MARKVARTOVÁ RENATA	ANO	645	TRVALÝ TRAVNÍ POROST
	ČESKOLIPSKÁ 20, 46001, LIBEREC			
	VRÁNA MILAN			
	NEZDAROVA 29, 46312, LIBEREC			
299	STATUTÁRNÍ MĚSTO LIBEREC	NE	959	OSTATNÍ PLOCHA
	NÁM. DR.E.BENEŠE 1/1, 46001, LIBEREC			
306	STATUTÁRNÍ MĚSTO LIBEREC	NE	2638	OSTATNÍ PLOCHA
	NÁM. DR.E.BENEŠE 1/1, 46001, LIBEREC			

LEGENDA BAREV:

- OBVOD STAVENIŠTĚ - DOČASNÝ ZÁBOR DO 1 ROKU
- KATASTRÁLNÍ HRANICE
- POZEMEK DOTČENÝ STAVBOU

SOUŘADNICOVÝ SYSTÉM: S-JTSK
VÝŠKOVÝ SYSTÉM: Bpv



SO 001

Odstranění mostu LB - 222

POZNÁMKA:

- INFORMATIVNÍ VÝPISY POZEMKŮ JSOU PŘÍLOHOU MAJETKOPRÁVNÍHO ELABORÁTU
- V RÁMCI STAVBY NEDOJDE KE ZMĚNĚ VYUŽITÍ ŽÁDNÉHO Z VÝŠE UVEDENÝCH STÁVAJÍCÍCH POZEMKŮ
- PRO ODSTRANĚNÍ STAVBY BUDOU POZEMKY DOTČENÉ POUZE DOČASNÝM ZÁBOREM, KTERÝ SLOUŽÍ PRO POHYB OSOB A TECHNIKY STAVBY

<div><div>RAI</div><div>PROJEKT</div><div>MOSTY A INŽENÝRSKÉ KONSTRUKCE</div></div> <div>Pod Vodárnou 4746 466 05 Jablonec nad Nisou +420 734 158 363</div>	vypracoval	ING.R.LOUTHANOVÁ	investor	SM LIBEREC
	zodp. projektant	ING.R.LOUTHANOVÁ	zak. číslo	21-063
	akce : Rekonstrukce mostu přes trať ČD v ul. Ke Hluboké - odstranění stavby		datum	10/2021
			stupeň	BOURACÍ PRÁCE
			měřítko	1:200
	příloha: Katastrální situační výkres		č. přílohy:	paré:
C.2.				