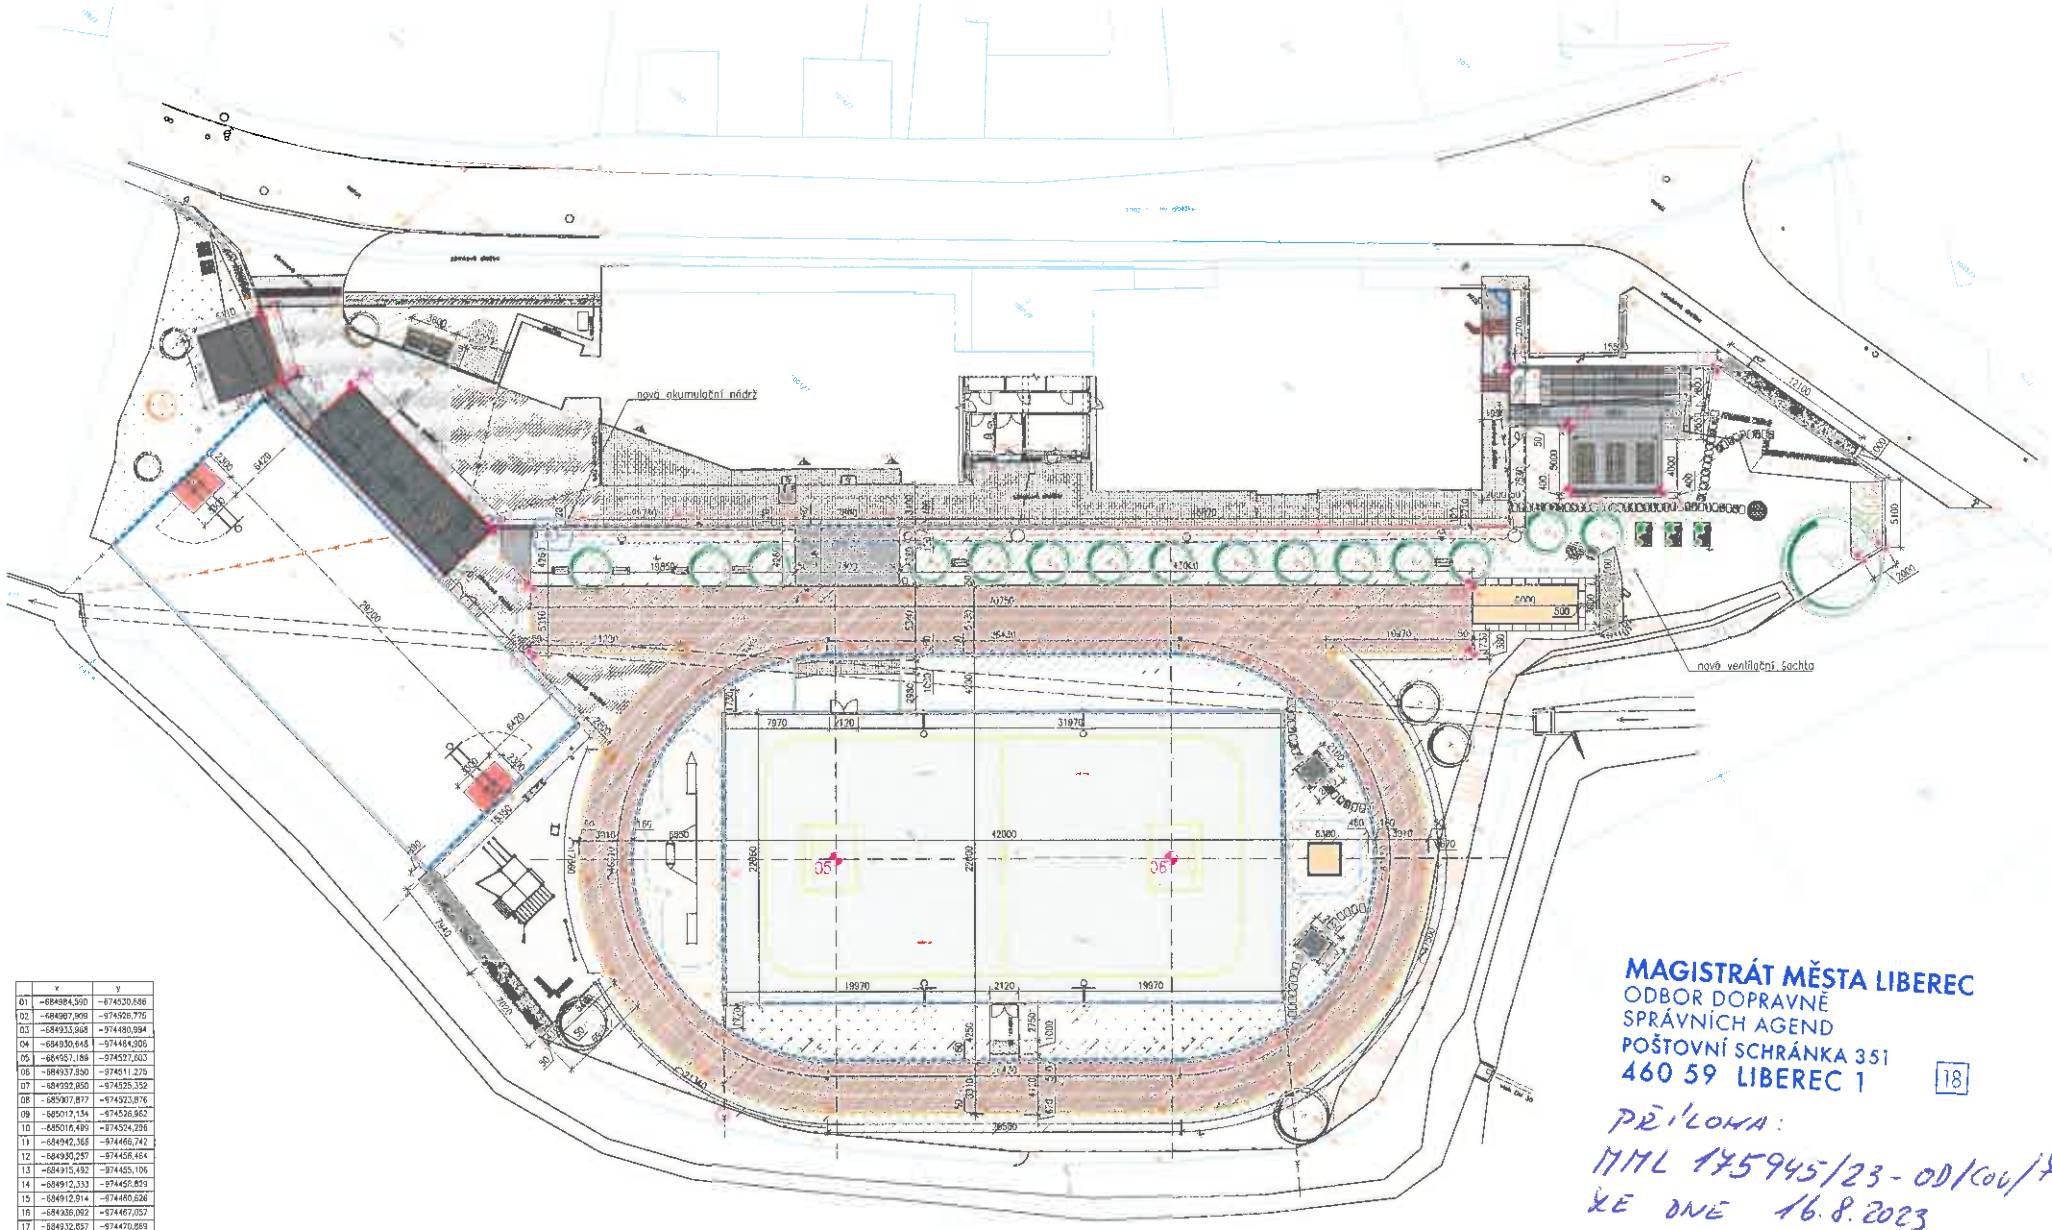

	x	y
01	-684884,590	-974530,886
02	-684907,909	-974526,775
03	-684933,908	-974480,994
04	-684930,648	-974464,906
05	-684957,189	-974527,603
06	-684937,850	-974511,276
07	-684902,850	-974525,352
08	-685907,877	-974523,876
09	-685012,134	-974526,962
10	-685018,489	-974524,296
11	-684942,368	-974466,742
12	-684930,257	-974458,464
13	-684915,492	-974455,106
14	-684912,333	-974458,879
15	-684912,914	-974480,626
16	-684936,092	-974467,057
17	-684932,857	-974470,889
18	-684927,596	-974468,404

Legenda:
- nový sportovní povrch SP
- nový sportovní povrch EPDM
- stávající sportovní povrch EPDM 10% oprava povrchu + nové lajnování
- nový sportovní povrch EPDM
- nový písek pro dráhu pro skok do dálky a nové pískoviště
- nová betonová dlažba
- přeskládaná stávající betonová dlažba
- nová zatravňovací betonová dlažba živičná
- nový kačírek
- nová zatravňovací betonová dlažba
- přeskládaná stávající zatravňovací betonová dlažba
- nové založená IKO louka
- nové založená travnatá plocha
- zatravněné plochy
- nová plotová fl. 4/6 mm s přelivem do výšky 1600 mm
- stávající hrazení a nová konstrukce zachytných sítí
- stávající hrazení a úprava napojení bezdílů
- nový příkop tl. 120mm
- nový dešťový žlab – KL160mm
- stávající dešťový žlab
- nová obrubník
- nový betonový obrubník 11,50mm
- nový betonový obrubník 11,120mm
- nové betonový silniční obrubník fl.300 mm
- nové betonové obrubník s prořezem obrubou fl/60 mm
- stávající betonový obrubník
- nový rozvod dešťové kanalizace
- nový rozvod vodovodu
- nový rozvod el.
- stávající opravená lavička
- nový stolní set
- nové hřiště z betonových bloků
- stávající nevětšení
- stávající branka na malou kopanou
- nový basketbalový koš
- nová konstrukce basketbalového koše
- nový dřevěný kompostér
- nový zvýšený záhon
- nová cesta z nášlapných kamenů
- stávající lávka
- stávající svý pilíř
- stávající keře/dřeviny/jehličnatý strom
- stávající jehličnatý strom přeřezaný
- původní umístění přesazovaného stromu
- vytyčovací bod

Poznámky:
- Pro realizaci stavby je nezbytné postupovat v souřinnosti celé projektové dokumentace.
- Před zahájením stavebních prací je nutné provedení vytýčení všech stávajících inženýrských sítí v dotčeném území.
- Při nejasnostech je nutná konzultace projektanta.
- Veškeré rozměry je třeba prověřit na stavbě důkladným zaměřením před začátkem prací či výrobou.
- Dokumentace pro provedení stavby nezahrnuje dokumentaci dílenskou a montážní dokumentaci.
- Stavební práce budou provedeny dle platných předpisů a technických norem.
- Po celou dobu výstavby je nutné dodržovat veškeré předpisy a vyhlášky o bezpečnosti práce a používat bezpečnostní a hygienické určované prostředky.
- Po celou dobu výstavby je nutné dodržovat veškeré předpisy a vyhlášky o odpadech.

MAGISTRÁT MĚSTA LIBEREC
ODBOR DOPRAVNĚ
SPRÁVNÍCH AGEND
POŠTOVNÍ SCHRÁNKA 351
460 59 LIBEREC 1

18

PŘÍLOHA:
MML 175945/23-OD/Cou/1440
ZE DNE 16.8.2023

INVESTOR: Město Liberec, nám. Dr. E. Beneše 1/1, 460 59 Liberec, Tel:00262978			PROJEKTANT: SPORTOVNÍ PROJEKTY
PROJEKTANT ČÁSTI	VYPRACOVAL	KONTROLA	HIP
MICHAELA MUSILOVÁ	MICHAELA MUSILOVÁ	ING.ARCH. V.DROBNÝ	ING.ARCH. V.DROBNÝ
			IČO: 27 08 06 59
AKCE: MODERNIZACE VENKOVNÍHO SPORTOVIŠTĚ ZŠ Na Výběžku – Liberec			DOKUMENTACE: DSP
			MĚŘÍTKO: 1:200
			DATUM: 4/2023
			ČÁST: C
OBSAH PŘÍLOHY: KOORDINAČNÍ SITUACE			VYDÁNÍ ROZPIS: C2

DOKUMENTACE JE ČLENĚNA V SOULADU S PŘÍLOHOU Č. 5 K VYHLÁŠCE Č. 499/2006 SB., O DOKUMENTACI STAVEB, VE ZNĚNÍ POZDĚJŠÍCH PŘEDPISŮ. ZA ÚPLNOST A SPRÁVNOST ÚDAJŮ V DOKUMENTACI ODPOVÍDÁ PROJEKTANT. DOKUMENTACE NESMÍ BÝT BEZ SOUHLASU AUTORA ZPŘÍSTUPNĚNA TŘETÍM OSOBÁM, NEBO JINAK ZNEUŽITA. NESMÍ BÝT POUŽITA PRO JINÉ ÚČELY, NEŽ PRO KTERÉ BYLA VYTVOŘENA. PŘI PŘEDÁNÍ DOKUMENTACE JE NUTNÉ TUTO SKUTEČNOST PROKAZATELNĚ ZAZNAMENAT.