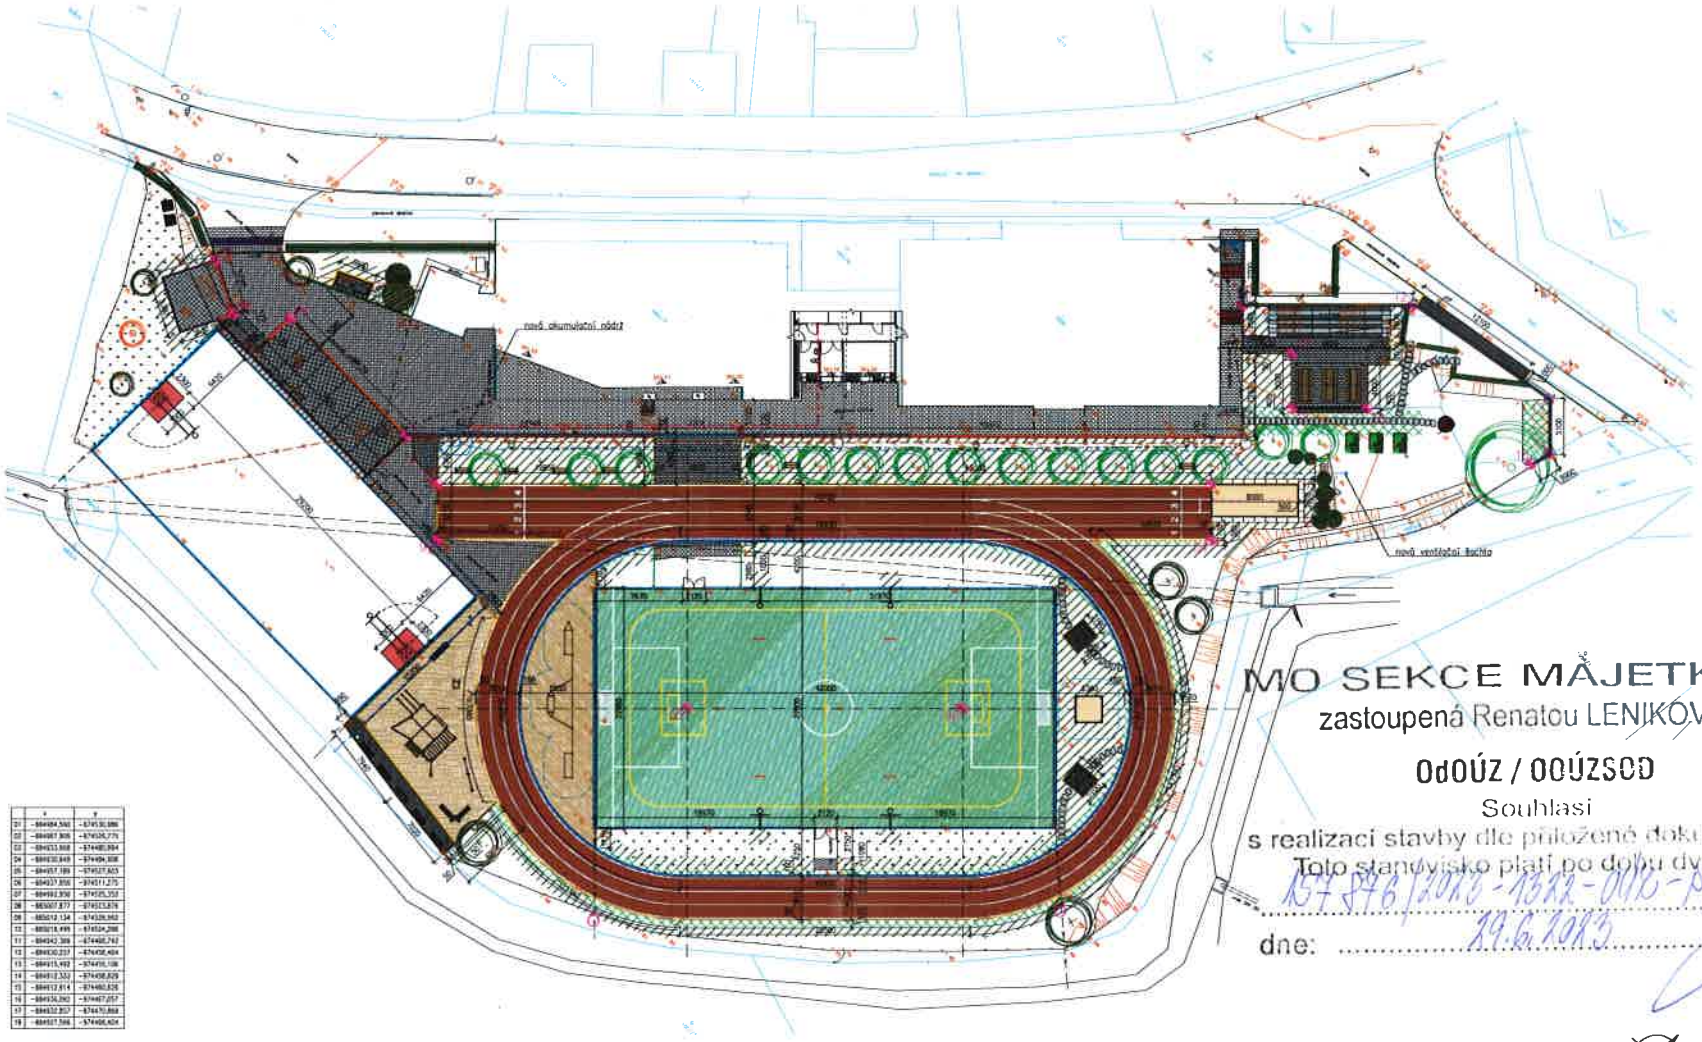

MO SEKCE MAJETKOVÁ
zastoupená Renatou LENIKOVOU
OdOÚZ / OOÚZSOD
Souhlasí
s realizací stavby dle přiložené dokumentace.
Toto stanovisko platí po dobu dvou let.
157876/2023-1322-OOÚZ-PHA
dne: 29.6.2023

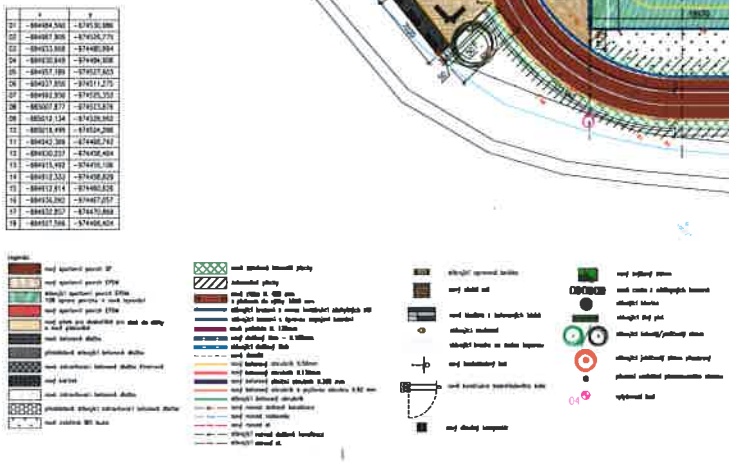

Poznámky:
- Pr. rozsah stavby je nezbytně postupně v souČasnosti celé projektové dokumentace
- Před zahájením stavebních prací je nutné provedení vytýčení všech stávajících stavebních sítí a ochranná pásma.
- Při nejasnostech je nutné kontaktovat projektanta.
- Veškeré rozměry je třeba prověřit na místě stávajícího zaměřením před zahájením prací do výroby.
- Dokumentace pro provedení stavby neobsahuje dokumentaci členěnou z montážní dokumentace.
- Stavební práce budou provedeny dle platných předpisů a technických norem.
- Po celou dobu stavby je nutné dodržovat veškerá předpisy a vyhlášky o bezpečnosti práce a použité bezpečnostní a hygienické ochranné prostředky.
- Po celou dobu stavby je nutné dodržovat veškerá předpisy a vyhlášky a stanovisek.

Město Liberec nám. Dr. E. Beneše 1/1, 460 59 Liberec , IČ:00262978	SPORTOVNÍ PROJEKTY
PROJEKTANT ČÁSTI: VYPRACOVAL: KONTROLA: ÚZP ARCHITEKTA MUNZAR ARCHITEKTA MUNZAR INŽ.ARCH. V ZASTOUPENÍ INŽ.ARCH. V ZASTOUPENÍ	ČÍS. ZÁ: 06 06 58
STUPEŇ: DSP MODERNIZACE VENKOVNÍHO SPORTOVIŠTĚ ZŠ Na Výběžku – Liberec	MĚŘÍTKO: 1:500 DATUM: 6/2023 ČÁST: C
Název výkresu: KOORDINAČNÍ SITUACE	Číslo výkresu: C2