
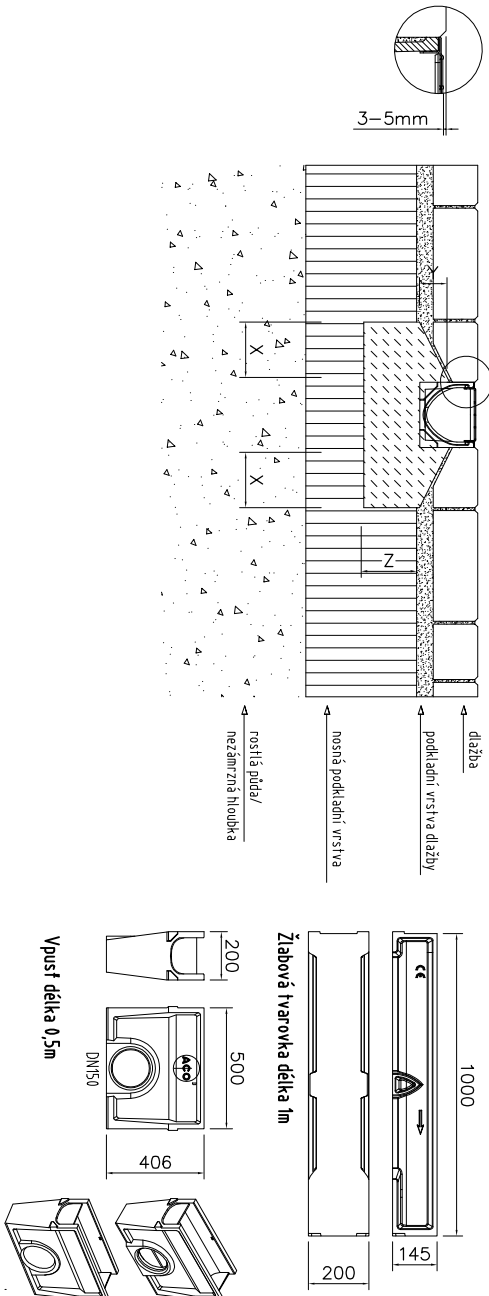


ŽLAB - 46m

**MŘÍŽKA:** pozink mřížkový rošt

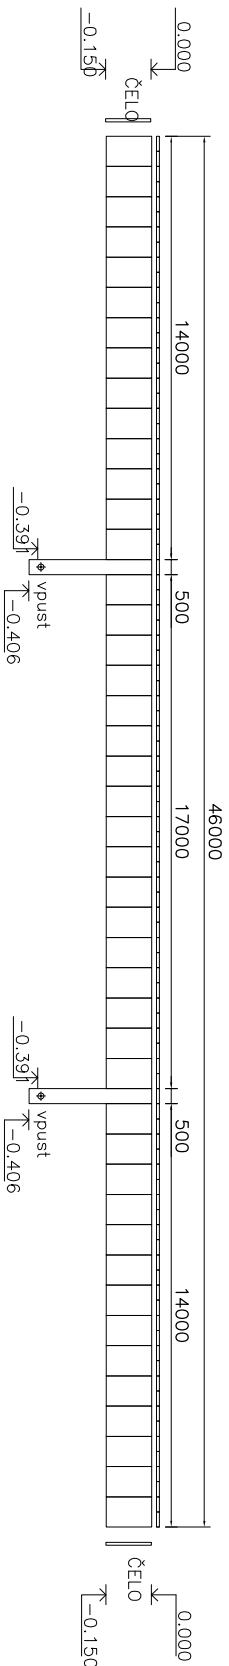

Třída zařazení	A 15	B 125	C 250	D 400	E 600	F 900
Minimální kvalita betonu (dle EN 206-1)	≥ C 12/15	≥ C 12/15				
	X	≥ 10	≥ 10			
	Y	≥ 5	≥ 5			
	Z	≥ 10	≥ 10			

Testy výkres je pro informační účely dovoleno kopírovat třetím osobám.


Ochrana známka dle DIN 34.

Jednotky: cm

Číslo výřezu: aktualizace 1. 2011

Vzorové uložení žlabu

®

INVESTOR: Město Liberec nám. Dr. E. Beneše 1/1, 460 59 Liberec , ičo:00262978				PROJEKTANT:  S P O L S K O V O K O L O V S K Á 87/55 P R A H A 8	
PROJEKTANT ČÁSTI	VYPRACOVAL	KONTROLA		IČO: 27 06 06 59	
ING. Z. SADÍLEK	ING. Z. SADÍLEK				
AKCE				DOKUMENTACE	DPS
MODERNIZACE VENKOVNÍHO SPORTOVIŠTĚ ZŠ Na Výběžku – Liberec				MĚŘITKO	–
				DATUM	2/2023
				ČÁST	I
OBSAH PŘÍLOHY				ČÍSLO KOPIE	ČÍSLO PŘÍLOHY
VZOROVÝ VÝKRES ODVODŇOVACÍHO ŽLABU					10-01.05
DOKUMENTACI LZE UŽÍVAT POUZE KE SVAZKU PŘÍSLUŠNÉ SMLOUVY O DÍLO. VÝKRES, ŽI JEHO ČÁST, MŮŽE BÝT KOPÍROVÁN NEBO JINAK ZPŮSOBEM ROZŠÍŘOVÁN POUZE PO PŘEDCHOZÍM SOUHLASU					