


PODÉLNÝ ŘEZ 1:50

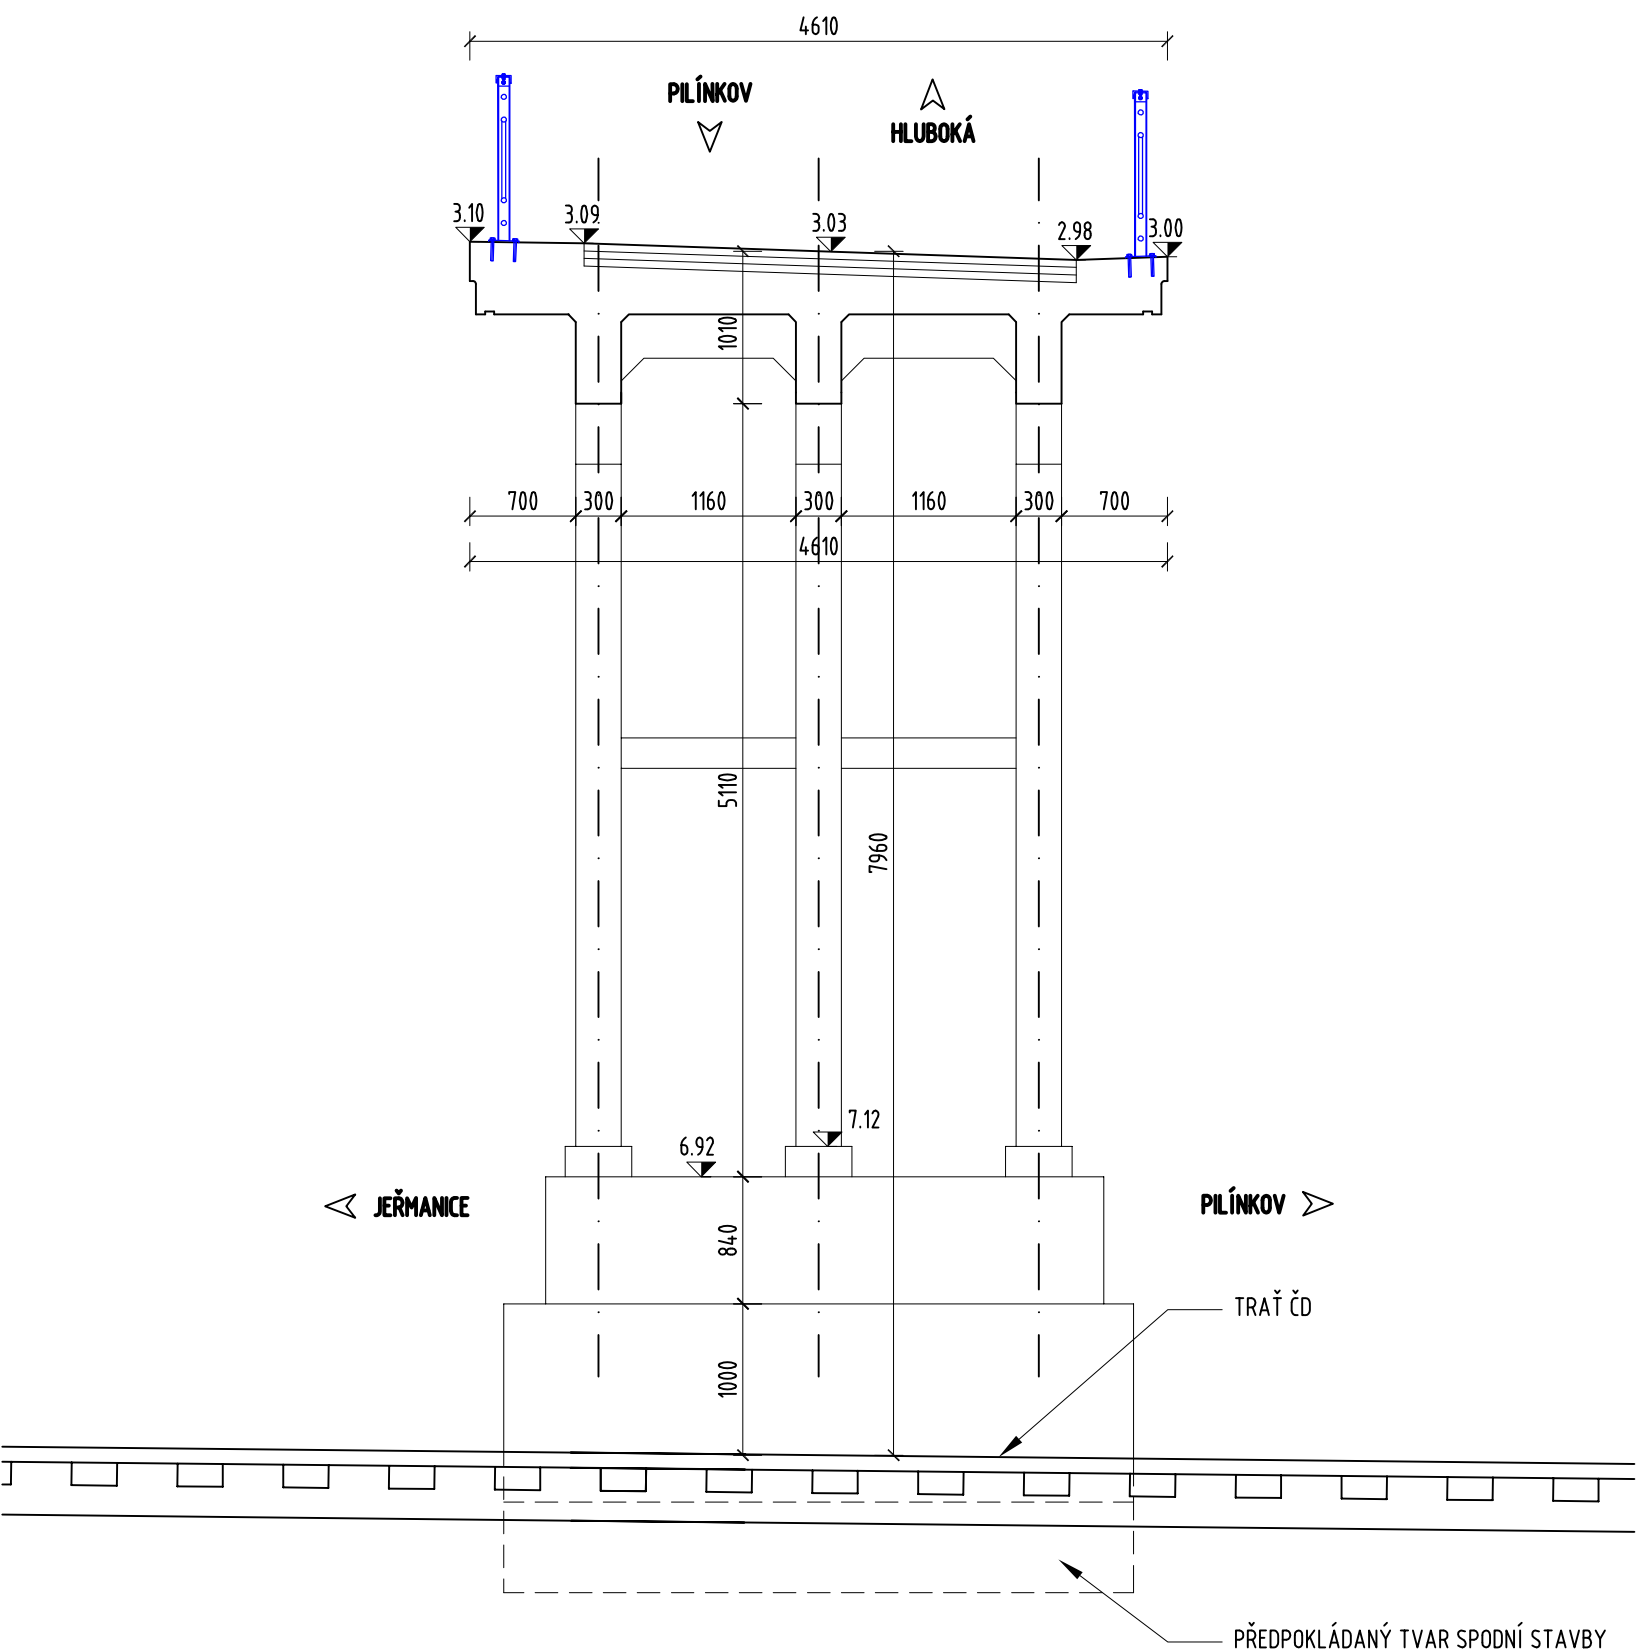

POZNÁMKA:

- VEŠKERÉ INŽENÝRSKÉ SÍTĚ BUDOU PŘED ZAHÁJENÍM PRACÍ VYTÝČENY A PŘÍPADNĚ OCHRÁNĚNY DLE POKYNŮ PŘÍSLUŠNÝCH SPRÁVCŮ

SOUŘADNICOVÝ SYSTÉM: S-JTSK
VÝŠKOVÝ SYSTÉM: Bpv



SO 001

Odstranění mostu LB - 222

<div><div><div><div>RAI</div><div>PROJEKT</div><div><small>MOSTY A INŽENÝRSKÉ KONSTRUKCE</small></div></div><div><div>Pod Vodárnou 4746</div><div>466 05 Jablonec nad Nisou</div><div>+420 734 158 363</div></div></div></div>	vypracoval	ING.R.LOUTHANOVÁ	investor	SM LIBEREC
	zodp. projektant	ING.R.LOUTHANOVÁ	zak. číslo	21-063
	akce :		datum	10/2021
	Rekonstrukce mostu přes trať ČD		stupeň	BOURACÍ PRÁCE
	v ul. Ke Hluboké - odstranění stavby		měřítko	1:50
příloha:		Příčný řez	č. přílohy:	paré:
			D.3.	