


MAJETKOPRÁVNÍ ELABORÁT 1:250

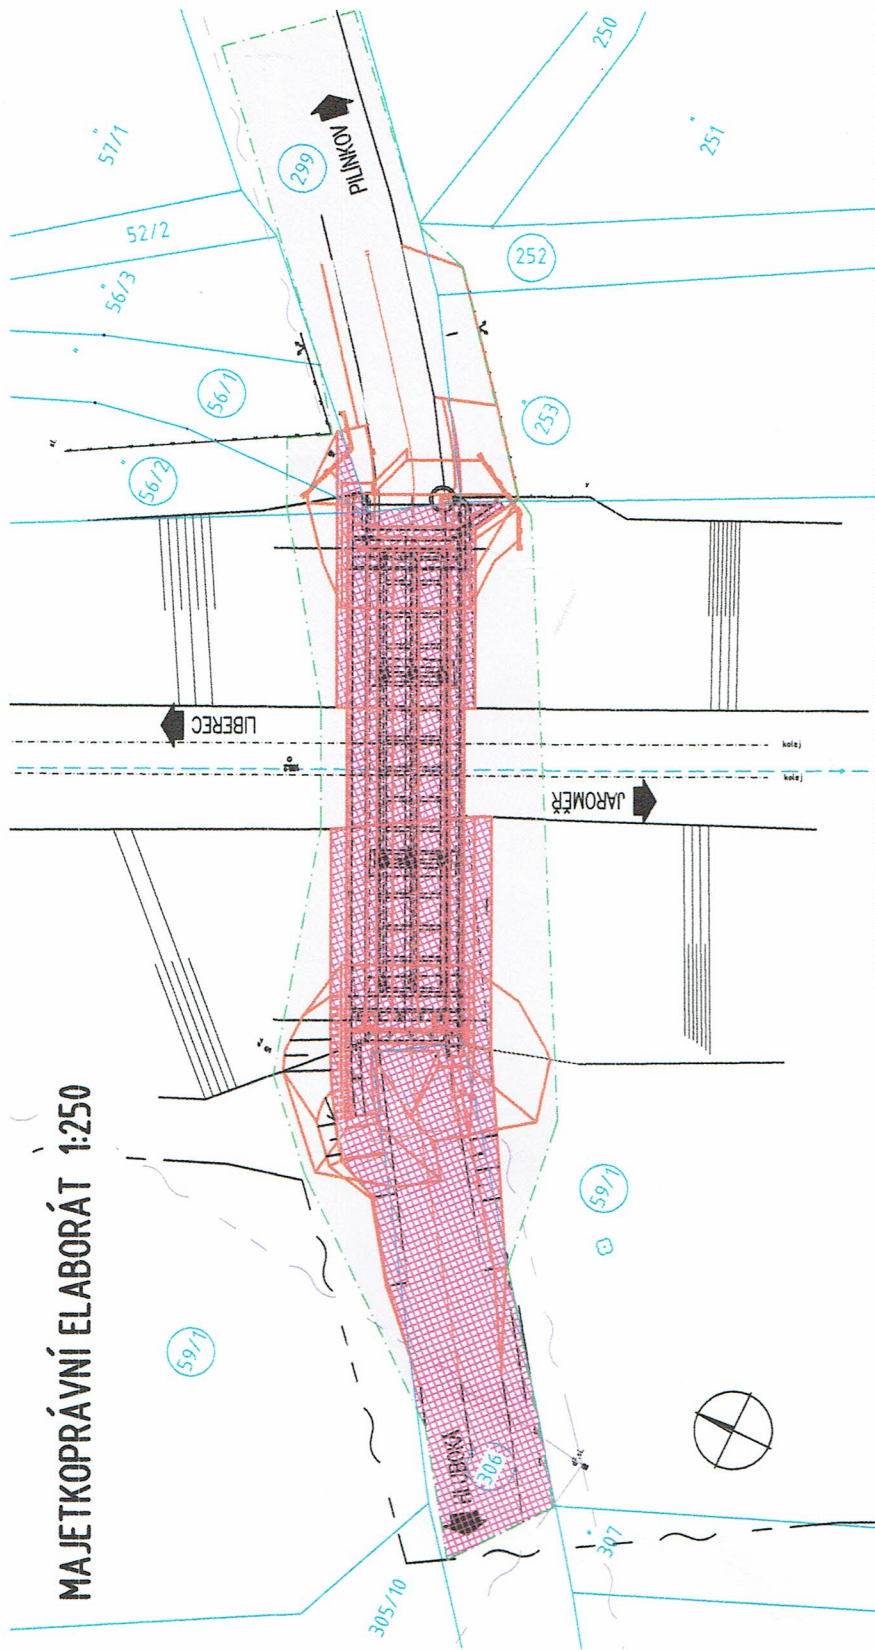

LEGENDA BAREV:

ZÁBOR DOČASNÝ DO 1 ROKU

ZÁBOR TRVALÝ

OBVOD STAVENISŤE - DOČASNÝ ZÁBOR DO 1 ROKU

KATASTRÁLNÍ HRANICE

POZEMEK DOTČENÝ STAVBOU

POZNÁMKA:

- INFORMATIVNÍ VÝPISY POZEMKŮ JSOU PŘÍLOHOU MAJETKOPRÁVNÍHO ELABORÁTU
- V RÁMKU STAVBY NEODJDE KE ZMĚNĚ VYUŽITÍ ŽÁDNÉHO Z VÝŠE UVEDENÝCH STÁVAJÍCÍCH POZEMKŮ
- PO DOKONČENÍ STAVBY BUDE PROVEDENO ZAMĚŘENÍ SKUTEČNÉHO STAVU A BUDE PROVEDENO MAJETKOPRÁVNÍ VYROVNÁNÍ
- S TRVALÝMI ZÁBORY DO 10 MZ NEBUDE V RÁMKU MAJETKOPRÁVNÍHO VYPOŘÁDÁNÍ UVAŽOVÁNO

KATASTRÁLNÍ ÚZEMÍ PILINKOV (631 108)

PARCEL Č.	VLASTNICKÉ PRÁVO	ZPF	VÝMĚRA (m ²)	ZPŮSOB VYUŽITÍ	DOČASNÝ ZÁBOR	TRVALÝ ZÁBOR
56/1	LIPNICKÝ ZBYNĚK MINKOVICKÁ 53, 46312, ŠIMONOVICE	ANO	183	TRVALÝ TRAVNÍ POROS	9.5	2.8
56/2	POLREICOVÁ VLASTA Mgr. V OLŠINKÁCH 1734, 25001, BRANDÝS NAD LABEM	ANO	182	TRVALÝ TRAVNÍ POROS	3.8	0.6
59/1	SPRÁVA ŽELEZNIC, státní organizace DLÁŽDĚNÁ 1003/7, 11000, PRAHA 1	NE	338+6	OSTATNÍ PLOCHA	371.7	204.6
252	STATUTÁRNÍ MĚSTO LIBEREC NÁM. DR. E. BENEŠE 1/1, 46001, LIBEREC	NE	202	OSTATNÍ PLOCHA	3.42	
253	MARKVARTOVA RENATA ČESKOLIPSKÁ 20, 46001, LIBEREC	ANO	645	TRVALÝ TRAVNÍ POROS	21.20	0.4
299	VRANA MILAN NEZDAROVA 29, 46312, LIBEREC	NE	959	OSTATNÍ PLOCHA	147.3	
306	STATUTÁRNÍ MĚSTO LIBEREC NÁM. DR. E. BENEŠE 1/1, 46001, LIBEREC	NE	2638	OSTATNÍ PLOCHA	121.8	

Dobrý den,

po telefonické domluvě s Ing. Tomášem Louthanem ohledně Souhlasu ke stavbě " Most přes
trať ČD v ul. Hluboké" s uvedenou stavbou souhlasím.

Děkuji Markvartová Renata, Českolipská 20, Liberec 46001, tel. 725 720 518.

V Liberci dne 16.8.2021

A handwritten signature in blue ink, appearing to read 'Markvartová Renata', written in a cursive style.