PŮDORYS 2.NP

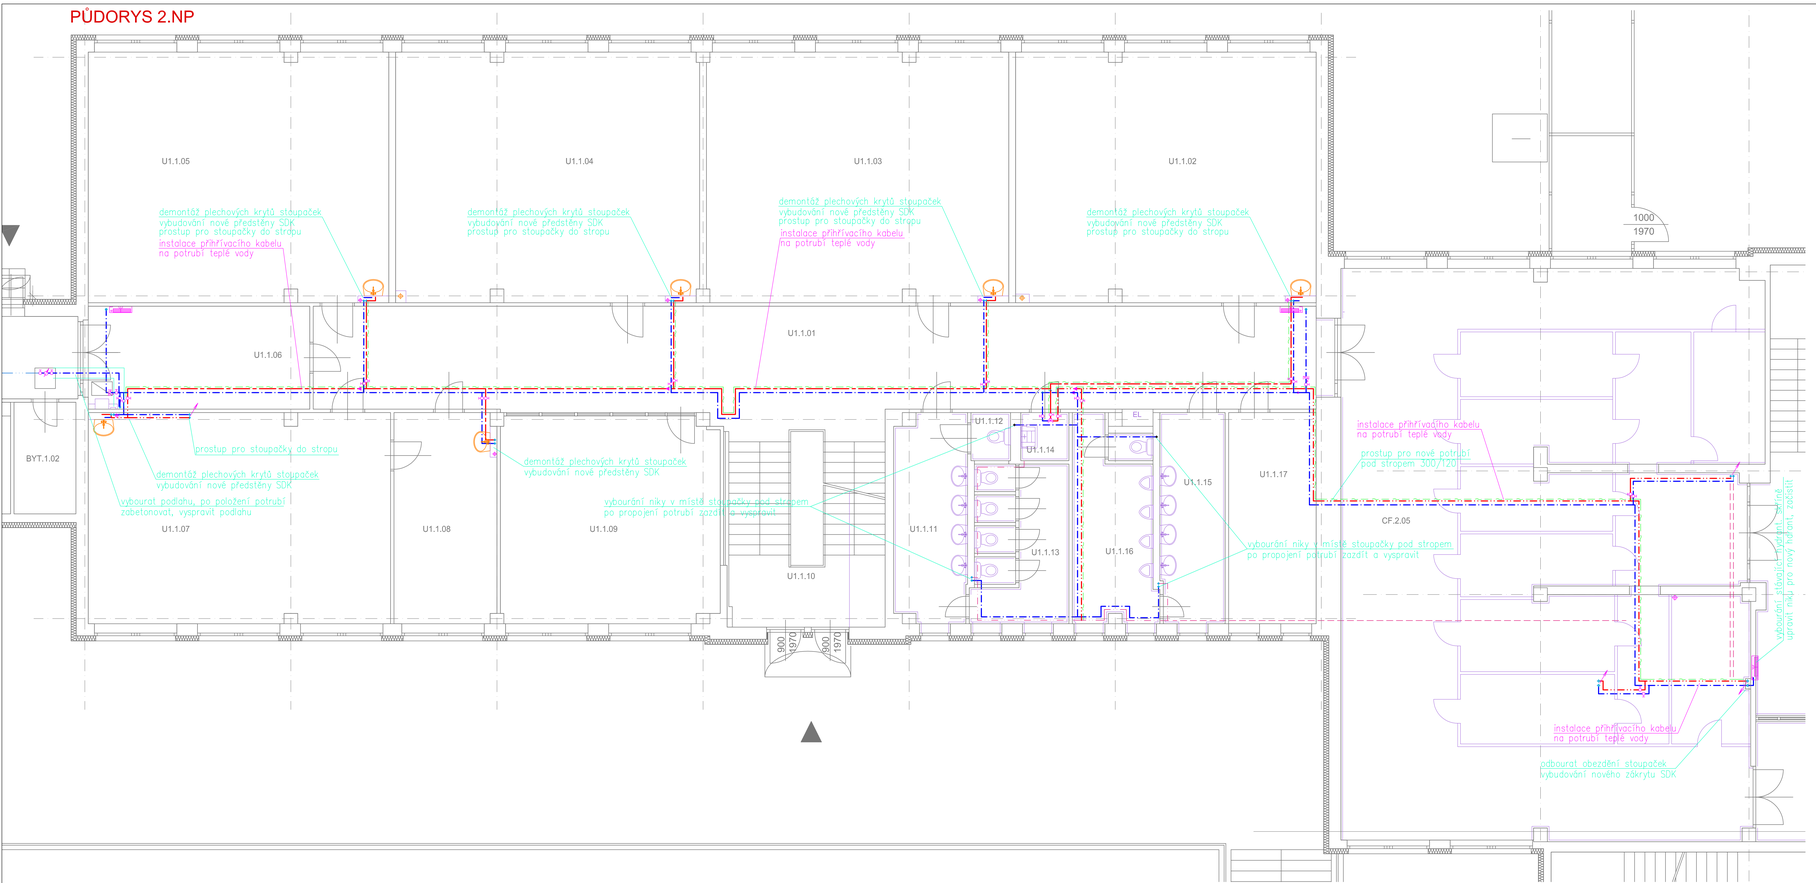

VÝŘEZ PŮDORYSU 1.NP

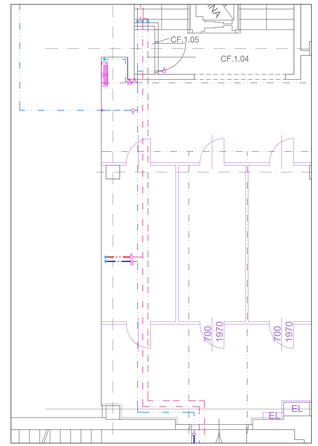

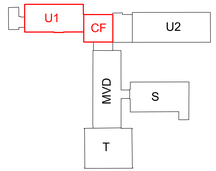

vypracoval:	Ing. Michal Vodňanský	VKP projekty ZTI a plynu
zodpovědný projektant:	Ing. Michal Vodňanský	Ing.Michal Vodňanský, IČO 40264190 konviktP, Kořenovská 1180, Liberec telefon: 777247782 e-mail: vkp.plus@gmail.com
investor:	Statutární město Liberec	
projektový stupeň:	DPS	formát: A4
akce:	Oprava hlavních rozvodů vody Základní škola Aloisina výšina, Liberec	základové číslo: 2122-50
část:	Pavilon U1, CF ZDRAVOTNĚ-TECHNICKÉ INSTALACE	datum: 01/2022
		měřítko: 1:50
výkres:	STAVEBNÍ ÚPRAVY - 2.NP A 1.NP	č.výkresu: Z-111