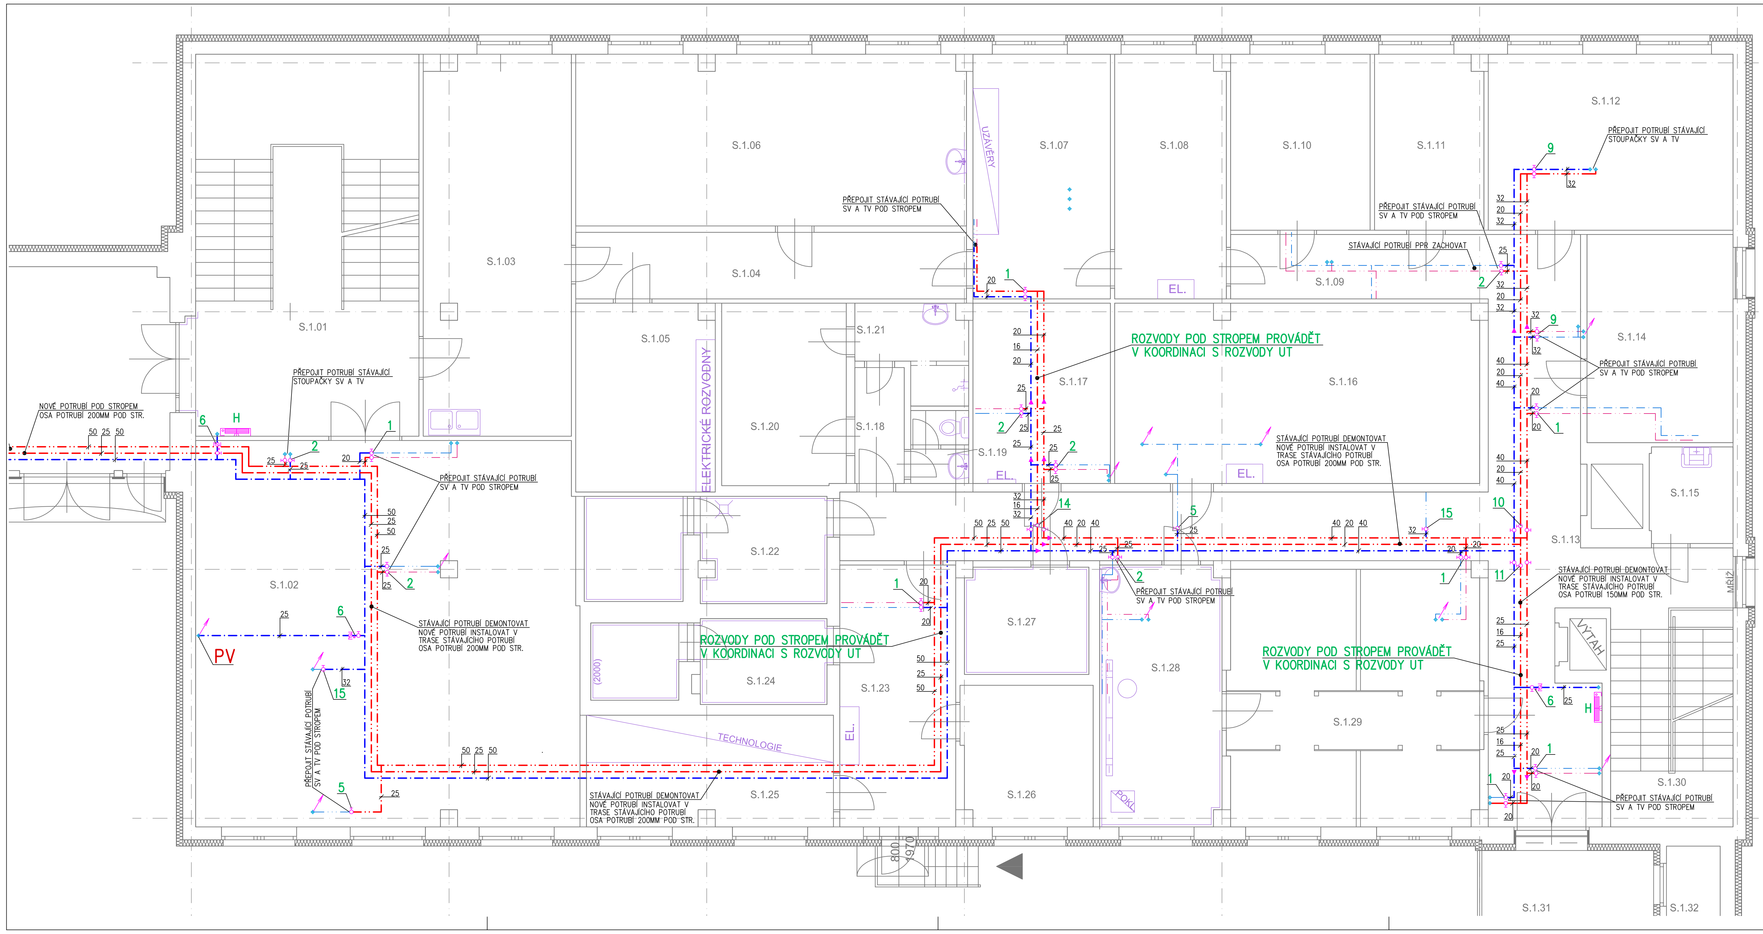


## NAPOJENÍ VODY V PAVILONU MVD

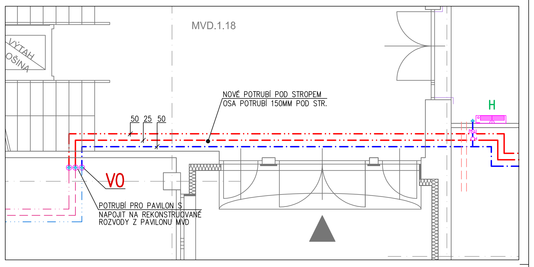


## LEGENDA POTRUBÍ

- STUDENÁ VODA – POTRUBÍ PP–RCT S4
- TEPLÁ VODA – POTRUBÍ PP–RCT VÍCEVRSTVÉ S ČEDIČOVÝMI VLÁKNY S4
- CIRKULACE – POTRUBÍ PP–RCT VÍCEVRSTVÉ S ČEDIČOVÝMI VLÁKNY S4

## POZNÁMKA

- VZDÁLENOST PODPOR A KOMPENZACE POTRUBÍ BUDE PROVEDENA V SOULADU S MONT. NÁVODEM VÝROBCE
- TRASY POTRUBÍ VČ. KOTVENÍ MIMO PODHLEDY PROVÉST V POHLEDOVÉM PROVEDENÍ
- POTRUBÍ VODOVODNÍ PLASTOVÉ JE DIMENZOVÁNO VNĚJŠÍM PRŮMĚREM – D
- NOVÉ POTRUBÍ JE KRESLENO SILNĚ, STÁVAJÍCÍ POTRUBÍ JE KRESLENO SLABĚ

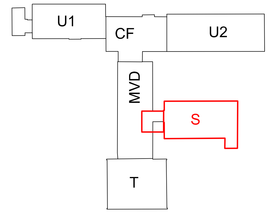


| | | | |
|---|---|---|---|
| vypracoval: | ing. Michal Vodňanský | VKP projekty ZTI a plynu | |
| zodpovědný projektant: | ing. Michal Vodňanský | ing.Michal Vodňanský, IČO: 40264190, kancelář: Kořenovská 1180, Liberec, telefon: 777247787, e-mail: vkp.pluny@gmail.com | |
| investor: | Statutární město Liberec | | |
| projektový stupeň | DPS | | |
| akce: | Oprava hlavních rozvodů vody<br>Základní škola Aloisina výšina, Liberec | formát: | A4 |
| | | zakázkové číslo: | 2122–50 |
| část: | Pavilon S<br>ZDRAVOTNĚ-TECHNICKÉ INSTALACE | datum: | 01/2022 |
| | | měřítko: | 1:50 |
| výkres: | PŮDORYS 1.NP | č.výkresu | Z-31 |