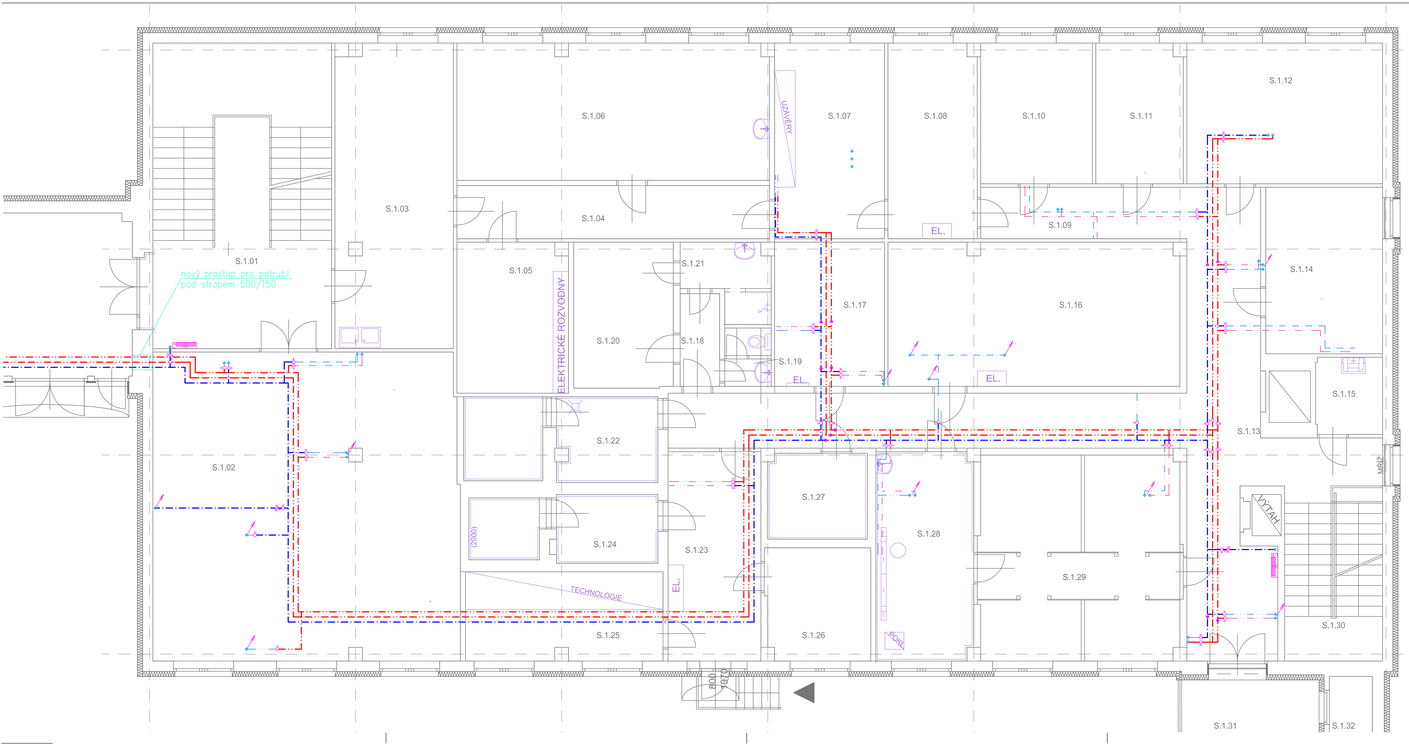

NAPOJENÍ VODY V PAVILONU MVD

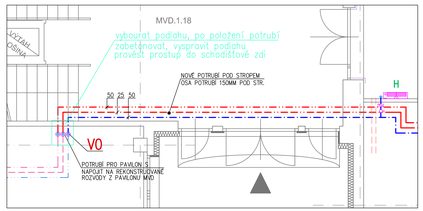

LEGENDA POTRUBÍ

- STUDENÁ VODA – POTRUBÍ PP-RCT S4
- TEPLÁ VODA – POTRUBÍ PP-RCT VÍCEVRSTVÉ S ČEDIČOVÝM VLÁKNY S4
- CIRKULACE – POTRUBÍ PP-RCT VÍCEVRSTVÉ S ČEDIČOVÝM VLÁKNY S4

POZNÁMKA

- VZDÁLENOST PODPOR A KOMPENZACE POTRUBÍ BUDE PROVEDENA V SOULADU S MONT. NÁVODEM VÝROBCE
- TRASY POTRUBÍ VČ. KOTVENÍ MMO PODHLEDY PROVÉST V POHLEDOVÉM PROVEDENÍ
- POTRUBÍ VODOVODNÍ PLASTOVÉ JE DIMENZOVÁNO VNĚJŠÍM PRŮMĚREM – D
- NOVÉ POTRUBÍ JE KRESLENO SLNĚ, STÁVAJÍCÍ POTRUBÍ JE KRESLENO SLABĚ

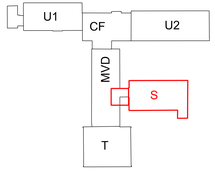

vypracoval:	ing. Michal Vodňanský	VKP projekty ZTI a plynu	
zodpovědný projektant:	ing. Michal Vodňanský	ing.Michal Vodňanský, IČO 40764190 Konečtě: Kohoutová 1180, Liberec 77247787	
investor:	Statutární město Liberec	telefon : e-mail :	vkp.pluk@gmail.com
projektový stupeň:	DPS		
akce:	Oprava hlavních rozvodů vody Základní škola Aloisina výšina, Liberec	formát:	A4
		zakázkové číslo:	2122-50
část:	Pavilon S ZDRAVOTNĚ-TECHNICKÉ INSTALACE	datum:	01/2022
		měřítko:	1:50
výkres:	STAVEBNÍ ÚPRAVY 1.NP	č.výkresu	Z-131