Vypracoval:	Ing. Michal Vodňanský		
Zodpovědný projektant:	Ing. Michal Vodňanský		
Investor:	Statutární město Liberec		
Projektový stupeň	DPS		
Akce:	Oprava hlavních rozvodů vody		
	Základní škola Alšinova výšina, Liberec		
Část:	Pavilon MVD, CF		
	ZDRAVOTNĚ-TECHNICKÉ INSTALACE		
Měřítko:	1:50	Číslo výkresu:	Z-101
Zakázkové číslo:	2122–50	Datum:	01/2022
Formát:	A4		

Projekty Z11 a plyn
Ing.Michal Vodňanský, ČKO č.0204/1990
Autorský dozor: Ing. Michal Vodňanský, ČKO č.0204/1990
Telefon: 777247787
e-mail: vp-projekty@seznam.com

LEGENDA POTRUBÍ

- STUDENÁ VODA – POTRUBÍ POTŘEBNÉ OCELOVÉ POZINKOVANÉ, ZAMTOVÉ
- TEPLÁ VODA – POTRUBÍ PP-RCT VICEVRSTVÉ S DĚDIČOVÝMI VLÁKNY S4
- STUDENÁ VODA – POTRUBÍ PP-RCT S4
- OBKRULACE – POTRUBÍ PP-RCT VICEVRSTVÉ S DĚDIČOVÝMI VLÁKNY S4

POZNÁMKA
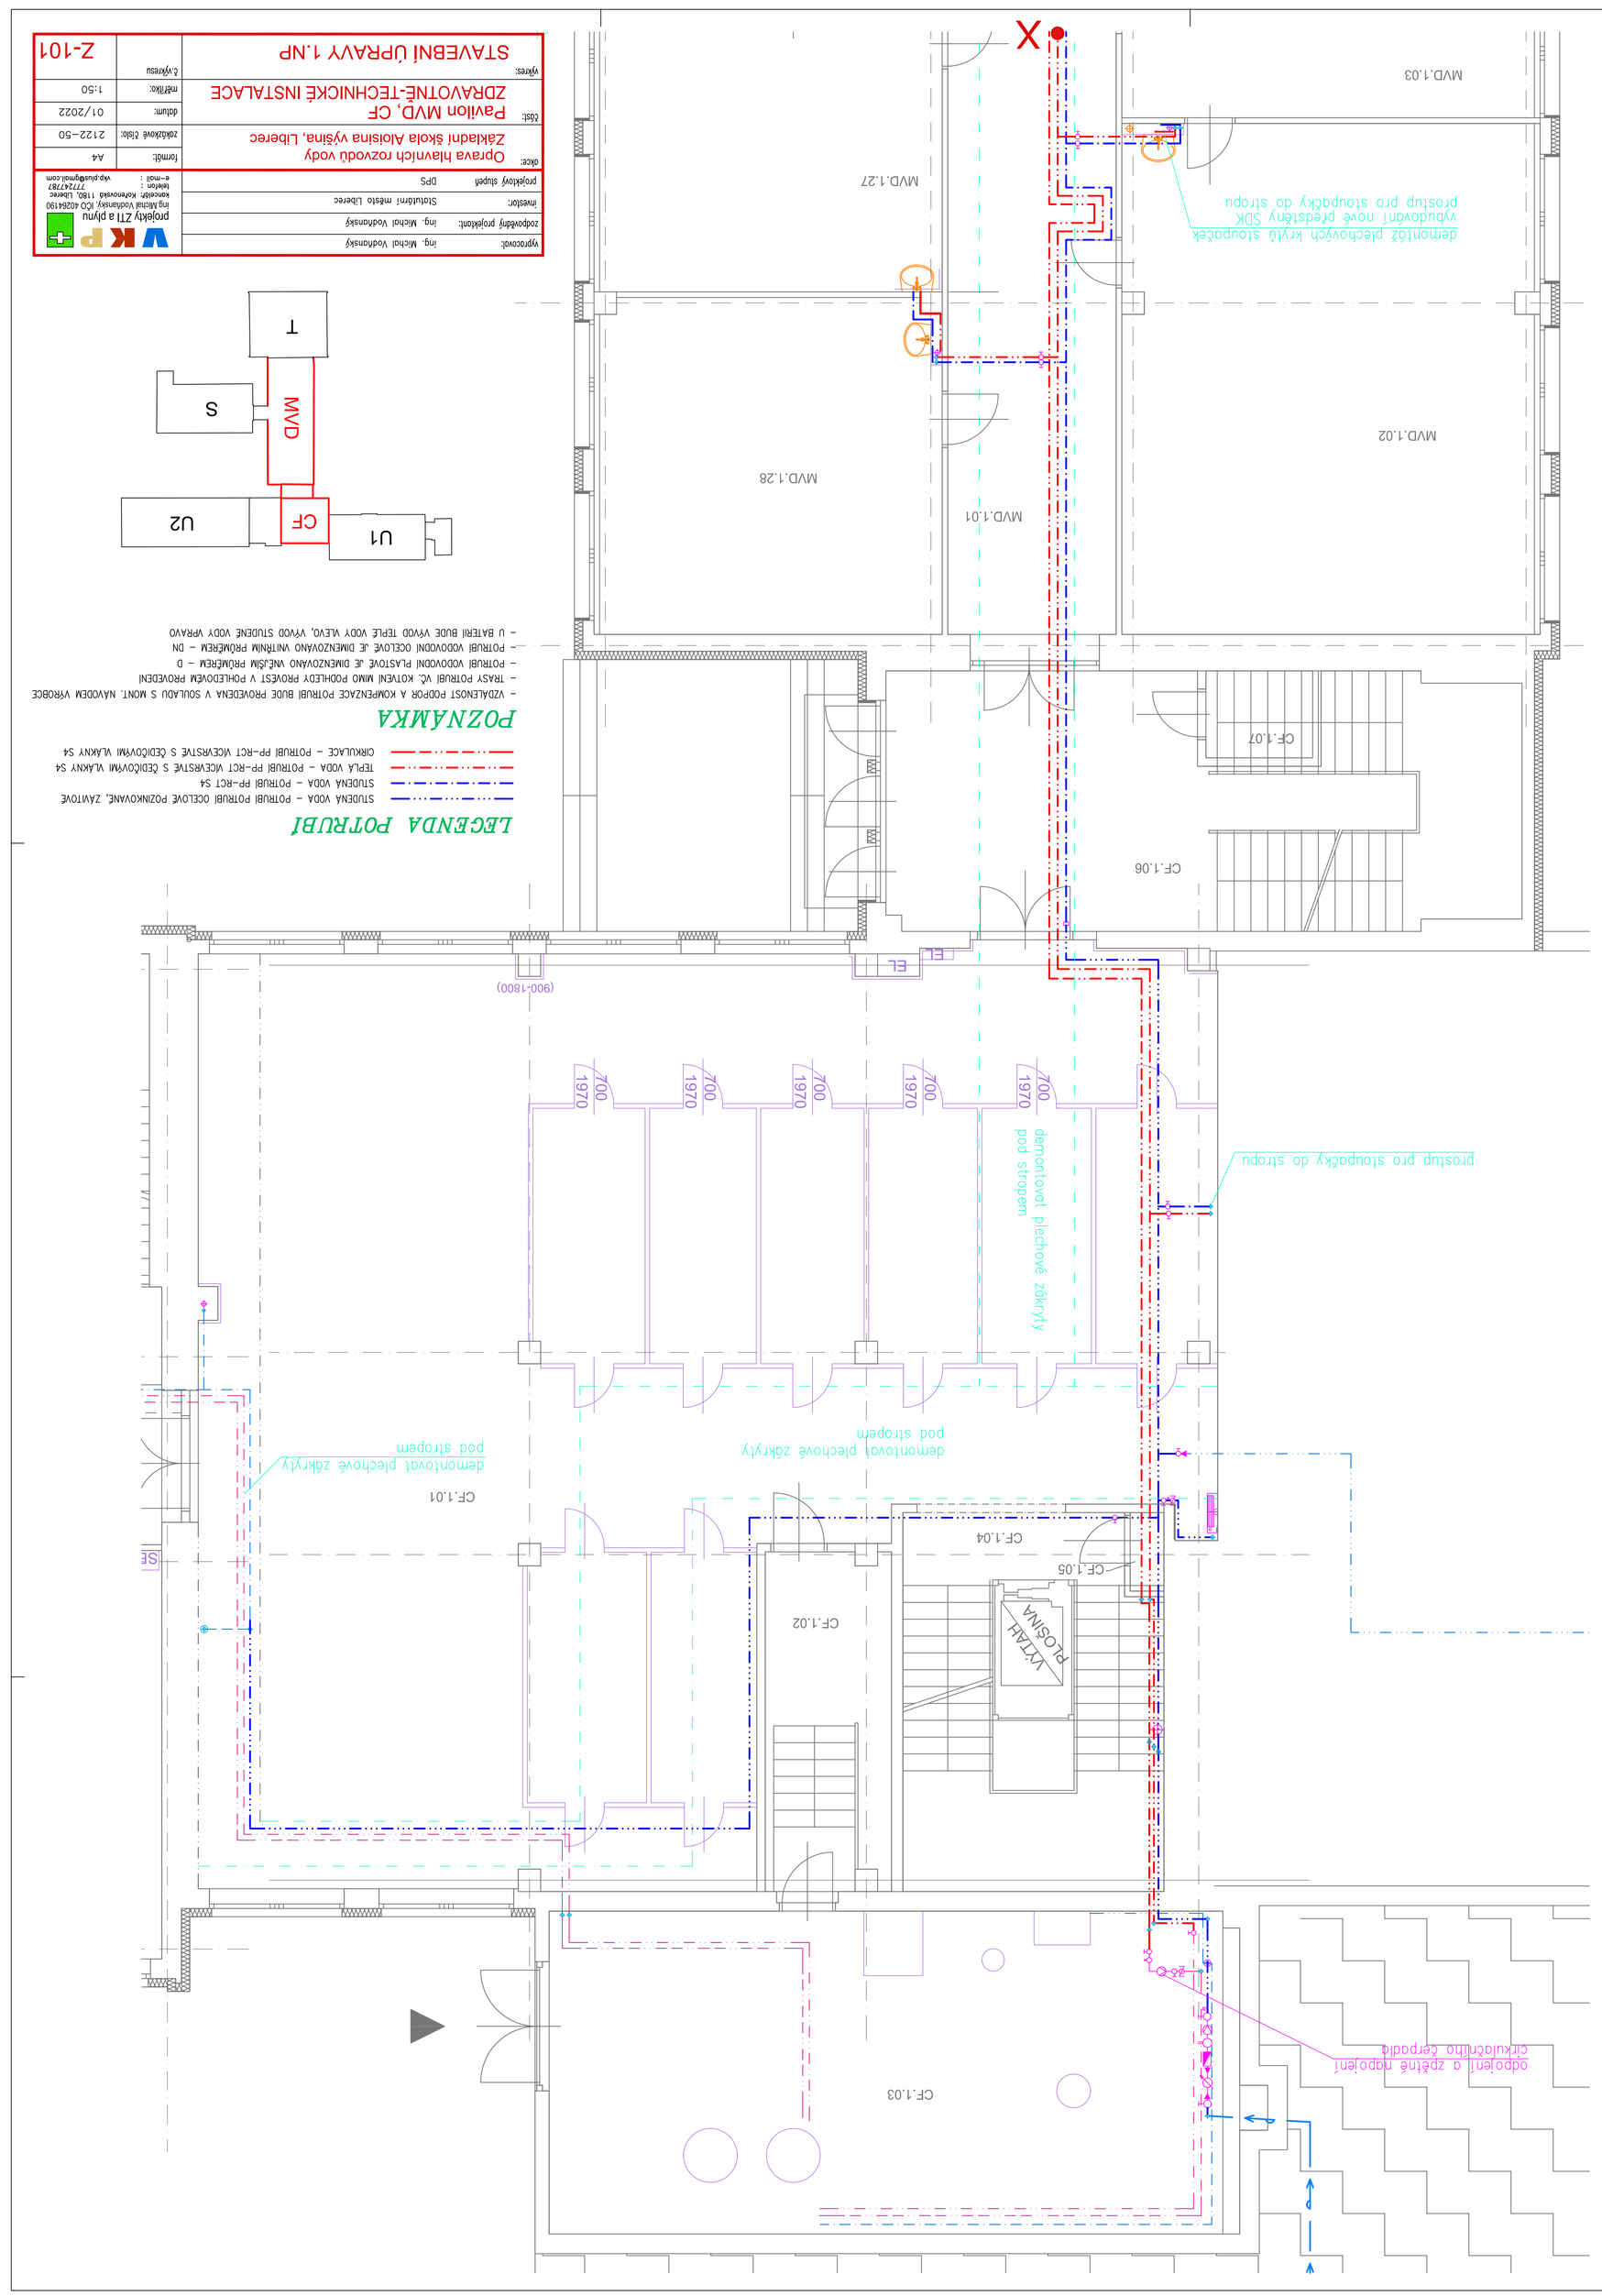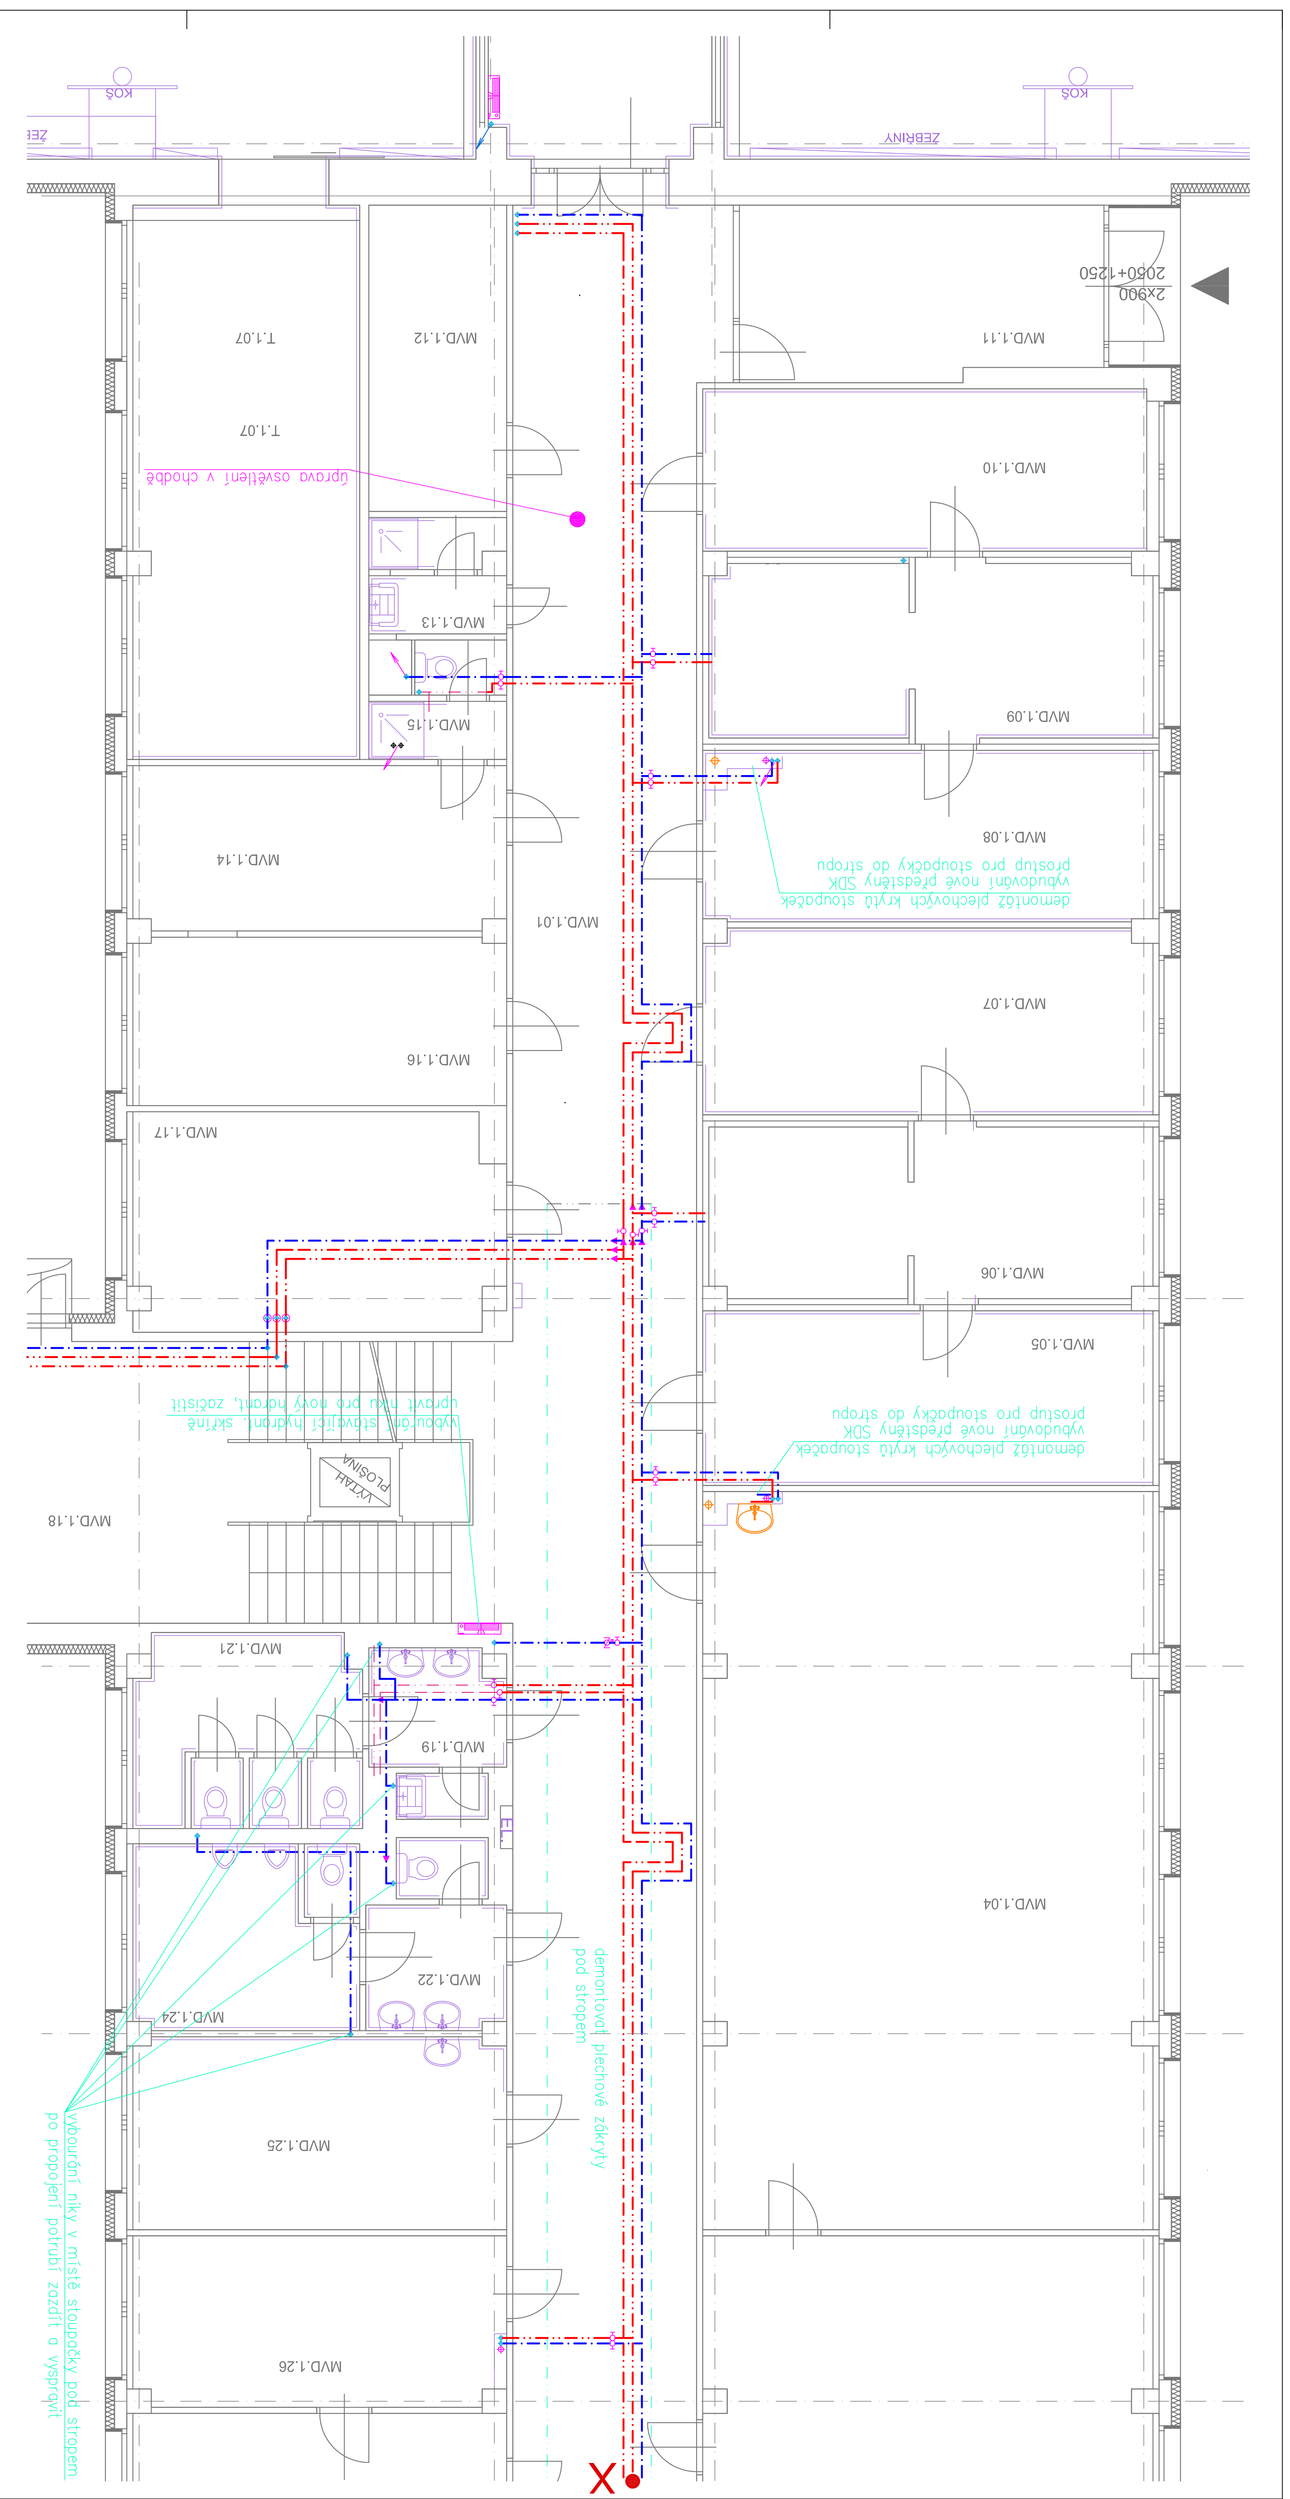
- VZDÁLENOSTI PODPOR A KOMPENZACE POTRUBÍ BUDE PROVEDENA V SOULADU S NORT. NÁVODEM VÝROBCE
- TRASY POTRUBÍ VČ. KOTVENÍ MIMO PODHLEDY PROVĚST V PŘEDSTĚNĚ PROVEDENÍ
- POTRUBÍ VODOVODNÍ PLASTOVÉ JE DIMENZOVÁNO VNĚJŠÍM PRŮMĚREM – D
- POTRUBÍ VODOVODNÍ OCELOVÉ JE DIMENZOVÁNO VNITŘNÍM PRŮMĚREM – DN
- U BATERIÍ BUDE VÝVOD TEPLÉ VODY VLEVO, VÝVOD STUDENÉ VODY VPRAVO