


## LEGENDA POTRUBI

- |   |   |
|---|---|
|  | STUDENÁ VODA – POTRUBÍ PP-RCT S4                              |
|  | TEPLÁ VODA – POTRUBÍ PP-RCT VÍCEVRSTVÉ S ČEDIČOVÝMI VLÁKNY S4 |
|  | CÍRKULACE – POTRUBÍ PP-RCT VÍCEVRSTVÉ S ČEDIČOVÝMI VLÁKNY S4  |


# POZNÁMKA

- VZDÁLENOST PODPOR A KOMPENZACE POTRUBÍ BUDE PROVEDENA V SOULADU S MONT. NÁVODEM VÝROBCE
- TRASY POTRUBÍ VČ. KOTVENÍ MIMO PODHLEDY PROVÉST V POHLEDOVÉM PROVEDENÍ
- POTRUBÍ VODOVODNÍ PLASTOVÉ JE DIMENZOVÁNO VNĚJŠÍM PRŮMĚREM – D

# TEPELNÉ IZOLACE

POTRUBÍ TV A CÍRK

- |   |    |   |    |    |
|---|----|---|----|----|
| D | 20 | - | 20 | MM |
| D | 25 | - | 20 | MM |
| D | 32 | - | 25 | MM |
| D | 40 | - | 25 | MM |
| D | 50 | - | 30 | MM |

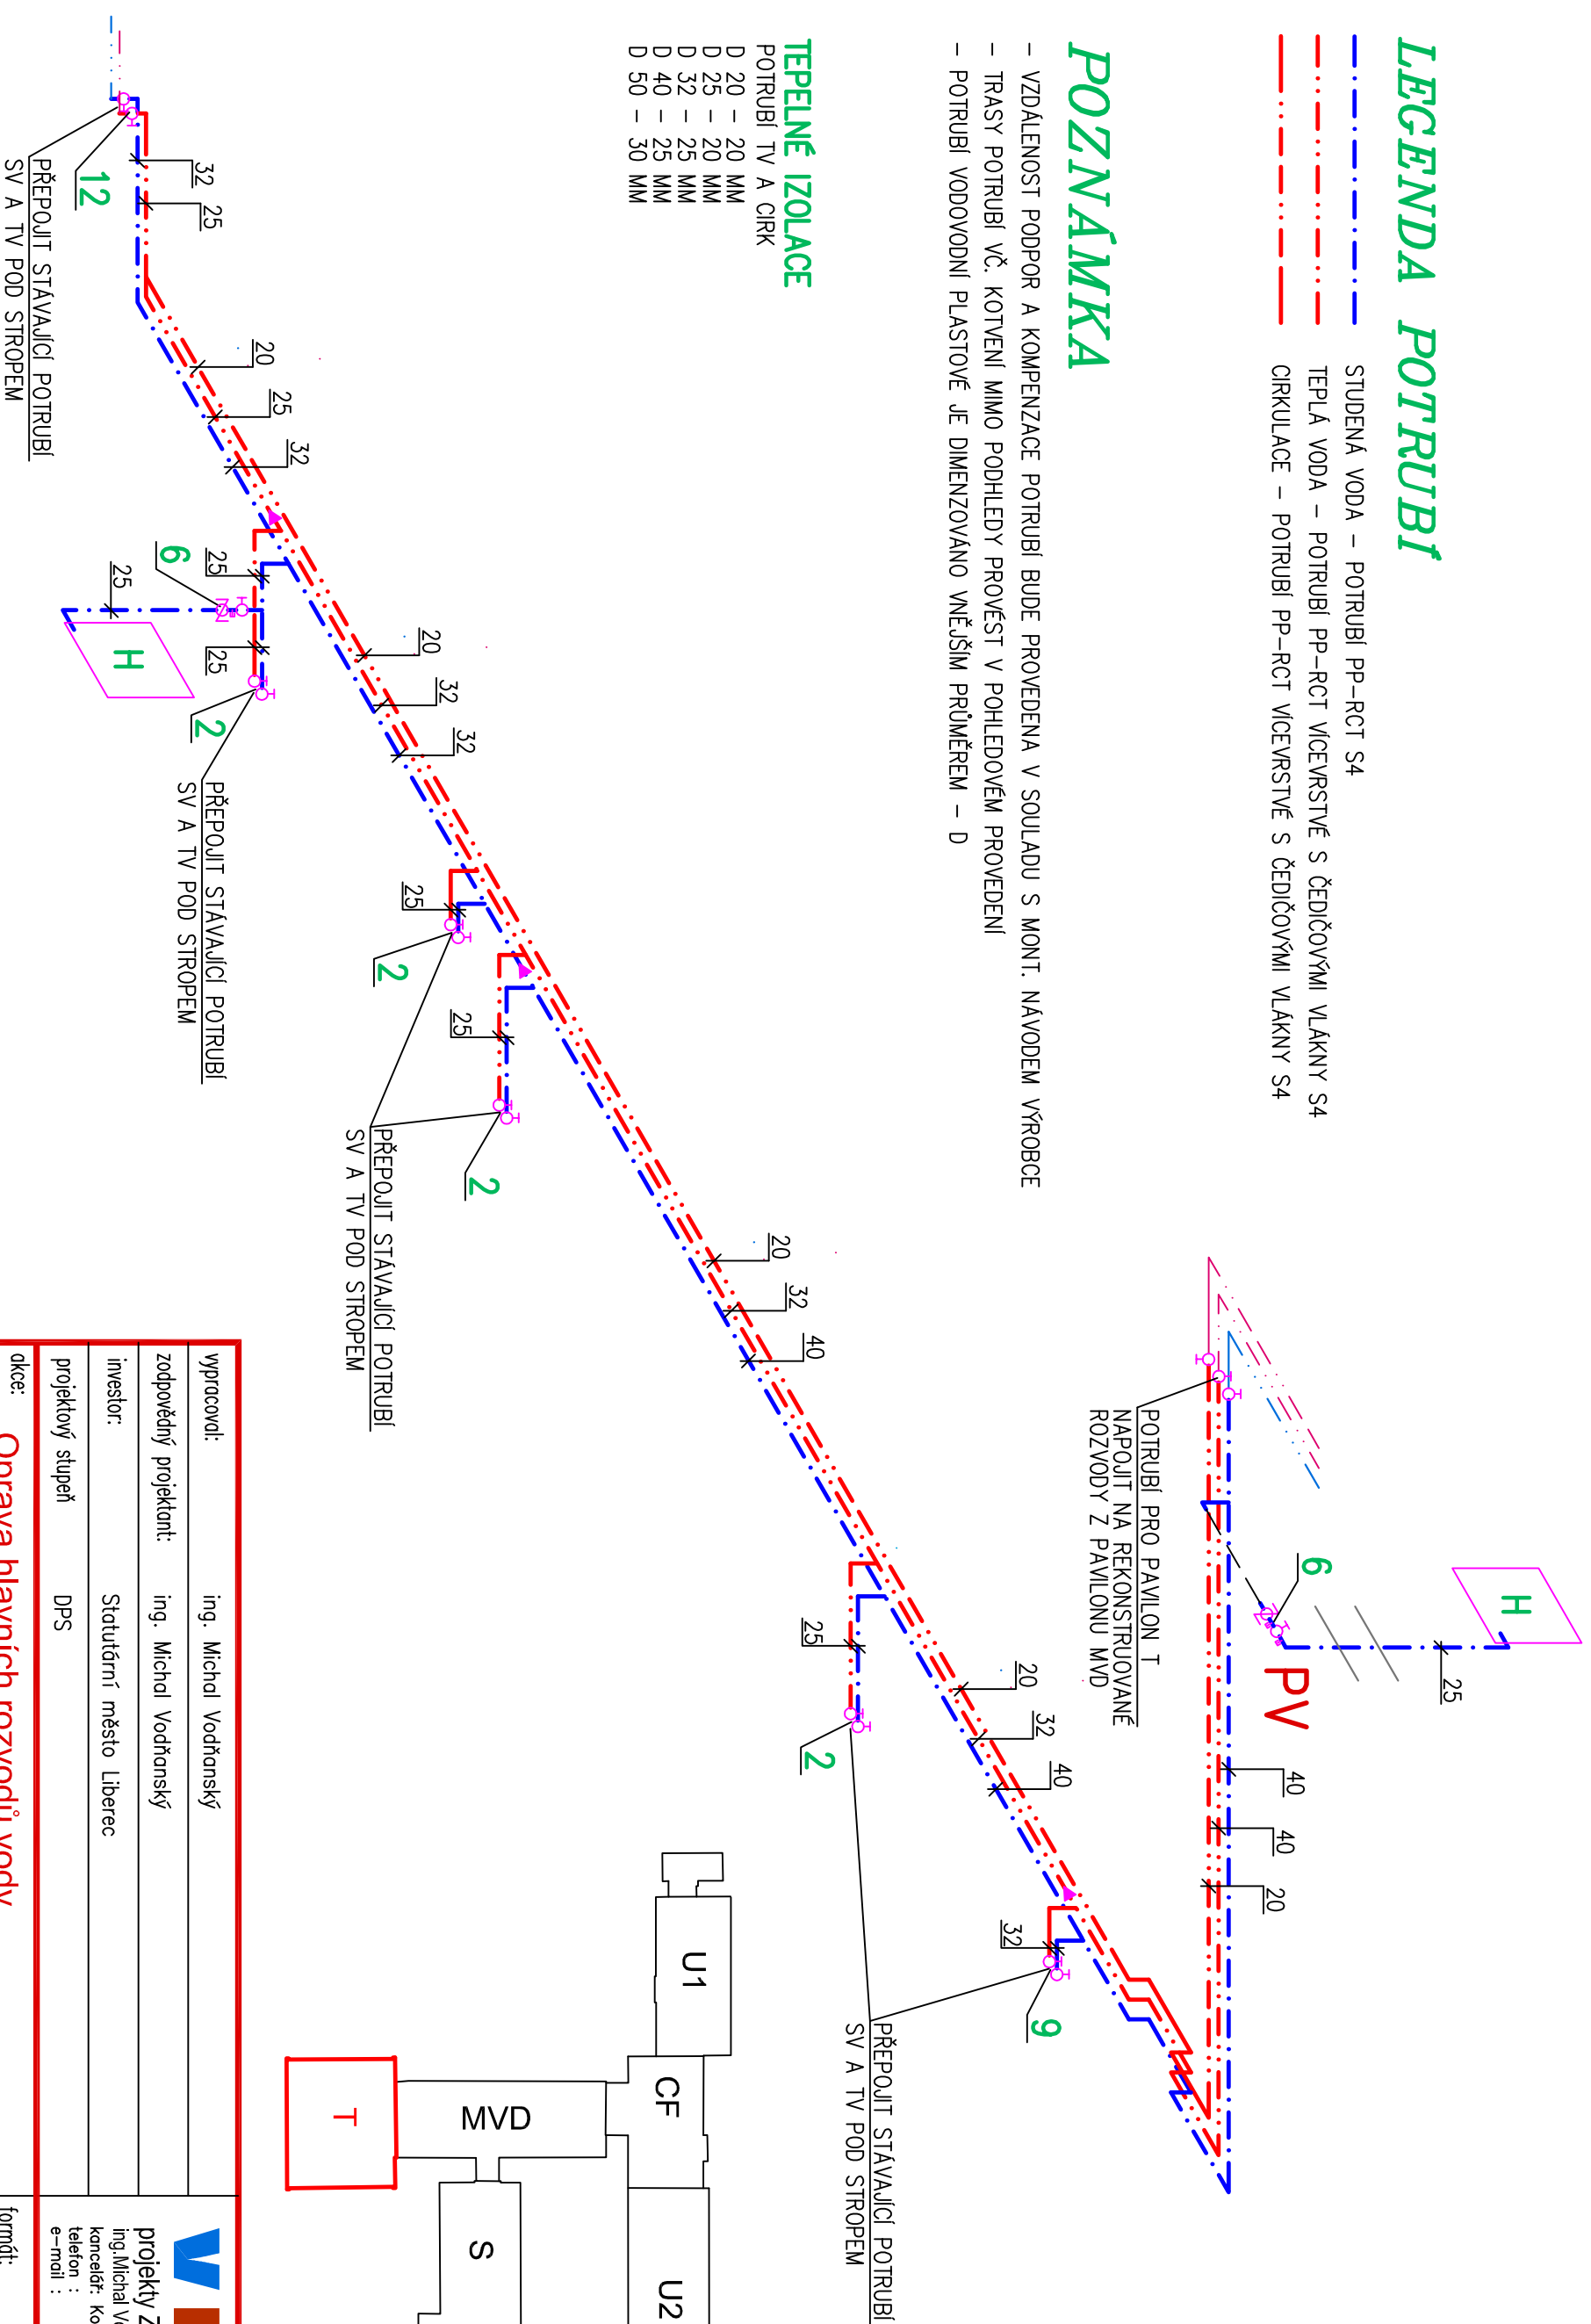

vypracoval: ing. Michal Voďňanský	
zodpovědný projektant: ing. Michal Voďňanský	
investor:	Statutární město Liberec
projektový stupeň	DPS
dílec:	<div>Oprava hlavních rozvodů vody</div> <div>Základní škola Aloisina výšina, Liberec</div> <div>Pavilon T</div> <div>ZDRAVOTNĚ-TECHNICKÉ INSTALACE</div> <div>část:</div> <div>výkres:</div> <div>SCHEMA ROZVODU VODY</div>
formát:	A4
zakázkové číslo:	2 122 – 50
datum:	01 / 2022
měřítko:	1 : 50
č.výkresu	Z-42