
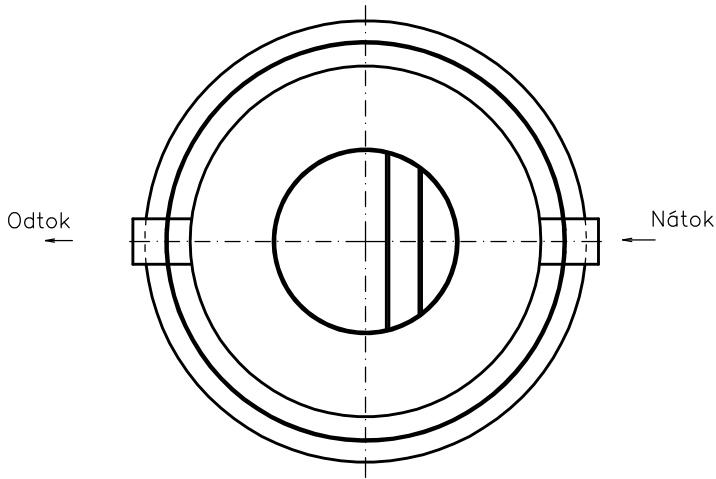


odlučovač tuku LTP 1B-MKK/II

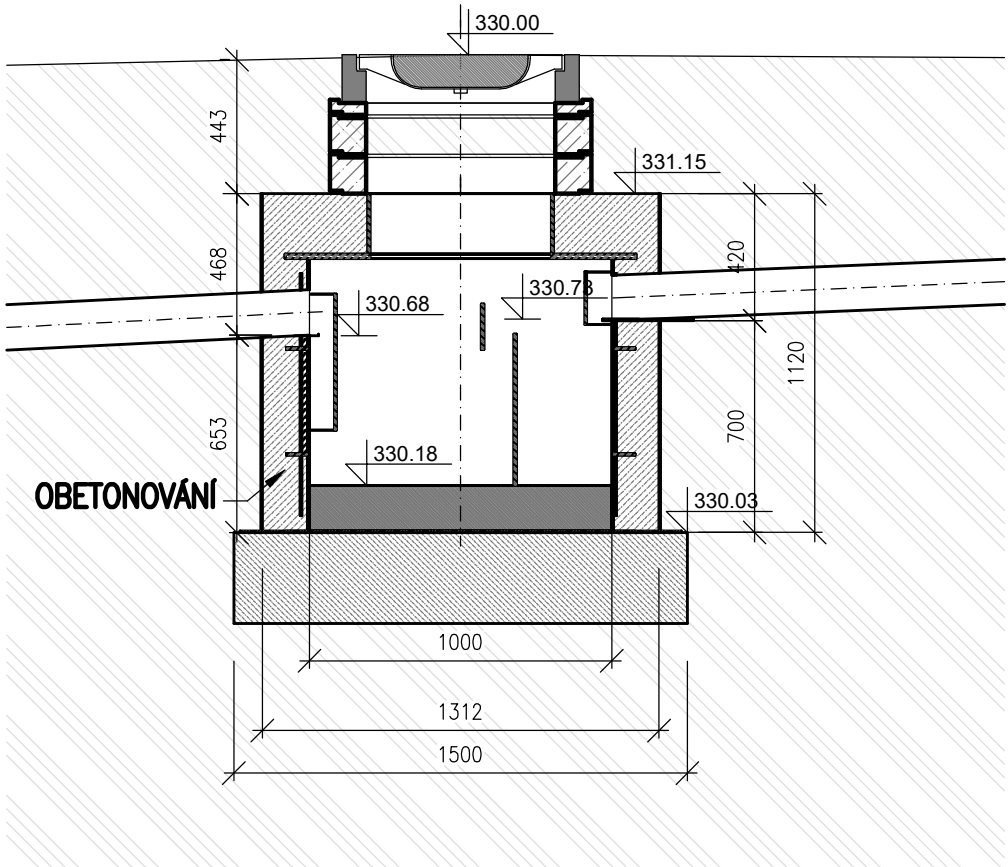

OBJEDNATEL:		 STATUTÁRNÍ MĚSTO LIBEREC nám. Dr. E. Beneše 1/1, 460 59 Liberec I - Staré město TEL.: +420 485 243 111 info@magistrat.liberec.cz, www.liberec.cz
PROJEKTANT:		 SNOWPLAN spol. s r.o. MRŠTÍKOVA 399/2a, 460 07 LIBEREC III TEL.: +420 484 845 571 GSM: +420 734 780 430 info@snowplan.cz, www.snowplan.cz
ZAKÁZKA č.: 2021071-ZSHE	HLAVNÍ INŽENÝR PROJEKTU: ING. PETR KOŘÍNEK	VYPRACOVAL : RENÁTA HEJTMANOVÁ HAVLOVÁ
	ZODPOVĚDNÝ PROJEKTANT: ING. PETR KOŘÍNEK	KONTOLOVAL: ING. PETR KOŘÍNEK
AKCE: Základní škola a Mateřská škola Ostašov, Liberec, Heřmánkova - řešení likvidace splaškových odpadních vod		
OBJEKT: SO 301 - Splašková kanalizační přípojka	STUPEŇ: DUR+DSP+DPS	ČÍSLO VÝTISKU:
	DATUM: ŘÍJEN 2021	
PŘÍLOHA:	ČÍSLO PŘÍLOHY: D.04	MĚŘÍTKO: 1:25
ODLUČOVAČ TUKŮ		