



VÝŘEZ VÝKRESU STŘECHY

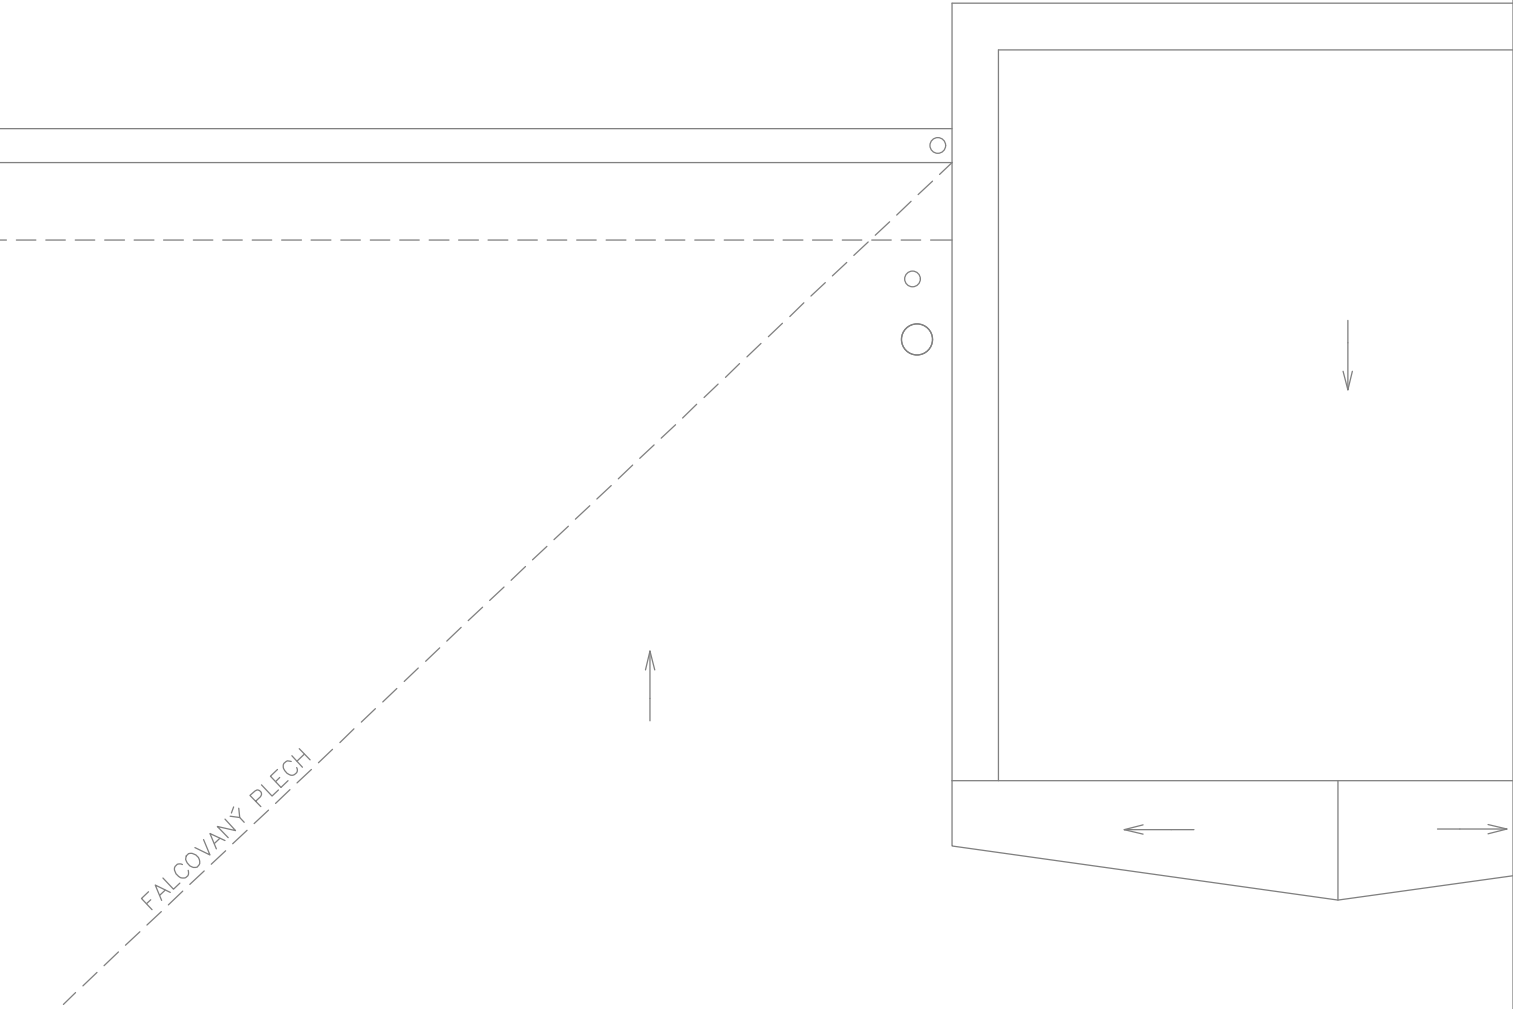


POZNÁMKA

ROZŠÍŘIT STÁVAJÍCÍ JÍMACÍ SOUSTAVU O 2x JÍMACÍ TYČ. NOVÁ ČÁST JÍMACÍ SOUSTAVY BUDE PROVEDENA Z MATERIÁLU FeZn
VÝVODY PRO KONDENZÁTORY BUDOU OPATŘENY SVODIČÍ PŘEPĚTÍ VIZ ČÁST SILNOPROUD.

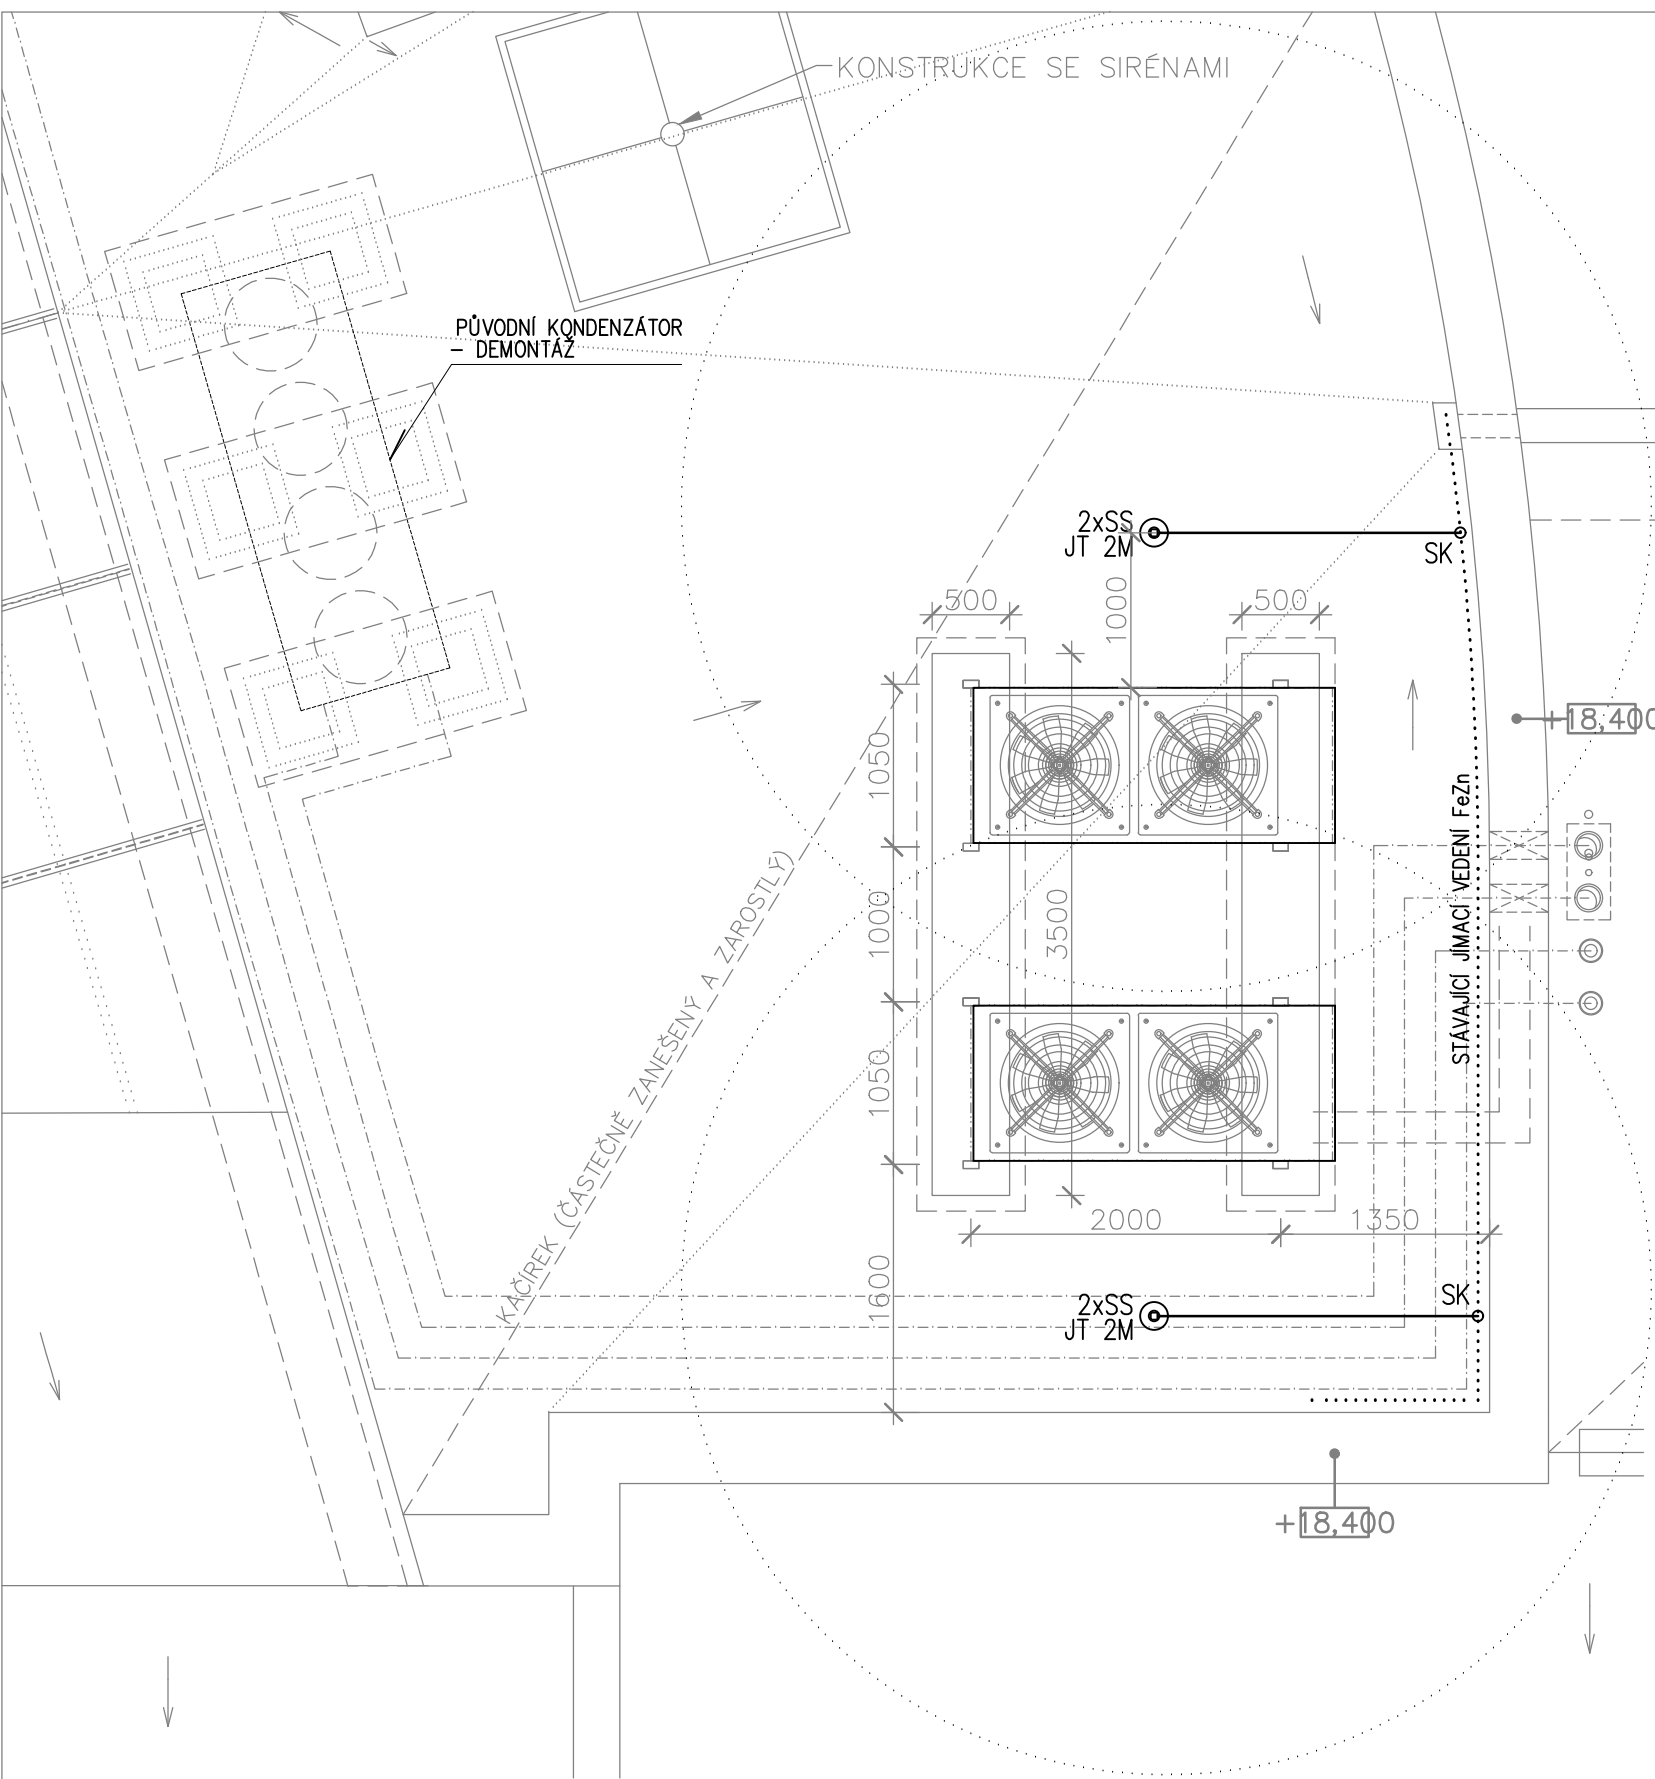

GENERÁLNÍ PROJEKTANT

RUPRECHTICKÁ 199, LIBEREC, TEL.:+420 482 412 211, atelierdavid@atelierdavid.cz



PROJEKTANT

PETR ODNOHA, VINIČNÁ 18, 293 01, MLADÁ BOLESLAV, TEL.: +420 775 135 151, odnoha@prozis.cz

AKCE :			
NOVÝ MAGISTRÁT - MODERNIZACE SYSTÉMU CHLAZENÍ A SOUVISEJÍCÍCH PROFESÍ			
ZADAVATEL :	STATUTÁRNÍ MĚSTO LIBEREC	ZAK. ČÍSLO:	D/22-064-DPS
VED. PROJEKTANT:	ING. ARCH. DAVID	DATUM:	05/2023
VYPRACOVAL:	p. ODNOHA	STUPEŇ:	DPS
KONTROLOVAL:	ING. JECELÍN	MĚŘÍTKO:	1:50
PŘÍLOHA: ZAŘÍZENÍ SILNO A SLABOPROUDÉ ELEKTROTECHNIKY, BLESKOSVOD		Č. PŘÍLOHY:	PARÉ:
SO 701 - NOVÝ MAGISTRÁT BLESKOSVOD		D1.4.5	