


4. NADZEMNÍ PODLAŽÍ = 3.patro

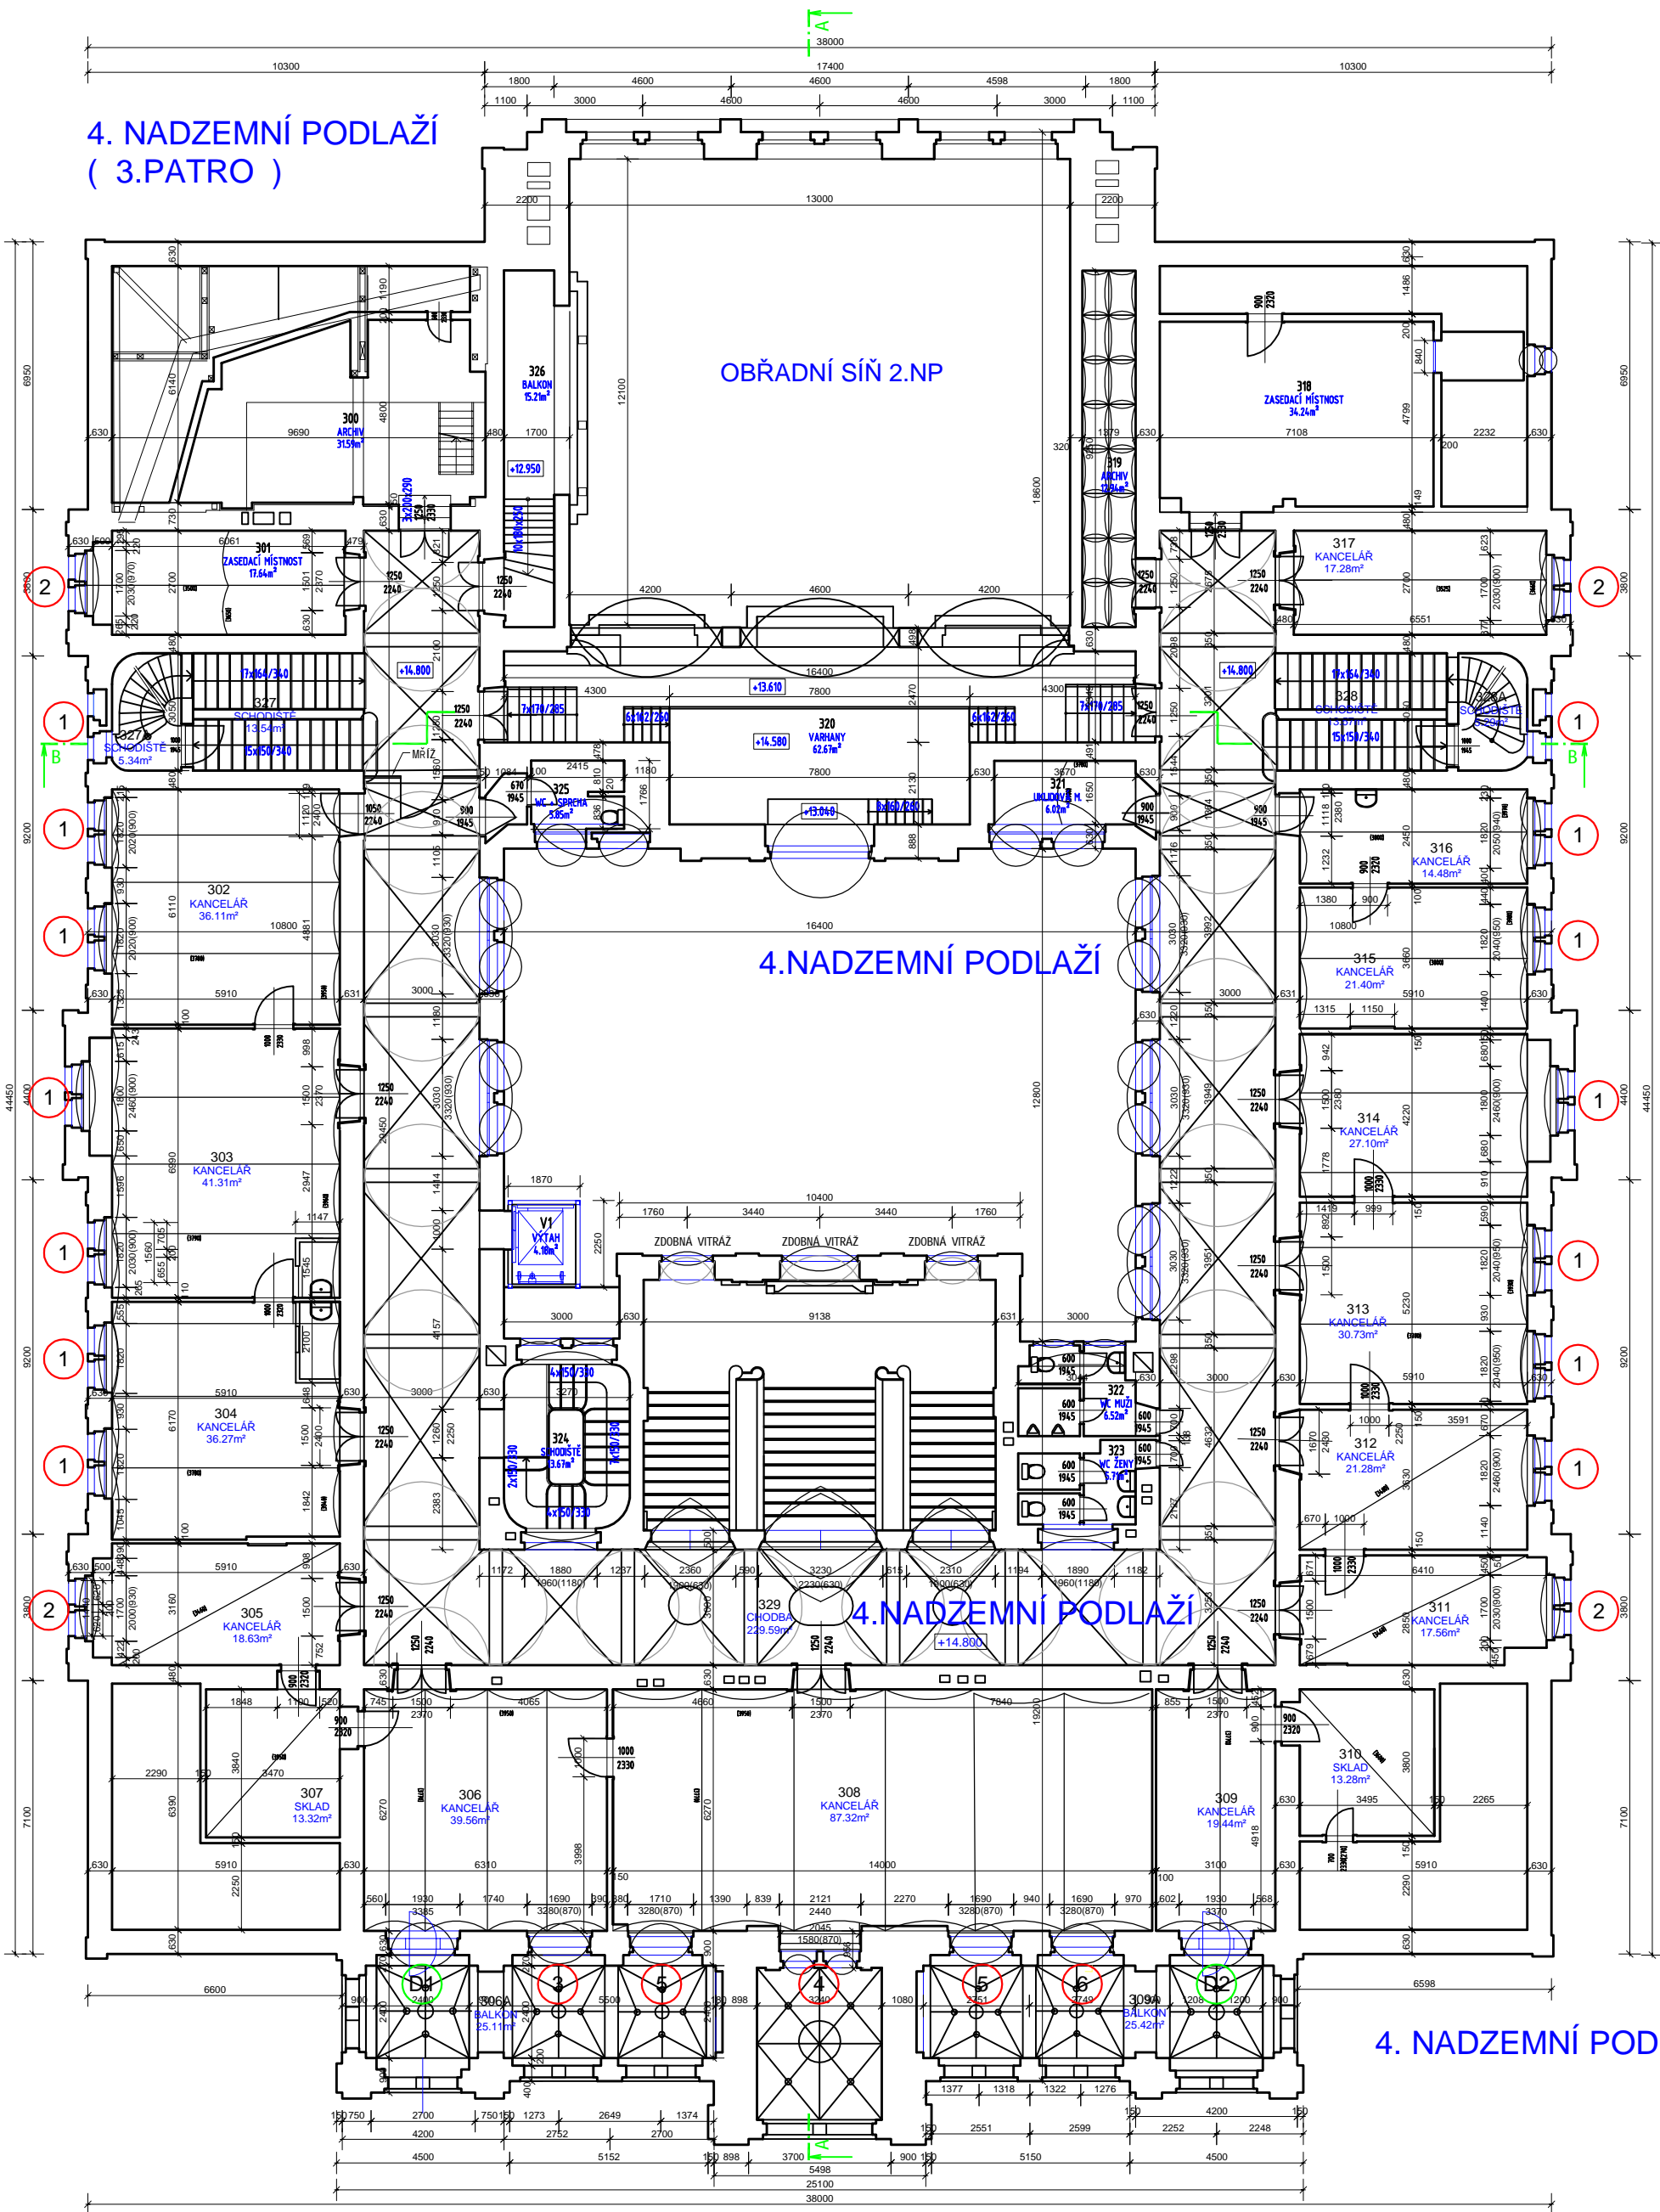

MML_RADNICE_LIBEREC

4. NADZEMNÍ PODLAŽÍ = 3.patro

Obnova vnějšího pláště budovy Magistrátu města Liberce - výměna oken - V. etapa