


OPRAVA ŽIVIČNÉHO CHODNÍKU

DLE TP 170, D2-N-3-O:

ASFALTOVÝ BETON PRO OBRUSNÉ VRSTVY	ACO 8	50 mm
INFILTRAČNÍ POSTŘÍK	IP	1,50 kg/m <sup>2</sup>
ŽIVIČNÝ RYCYKLÁT	R	50 mm
ŠTĚRKODRŤ tř. A 0/32	ŠD	150 mm

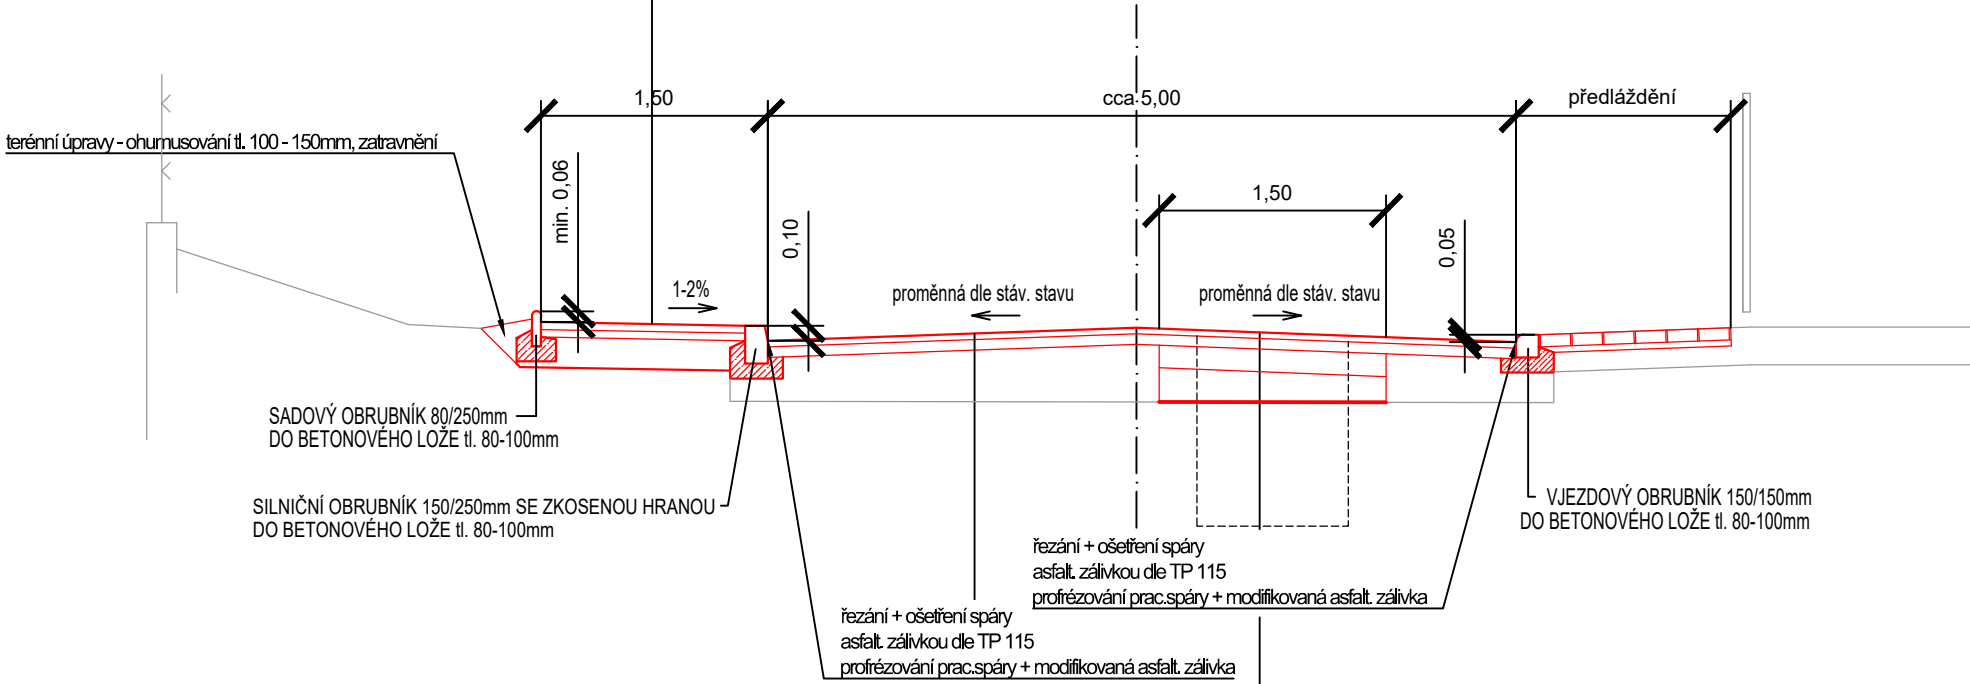


OPRAVA ŽIVIČNÉHO SOUVRSTVÍ

ASFALTOVÝ BETON PRO OBRUSNÉ VRSTVY	ACO 11S	40 mm
SPOJOVACÍ POSTŘÍK EMULZNÍ	SPE	0,30 kg/m <sup>2</sup>
ASFALTOVÝ BETON PRO PODKLADNÍ VRSTVY	ACP 16+	70 mm
INFILTRAČNÍ POSTŘÍK	IP	1,0 kg/m <sup>2</sup>

OBNOVA VOZOVKY NAD RÝHOU

DLE TP 170, D1-N-2-V:

ASFALTOVÝ BETON PRO OBRUSNÉ VRSTVY	ACO 11S	40 mm
SPOJOVACÍ POSTŘÍK EMULZNÍ	SPE	0,30 kg/m <sup>2</sup>
ASFALTOVÝ BETON PRO PODKLADNÍ VRSTVY	ACP 16+	70 mm
ŠTĚRKODRŤ tř. A 0/32	ŠD	150 mm
ŠTĚRKODRŤ tř. B 32/63	ŠD	150 mm
CELKEM		410 mm

vypracoval:	K. Vašíčková	<i>K. Vašíčková</i>		
zodp. projektant:	Ing. Z. Nýdrle	<i>Z. Nýdrle</i>		
objednatel:	Statutární město Liberec		tel.: 485 150 181, 485 150 579 nydrle@nydrle-projekt.cz www.nydrle-projekt.cz	
akce:	OPRAVA ULICE ERBENOVA VČ. CHODNÍKŮ V ÚSEKU UL. JEŠTĚDSKÁ - UL. PÍSECKÁ, LIBEREC		čísł.zak.:	21-035
			stupeň:	DPS
			datum:	10/2021
			měřítko:	M 1:100
příloha:	VZOROVÝ PŘÍČNÝ ŘEZ		čísł.výkr.	čísł.soupr.
			7.	