




1. podzemí podlaží 1:50

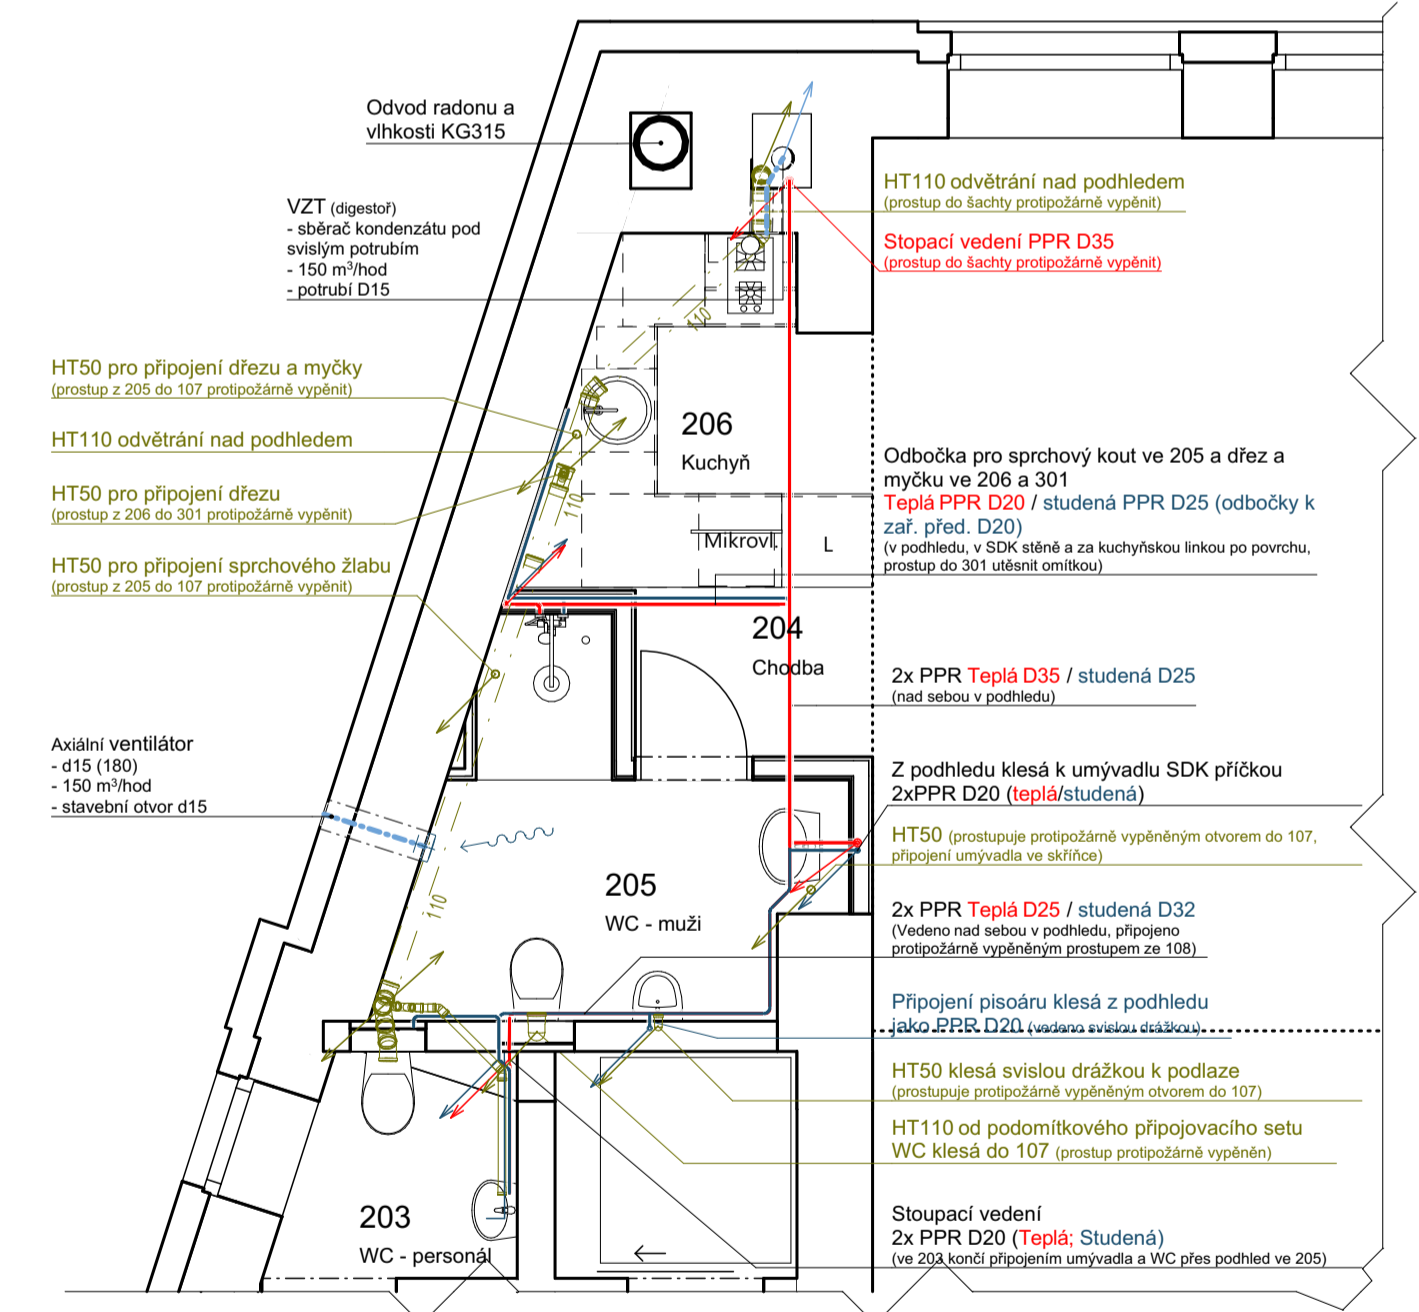


2. nadzemní podlaží 1:50

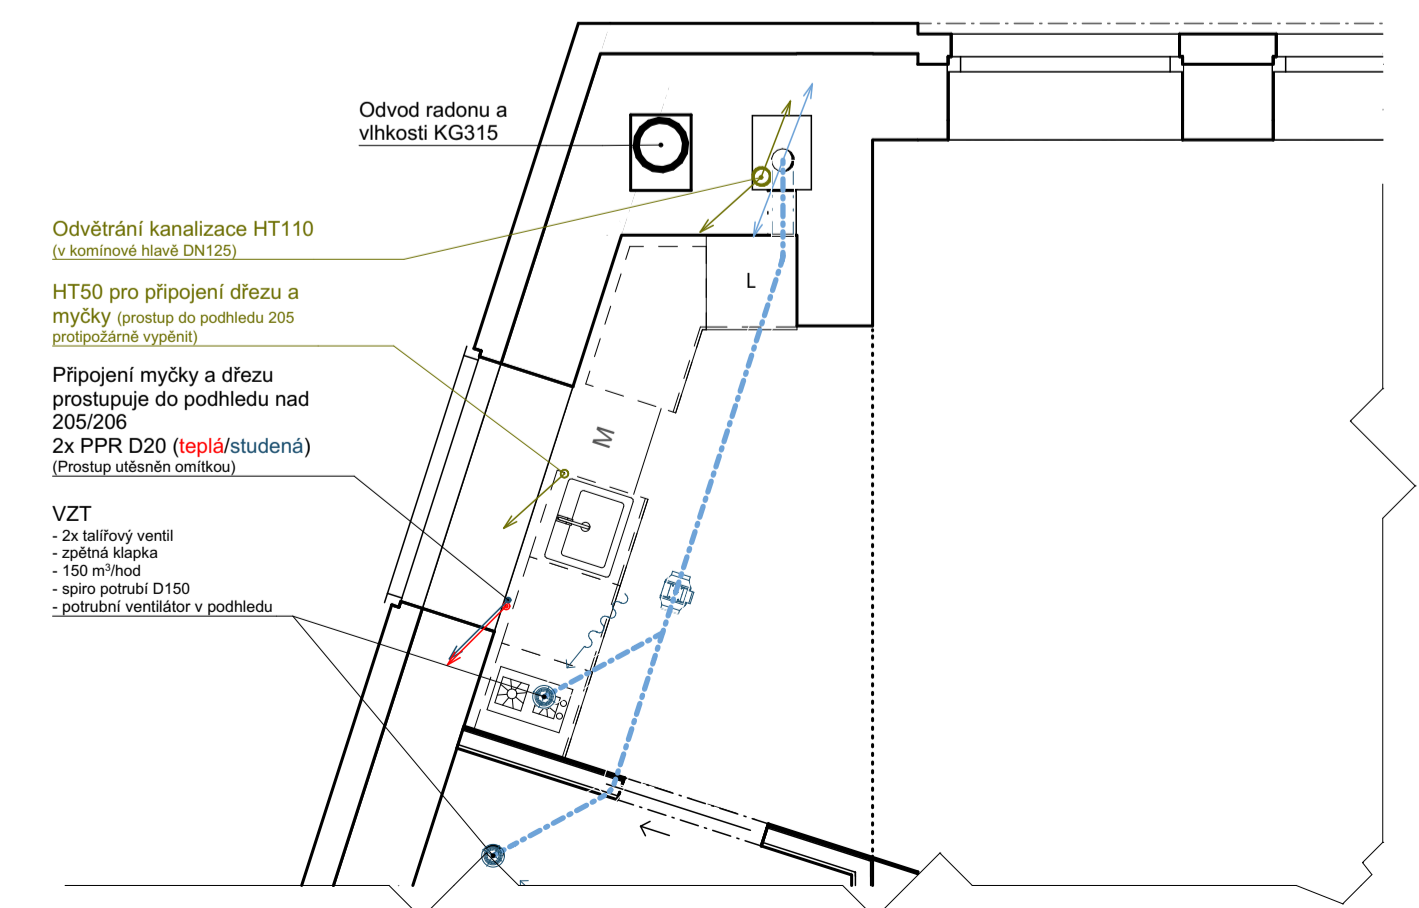


3. nadzemní podlaží 1:50

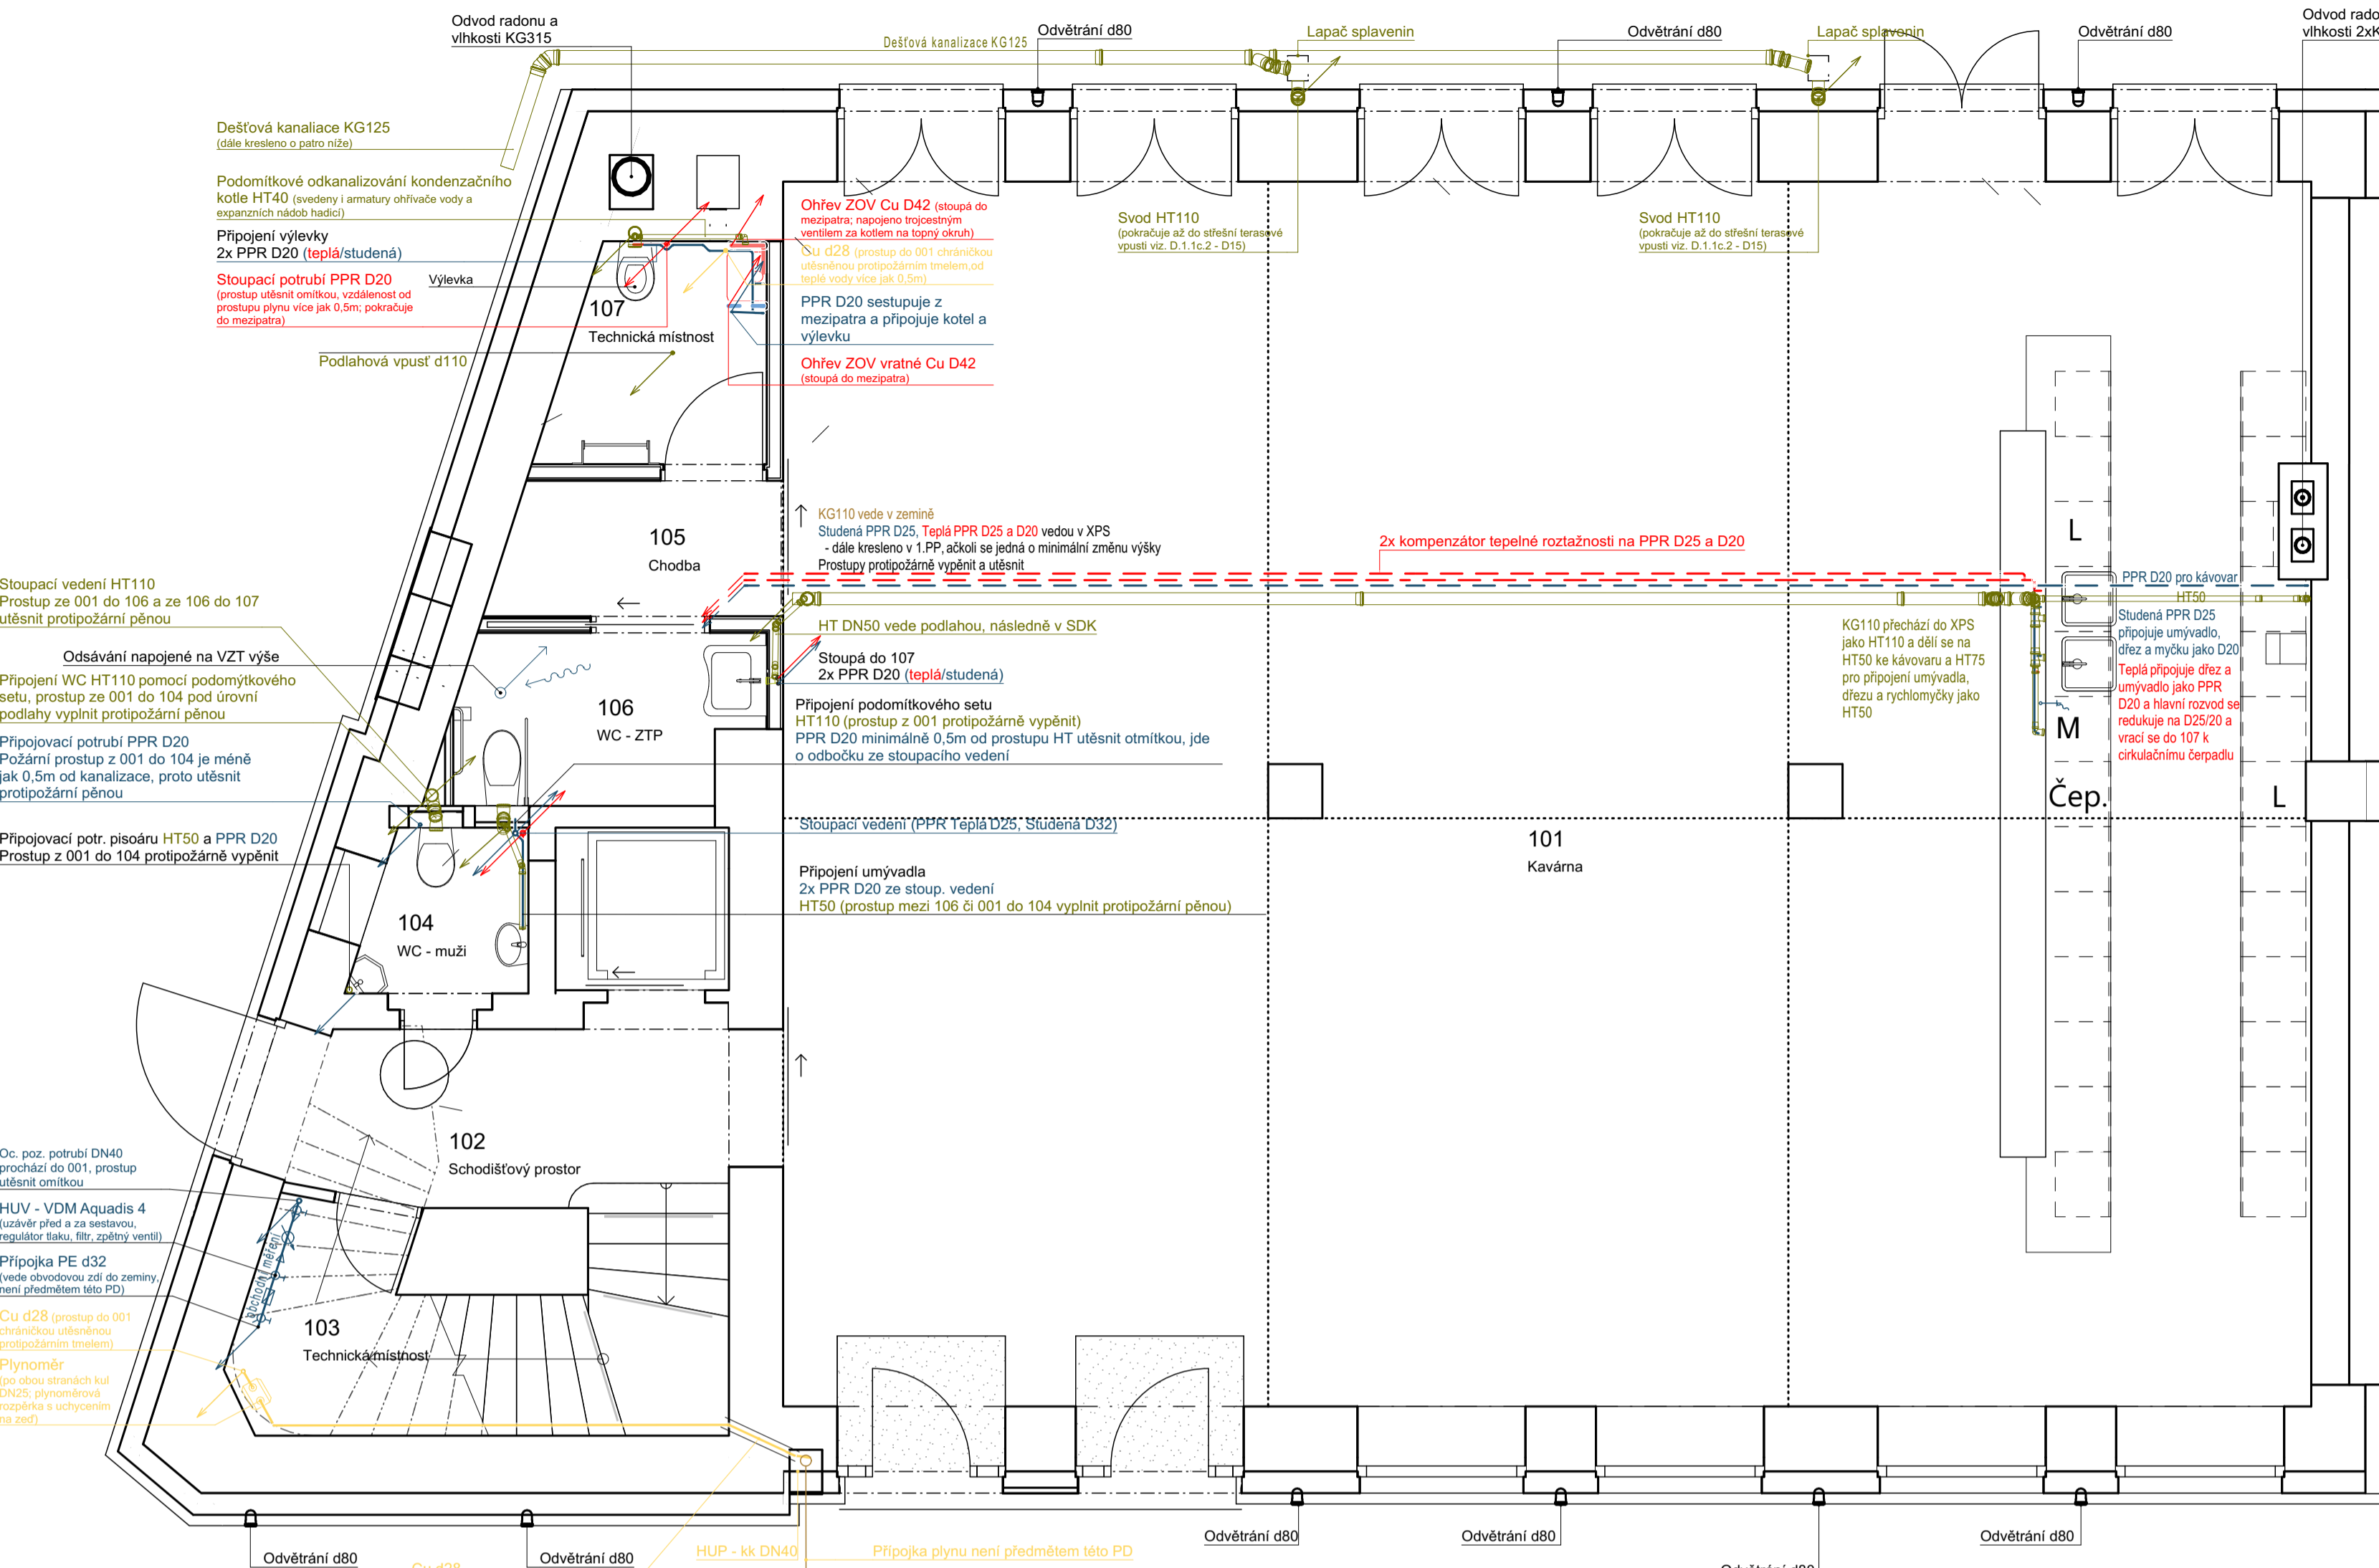

1. nadzemní podlaží 1:50

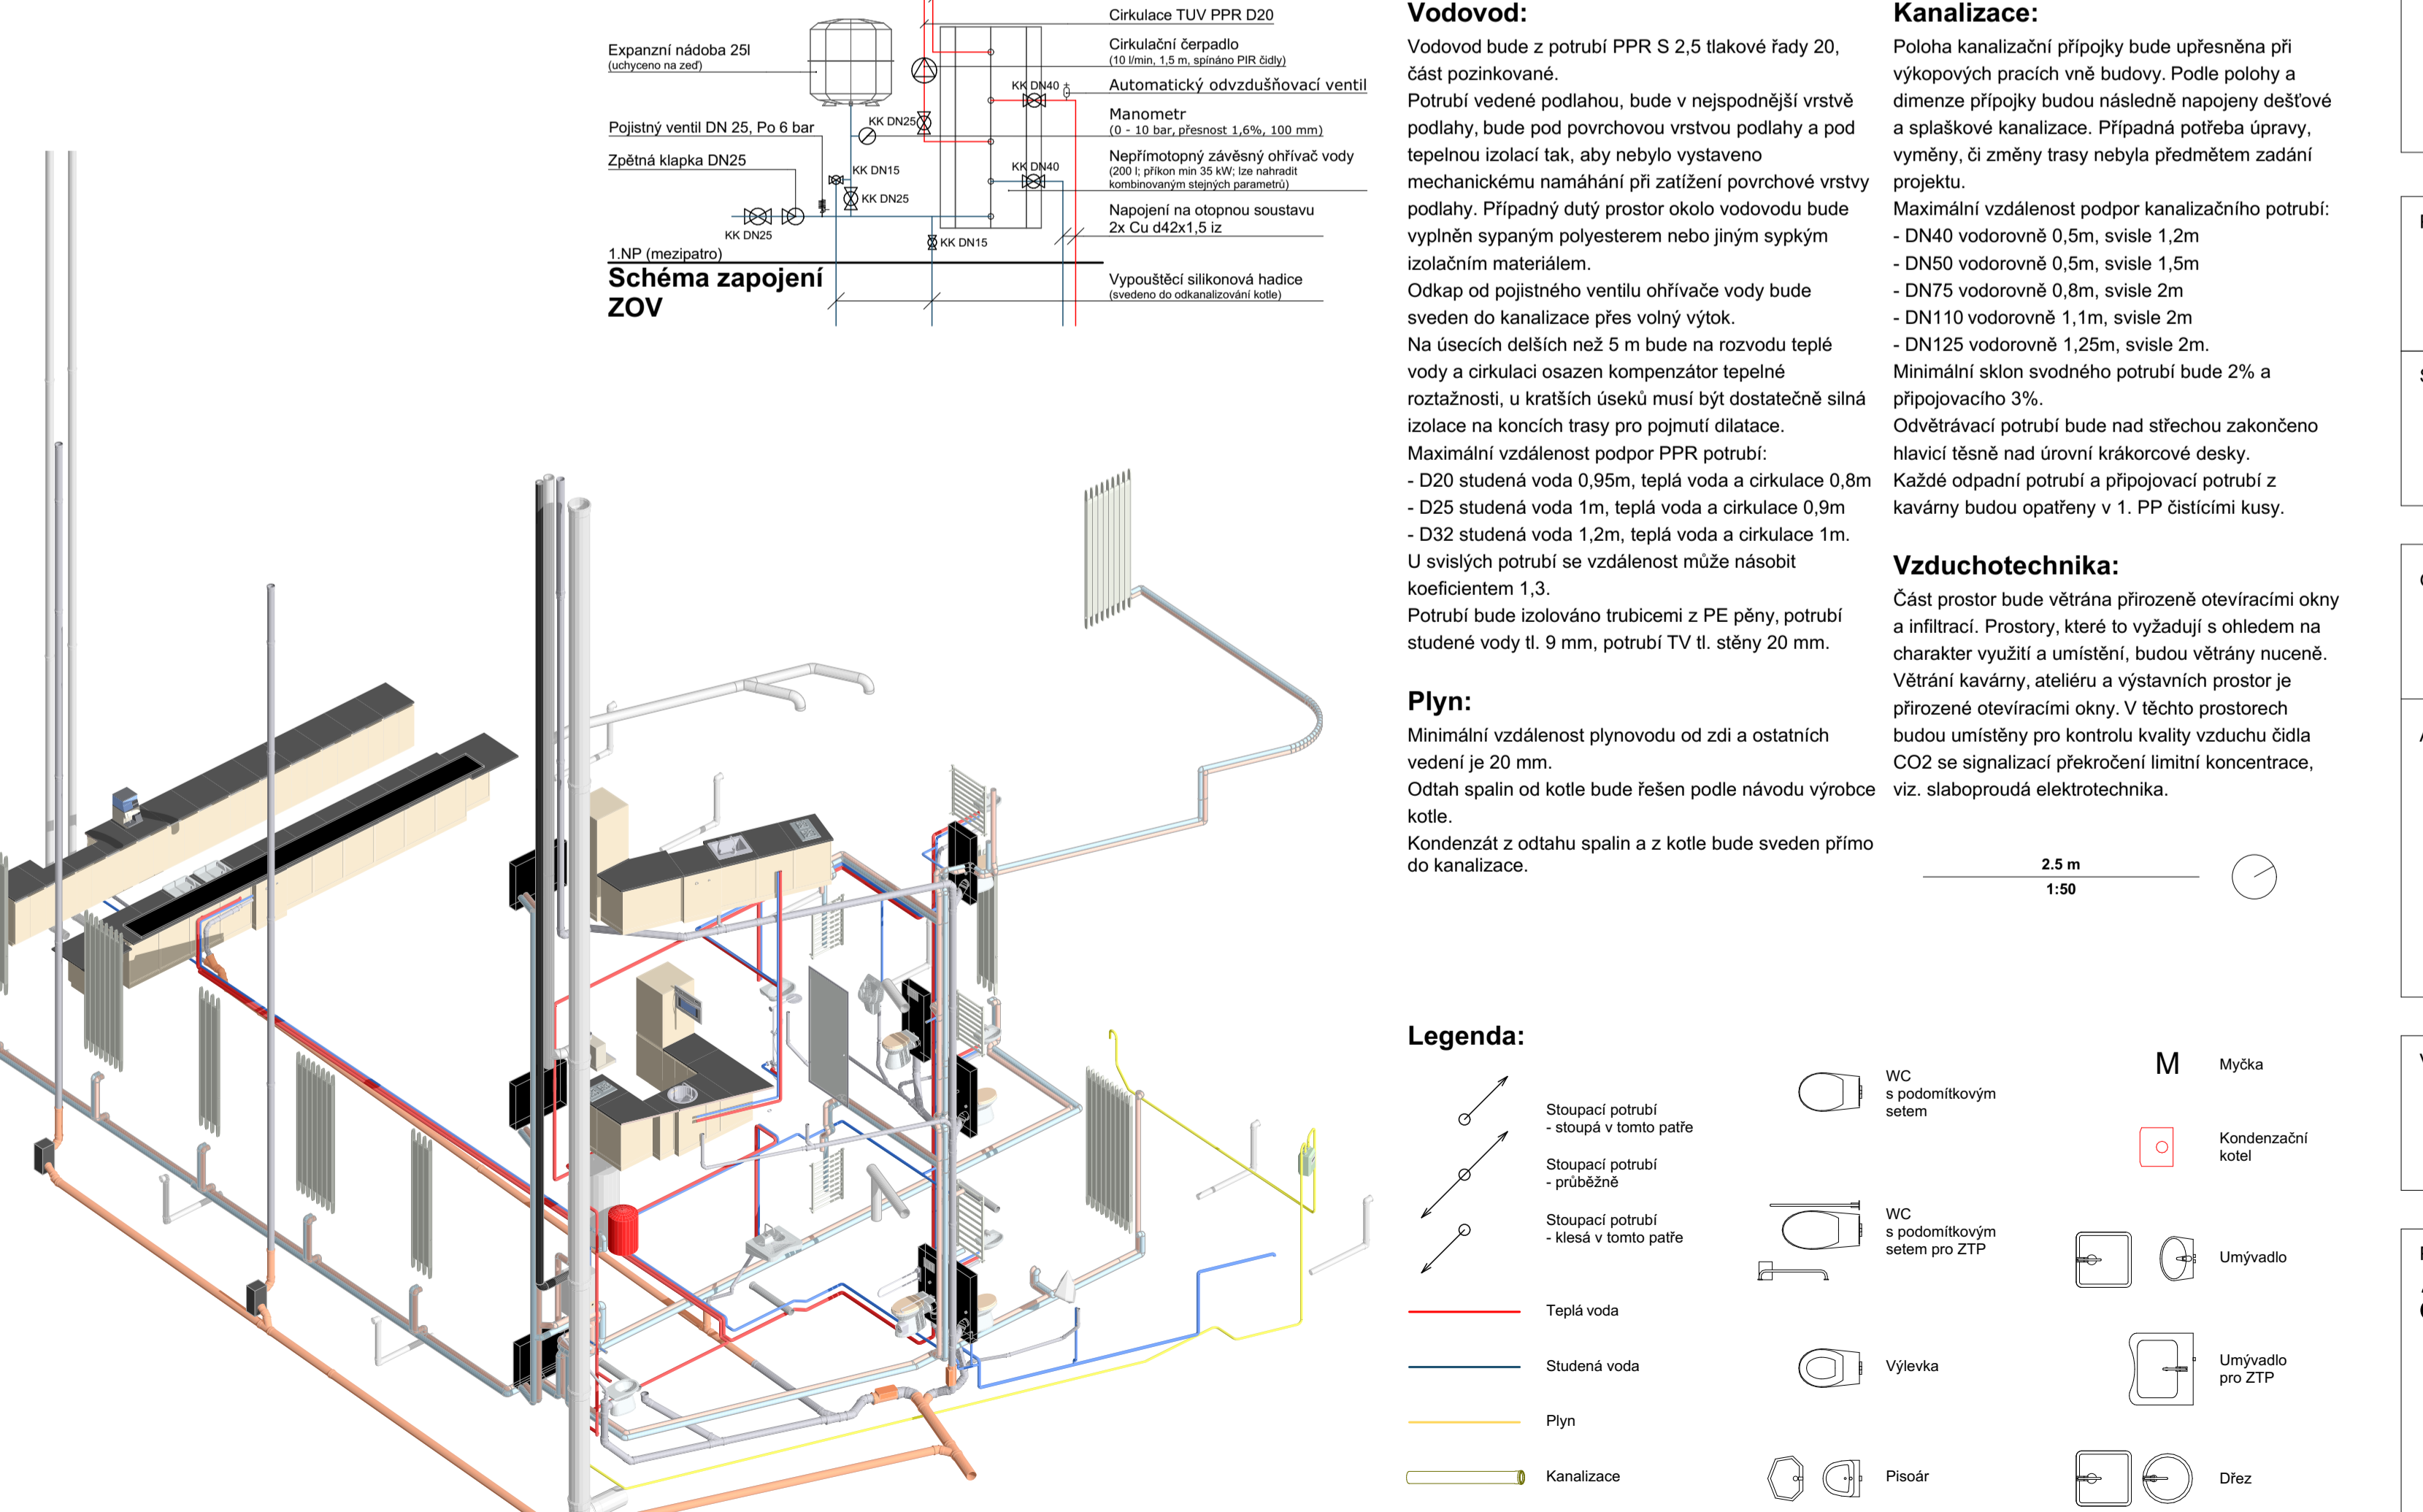

Koordinační vizualizace (VZT, ZTI, výplně)

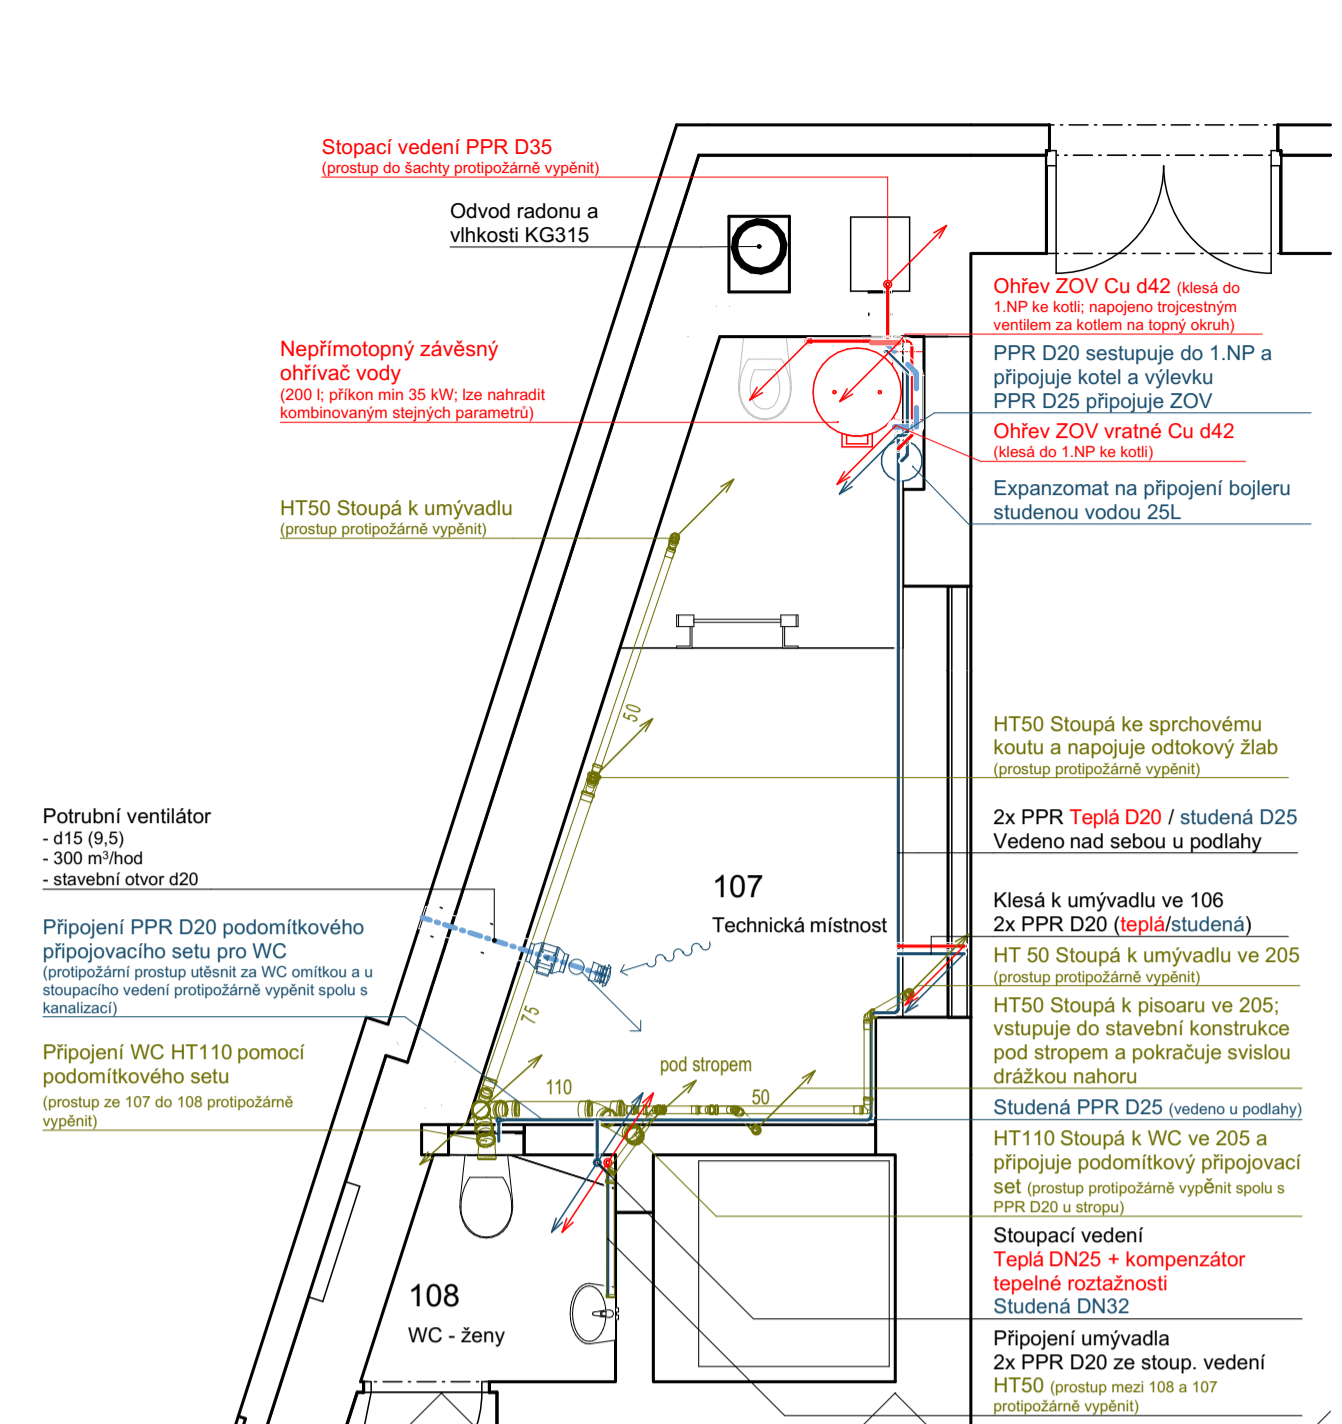

1. nadzemní podlaží (mezipatro) 1:50

Poznámka:

Tato dokumentace je vypracována jako dokumentace pro provádění stavby, nejedná se o realizační dokumentaci. Tu zpracovává dodavatel stavby a schvaluje autorský dozor. Zpracovatel dokumentace pro realizaci stavby nebo dodavatel stavby, je povinen upozornit zpracovatele této dokumentace na jakoukoliv nesrovnalost mezi tímto výkresem, dokumentací zúčastněných profesí a skutečným provedením stavebních konstrukcí. Tato dokumentace, jakožto veškerý její obsah je dílem autorským, jehož užívání, rozšiřování a rozmnožování podléhá autorskému zákonu v aktuálním znění (zákon č. 228/2014). Jsou-li v dokumentaci, ve výkazu výměr nebo ve standardech uvedeny odkazy na obchodní firmy, názvy, nebo specifická označení výrobků, zboží či služeb, která platí pro určitou osobu apod., jedná se pouze o příkladný popis řemeslného zpracování, vizuálního, kvalitativního a technologického standardu, jsou takové odkazy informativní, a zhotoviteli umožňují v souladu se zákonem č. 55/2012 Sb., resp. č. 134/2016 Sb., ve znění pozdějších předpisů použít i jiných, kvalitativně a technicky srovnatelných, popřípadě kvalitnějších řešení. Zpracovatel neručí za správnost vyhotovení zaměření, bylo dodáno investorem jako podklad veřejné zakázky.

Provádění stavby

PROJEKT:	Kulturně kreativní centrum Linserka	
Adresa:	Resslova 271 / 6	
č.p.p.; k.ú.:	460 07 Liberec	
	1628; Liberec [682039]	
STAVEBNÍK:	STATUTÁRNÍ MĚSTO LIBEREC Nám. Dr. E. Beneše 1 460 59 Liberec	
GENERÁLNÍ PROJEKTANT:	Ing. arch. Vojtěch Jan Stoklasa Masarykova 699/9 460 01 Liberec	ČKA 05004 8vu9tr +420 737 319 799 stoklasa@atelier-jaroslav.cz
AUTOŘI:	Jaroslav Stoklasa Na Veselce 475 541 32 Úpice	
	Ing. Pavol Prešnajder / ČKAIT 1003249 Paďelíky 732/8 Brno-Bosonohy 64200	

VÝKRES:	D.1.4.1 ZTI a VZT - Výkresová část	MĚŘITKO:
---------	---	----------

PROJEKČNÍ KANCELÁŘ:	atelier_jaroslav www.atelier-jaroslav.cz IČO: 09359940	
	Ing. arch. Vojtěch Jan Stoklasa +420 737 319 799 stoklasa@atelier-jaroslav.cz	Ing. arch. Ota Černý +420 731 871 753 cerny@atelier-jaroslav.cz
DATUM:	EV. Č. 2301	