

Sokolovské náměstí

Legenda

- elektro NN – ČEZ Distribuce a.s.
- nová přípojka elektro ČEZ
- domovní přípojka elektro toaleta – SML
- veřejné osvětlení – Statutární město Liberec
- vedení plynu NTL GasNet – WMS
- jednotná kanalizace – SČVK a.s.
- domovní přípojka kanalizace toaleta- SML
- vodovod – SČVAK a.s
- domovní přípojka vodovod toaleta – SML
- sdělovací kabelová trasa, telekomuniakace – Cetin s.r.o.

Poznámka:  
z hlediska koordinace a vytyčení sítí je jednotlivým situacím profesí nadřazená tato celková koordinační situace projektu

Veřejná samočistící toaleta

±0,000=368.61 m.n.m


k.ú. Liberec, p.č 5989 Sokolovské náměstí  
dokumentace pro umístění stavby  
Statutární Město Liberec, nám. Dr.E.Beneše 1/1 Liberec1,460 49  
ing.arch.Marie Procházková ČKA 04 134  
KAM ing.arch.Marie Procházková tel.605 442 152 email: prochazkova.marie@magistratliberec.cz  
02 2022

SO 001 Architektonicko - stavební řešení

kordinační situace

1:100  
číslo

paré

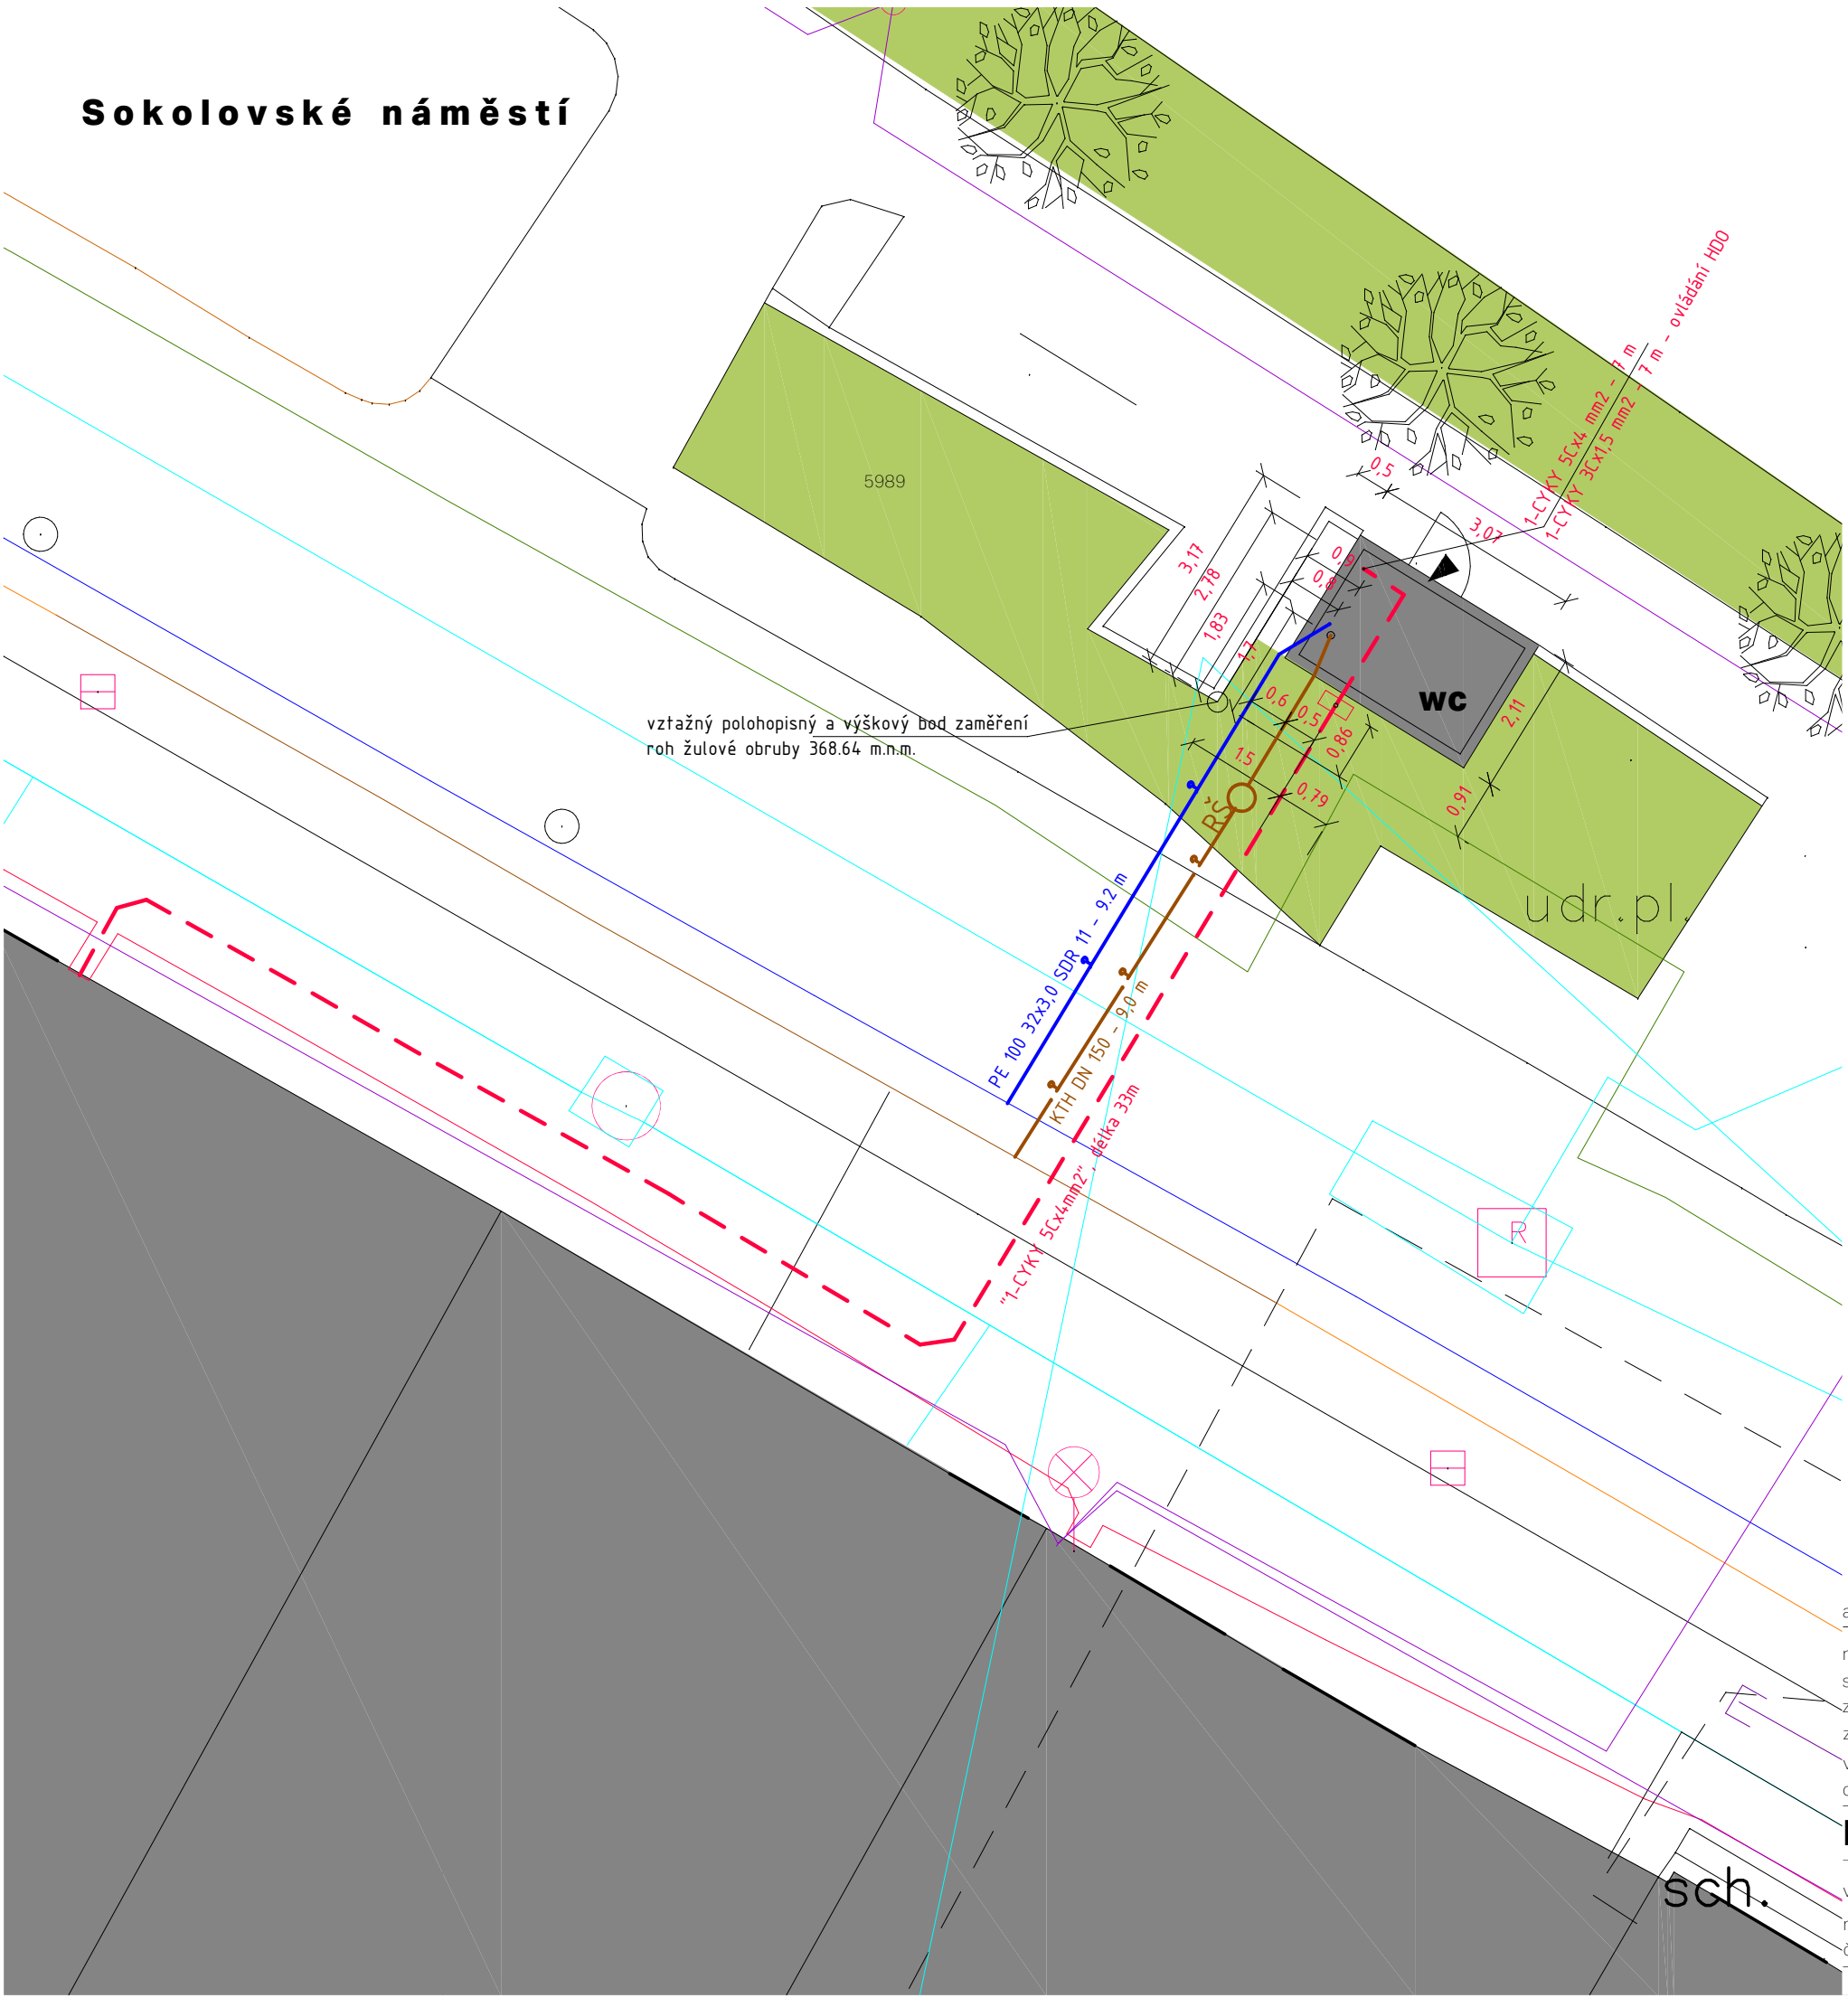

akce

místo

stupeň pd

zadavatel

zodp.projektant

vypracoval

datum

D

výkres

měřítko

číslo

sch.