

PODÉLNÝ SKLON SO 102


SKLONOVÉ POMĚRY  
MĚŘITKA X / Y 1:1000 / 1:100  
LEGENDA TYPŮ ČAR

— původní niveleta AC


— niveleta Komunikace SO102

— niveleta Komunikace SO102 větev B

POVRCH ACO 11+  
KATASTR K.Ú. Růžodol (682209)

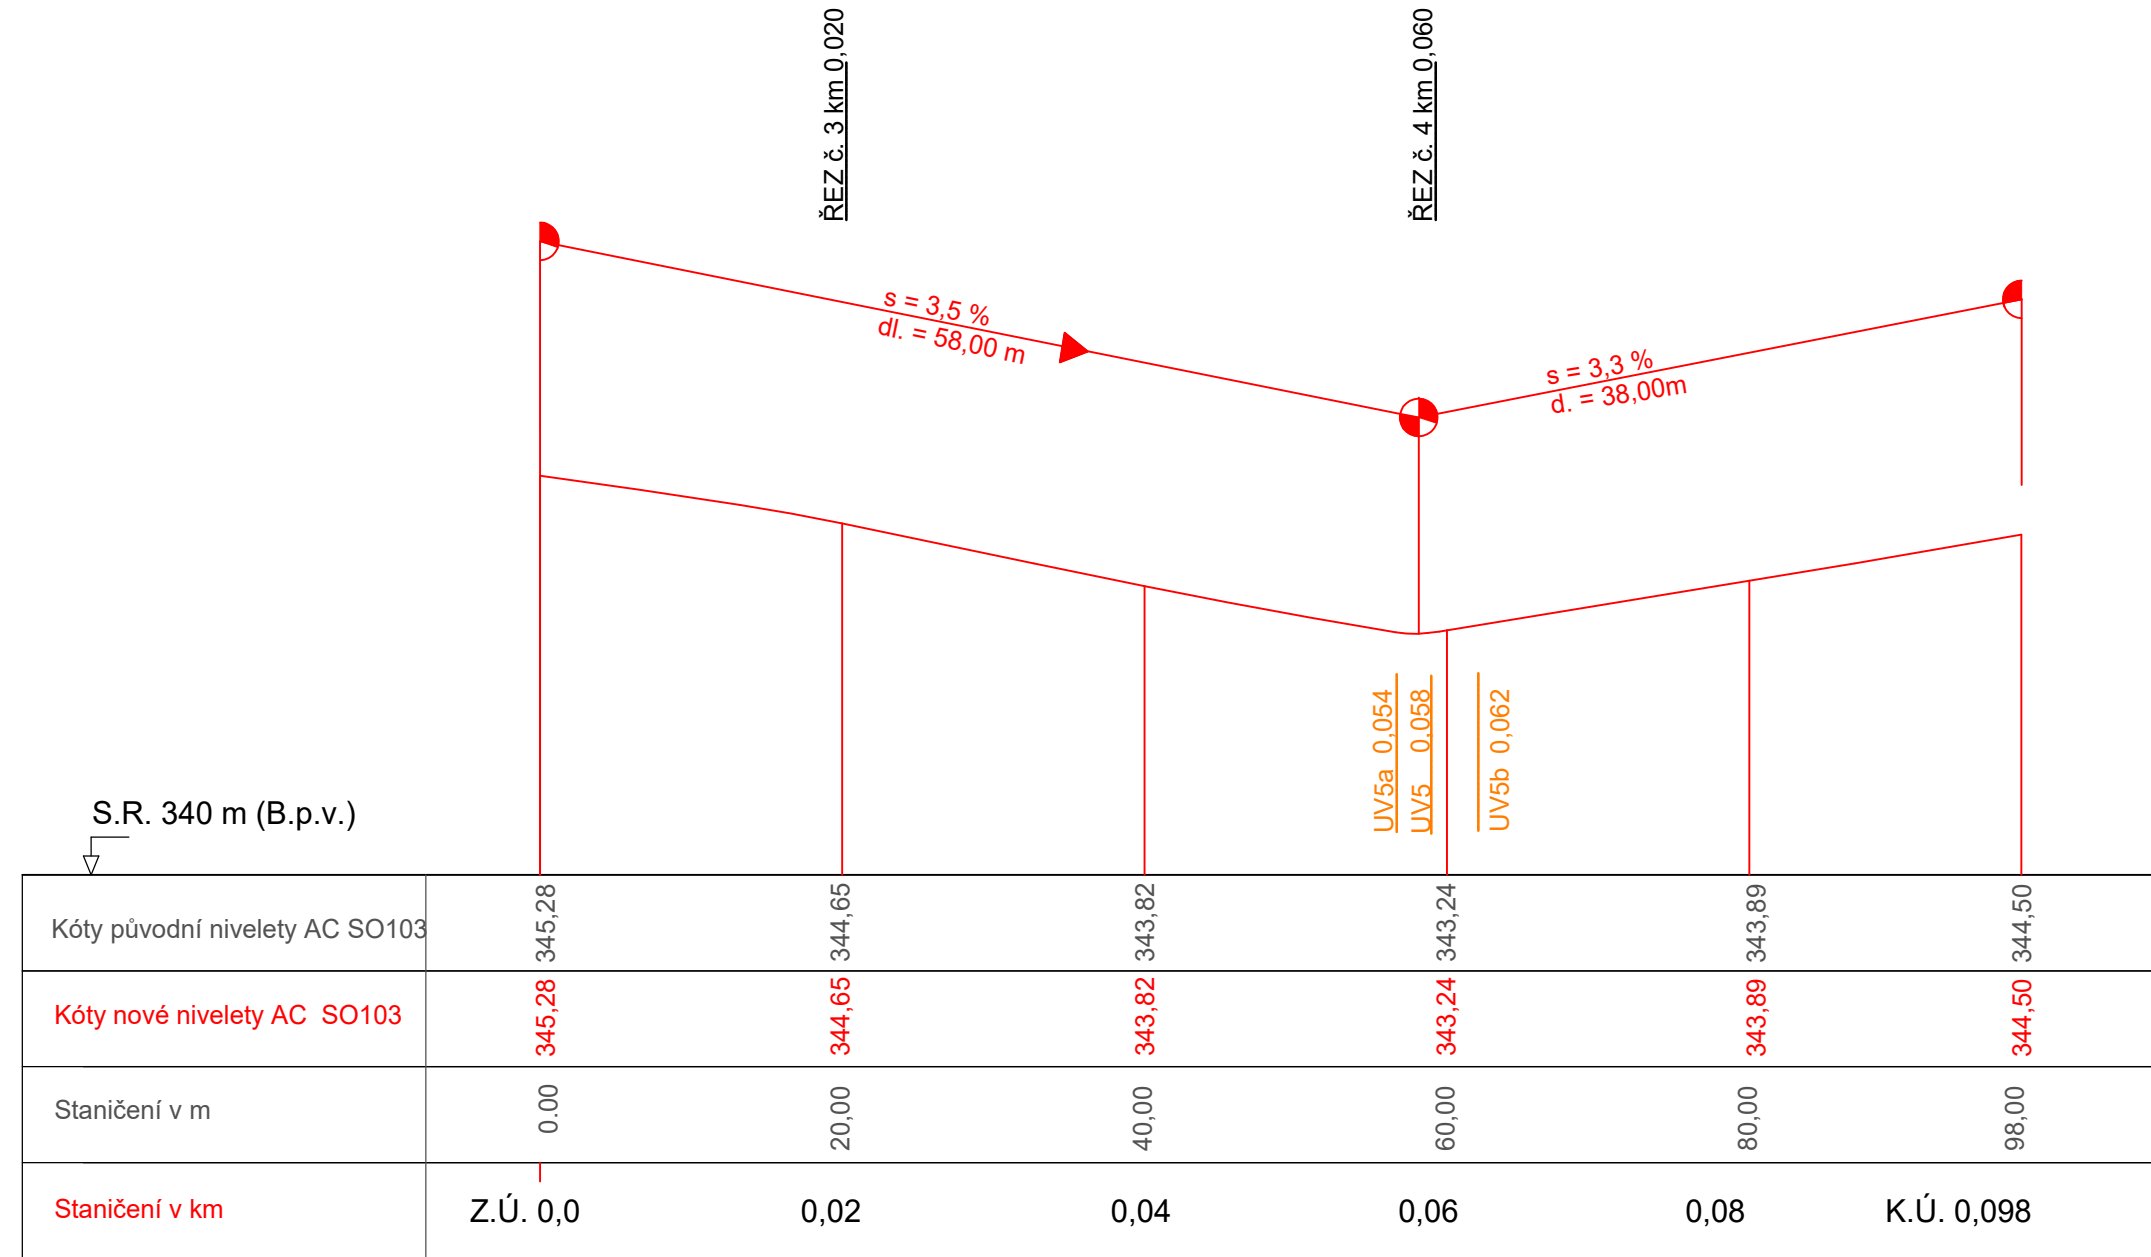

Změna příčného sklonu vozovky

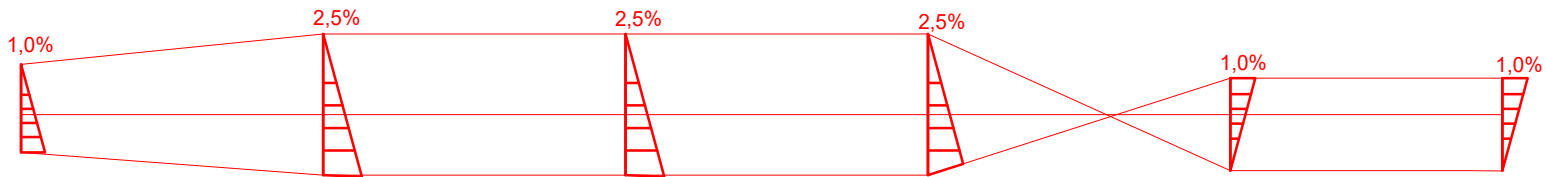

PODÉLNÝ SKLON SO 101


SKLONOVÉ POMĚRY  
MĚŘITKA X / Y 1:1000 / 1:100  
LEGENDA TYPŮ ČAR

— původní niveleta AC


— niveleta Komunikace SO101

— niveleta Chodníku SO121


POVRCH ACO 11+  
KATASTR K.Ú. Růžodol (682209)

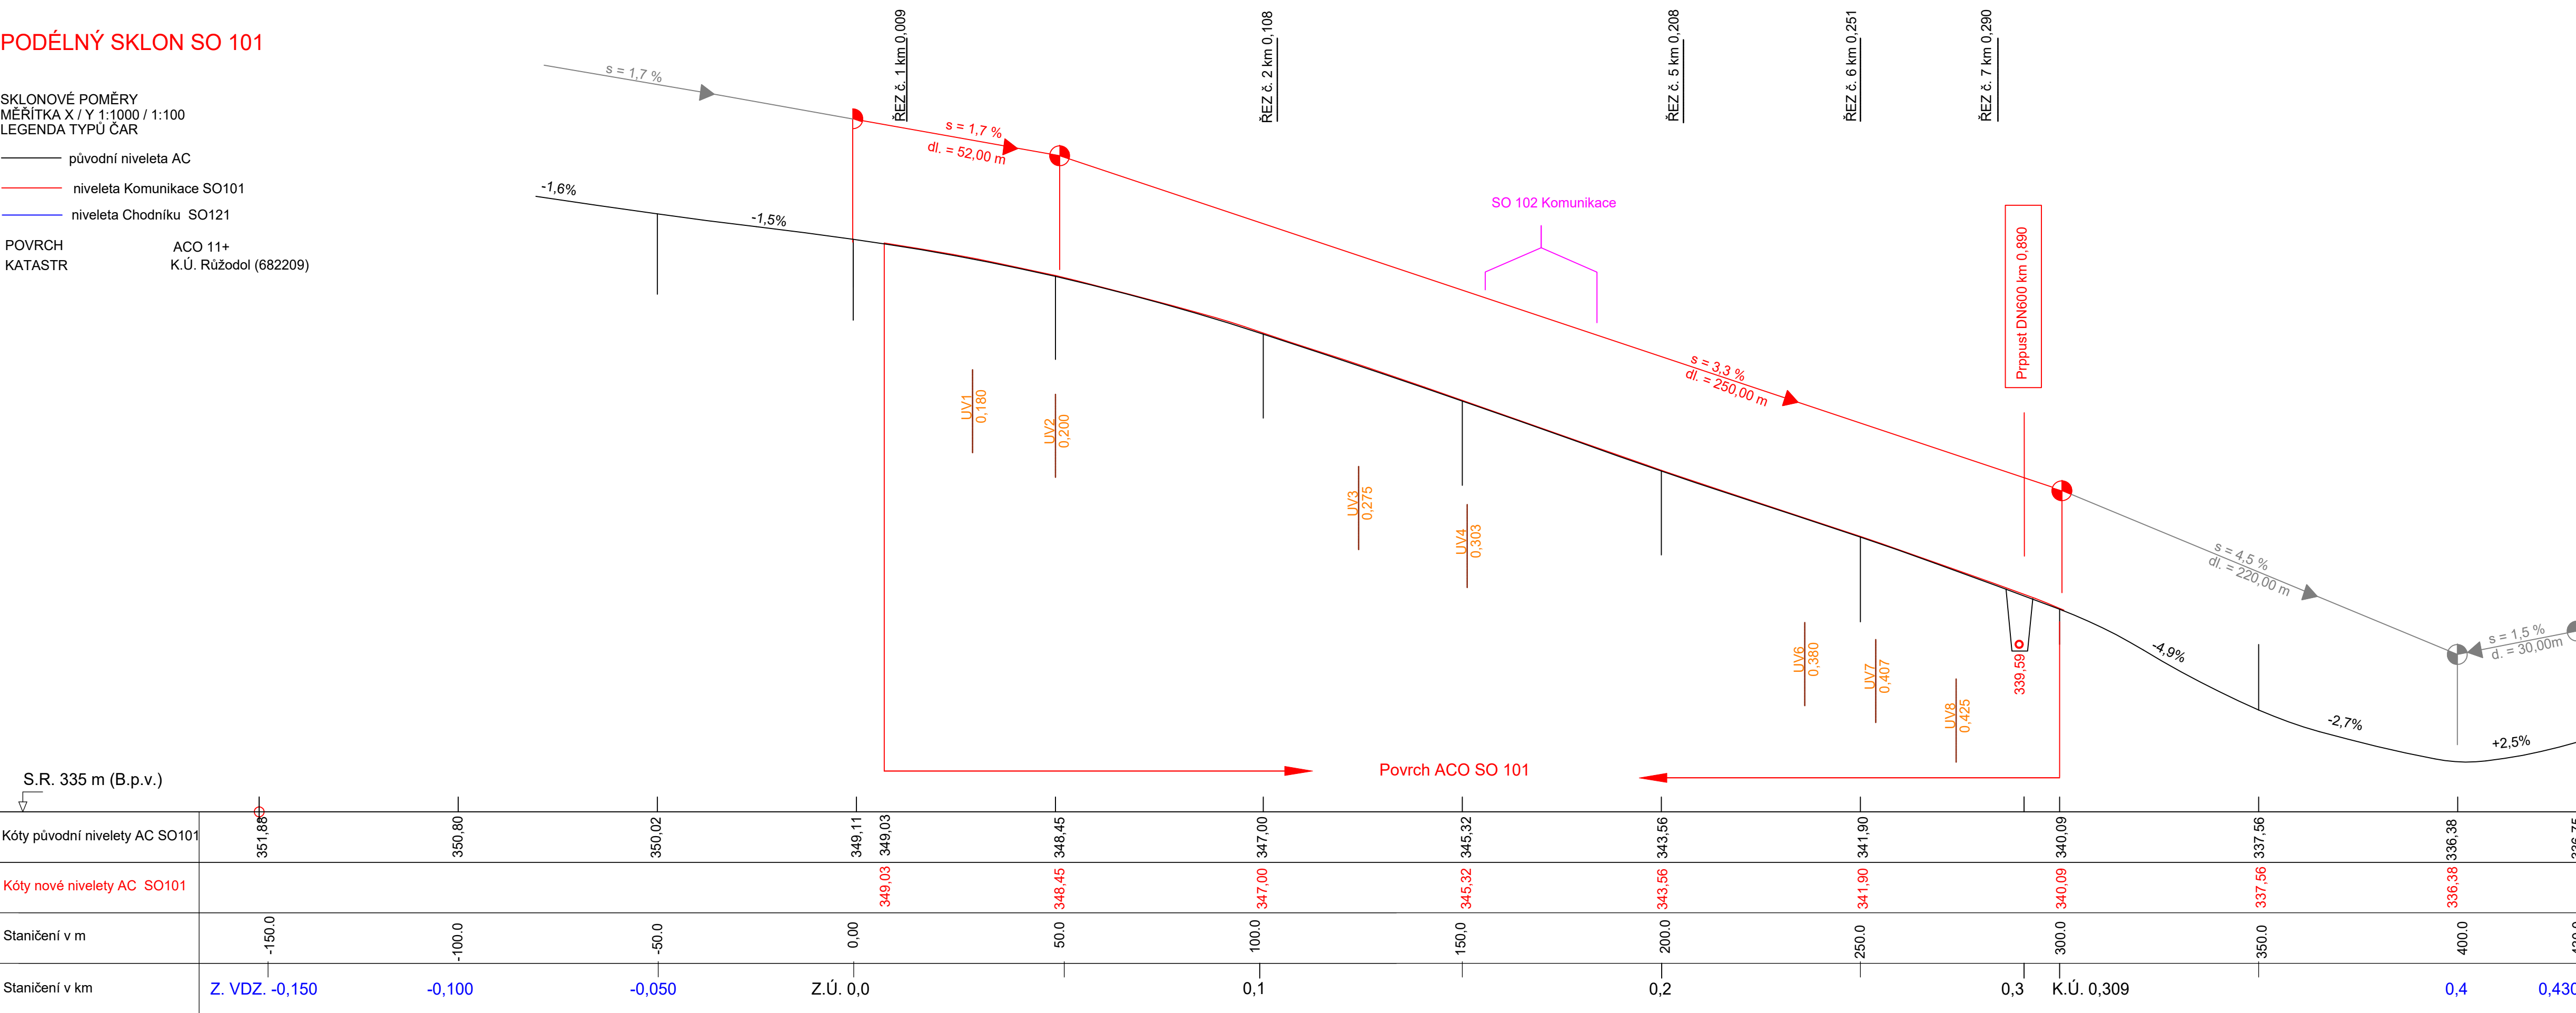

Změna příčného sklonu vozovky

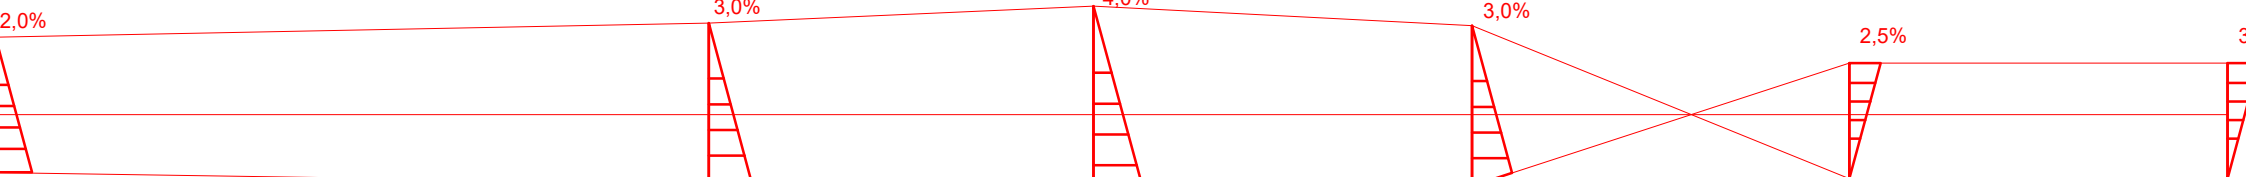

SCHEMATICKÝ PLÁN STANIČENÍ SO 101 a SO 102

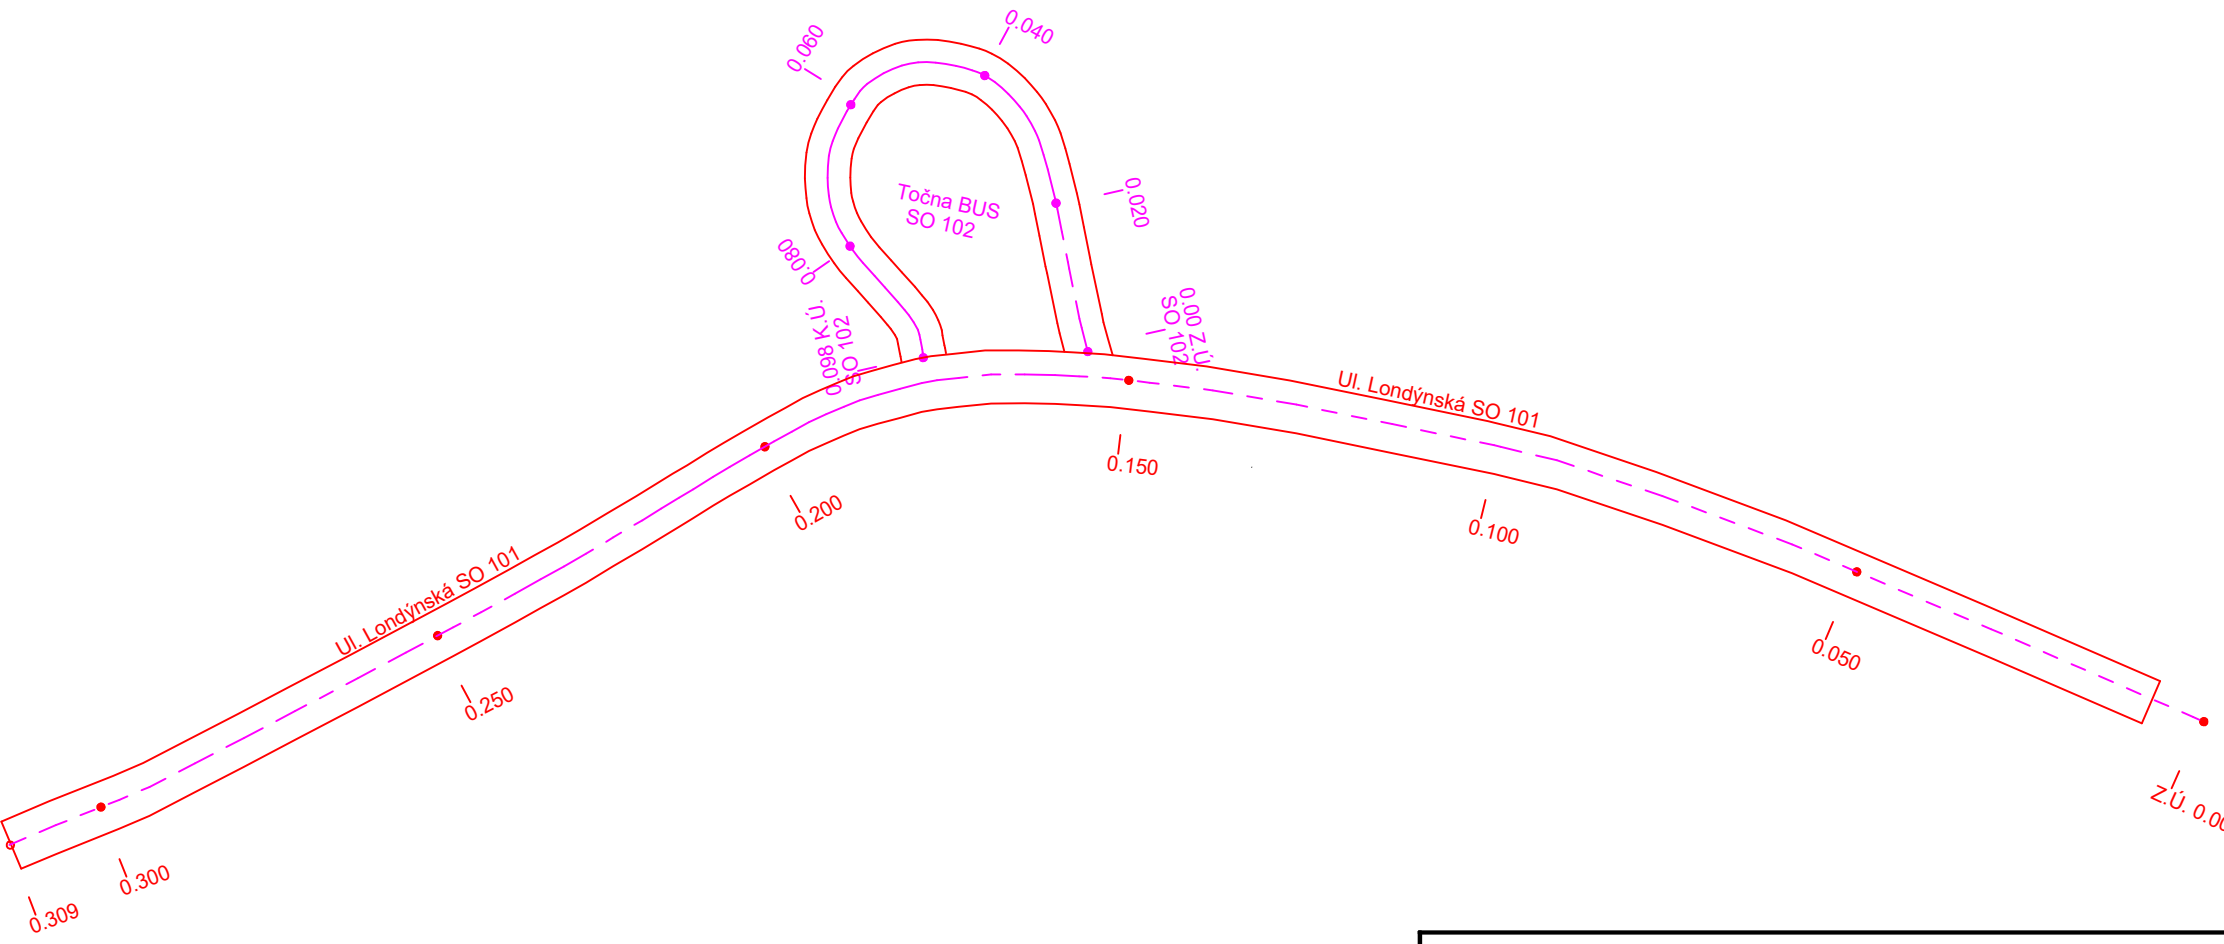

Investor : Statutární město Liberec  
Nám. Dr. E. Beneše 1, 460 01 Liberec

Zpracovatel projektu : Jan Maděra  
Oblačná 266, 460 01 Liberec , IČO : 460 340 13,IDS : z3j48q8

zodp. projektant:	Jan Maděra		kancelář: Kateřinská 118 463 03 Stráž nad Nisou tel. +420 608 000 649 jan.madera@email.cz
vypracoval:	Ing. Petr Dostál		
technická pomoc:	Ing. Vladimír Jareš		
kreslil:	Ing. Petr Dostál		
Název akce:	Návazné práce na Sběrný dvůr, Londýnská ul. - Liberec		Čísł.zak.: 01062023 Datum: 07/2023 Měřtko: 1:1000/100
Lokalita:	K.Ú. Růžodol (682209)		Stupeň: DPS
Obsah:	Podélný řez		Priloha: D.1.1.2.b. Paré č.: