

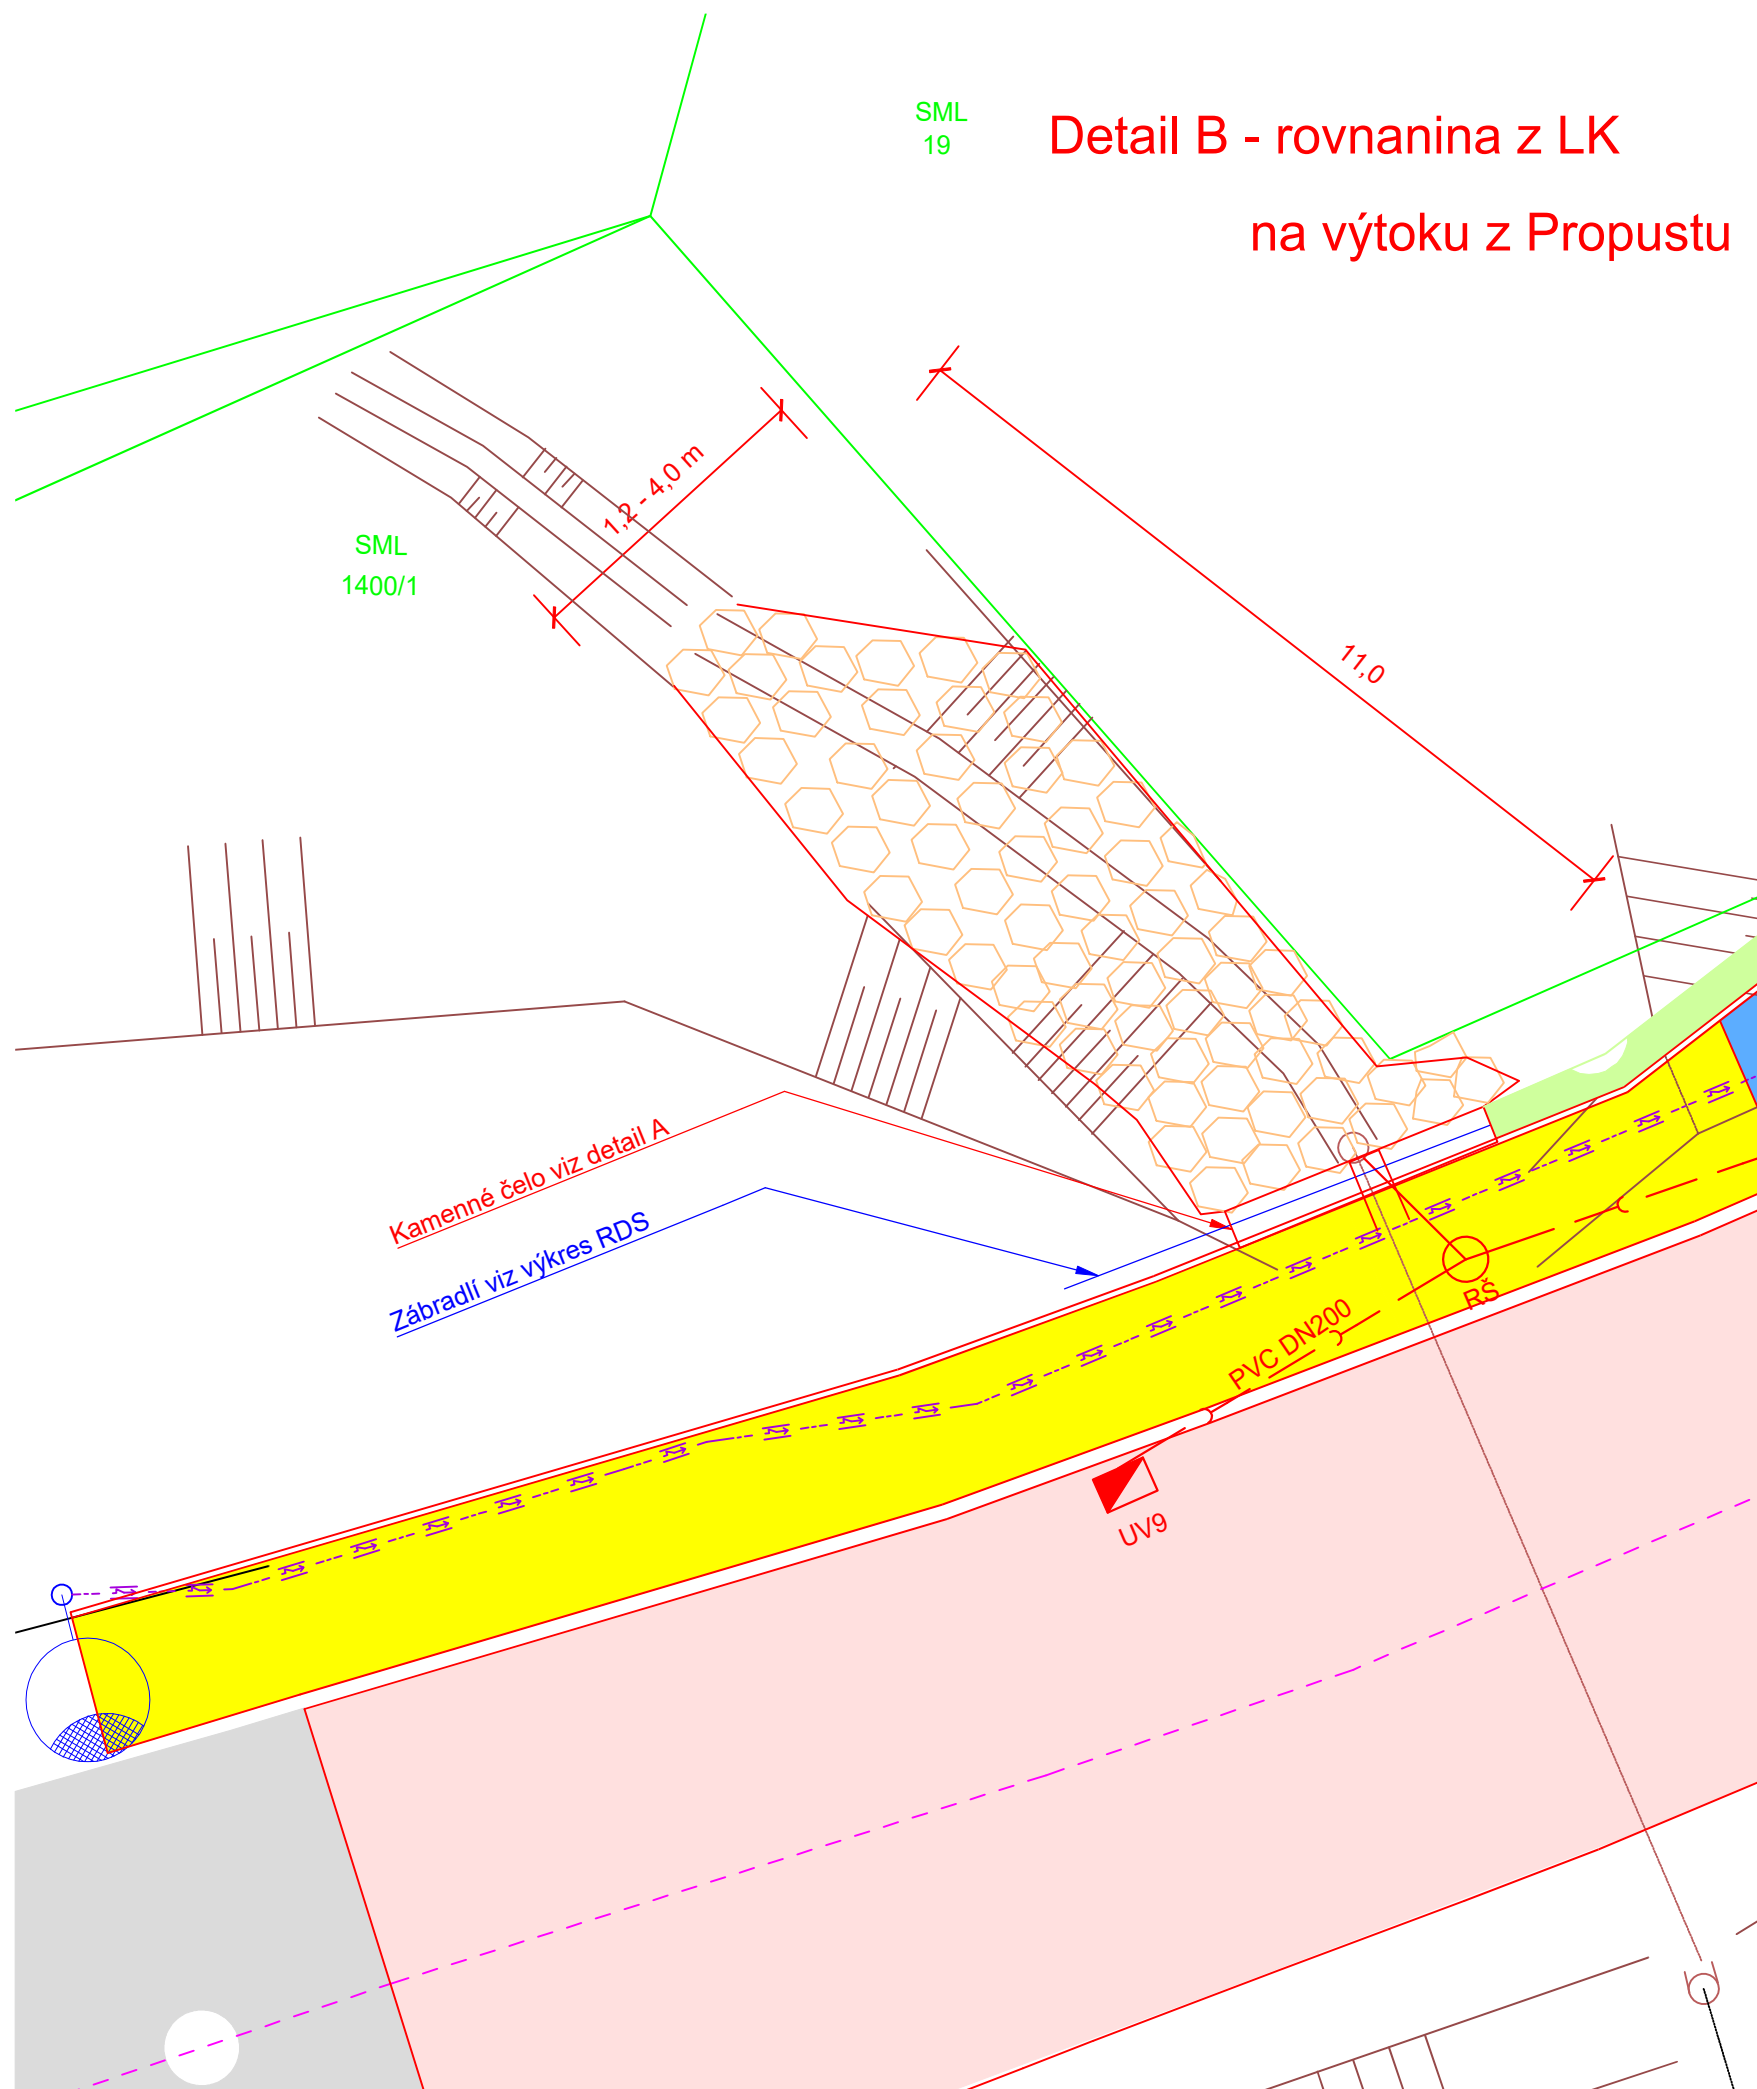


Detail A - pohled na výtokové čelo

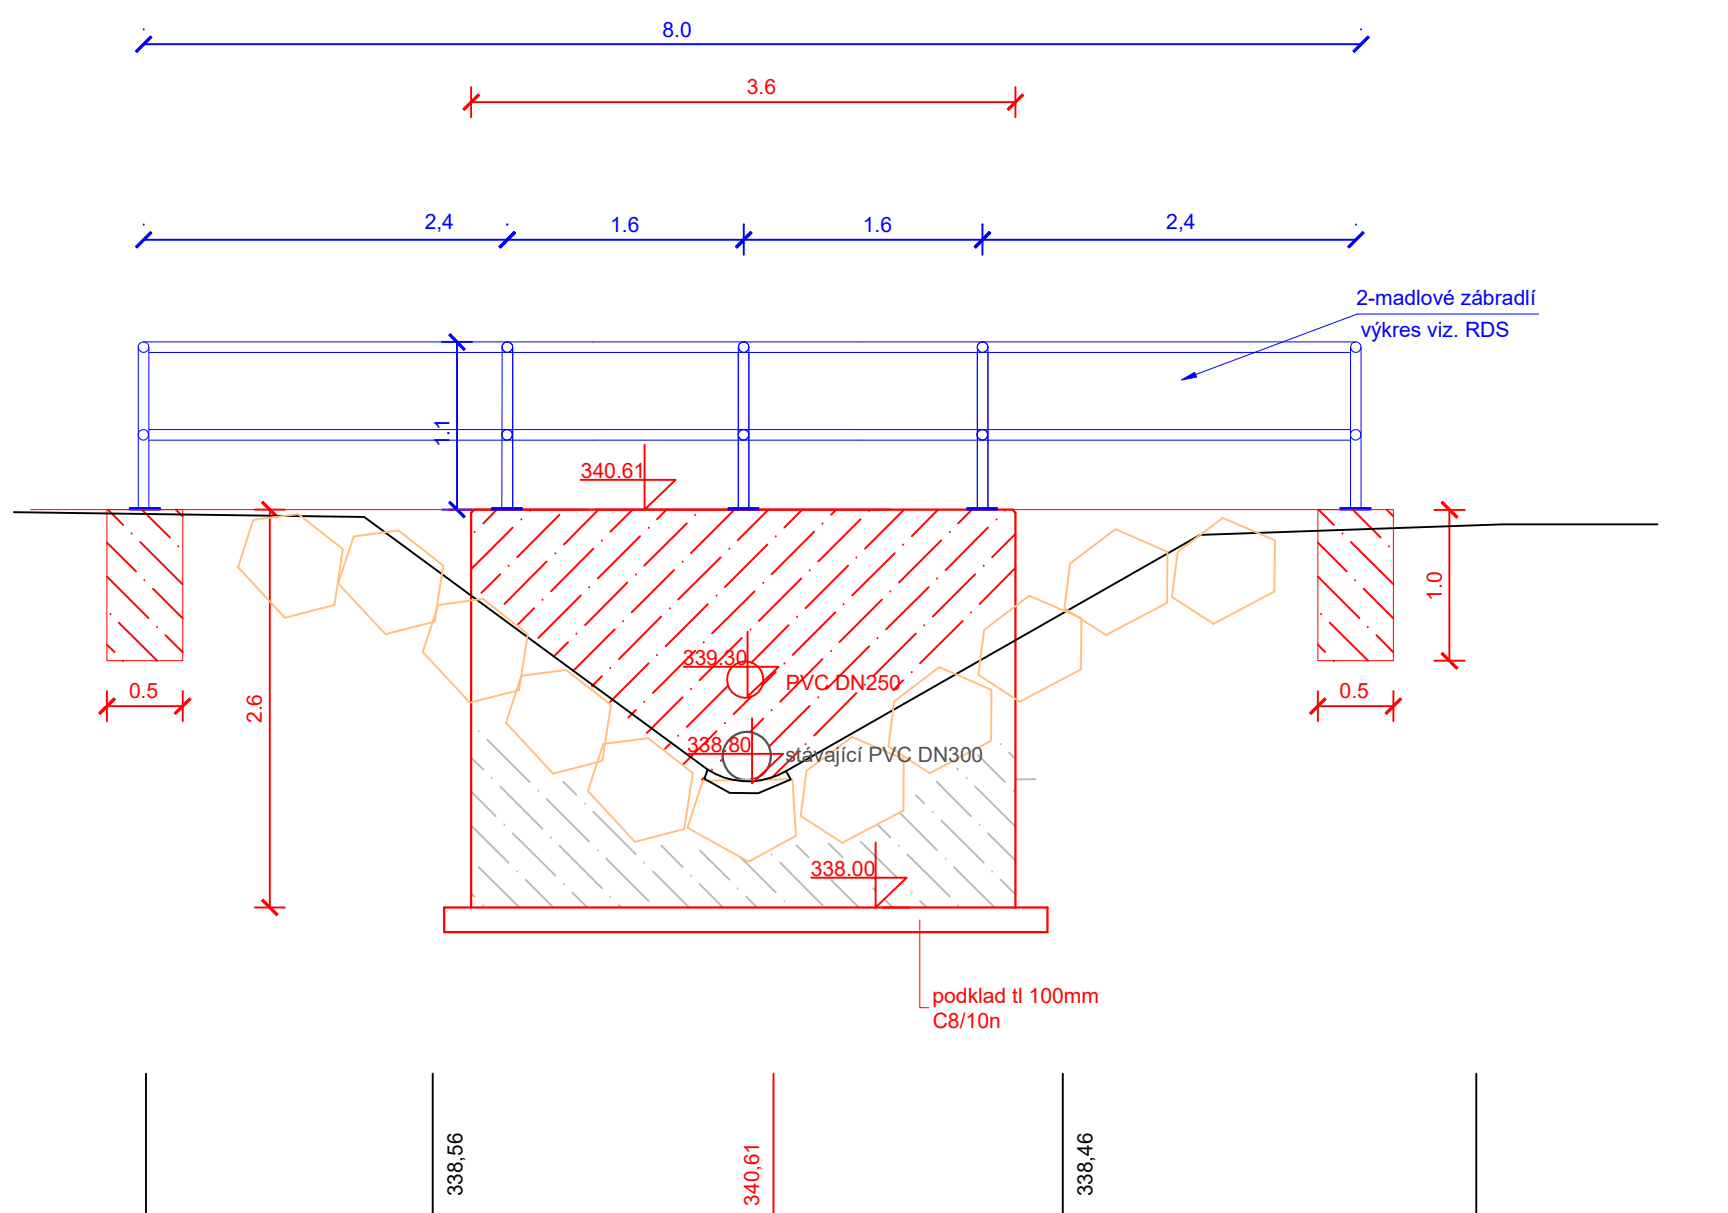

Příčný řez Uliční vpustí a Revizní šachtou

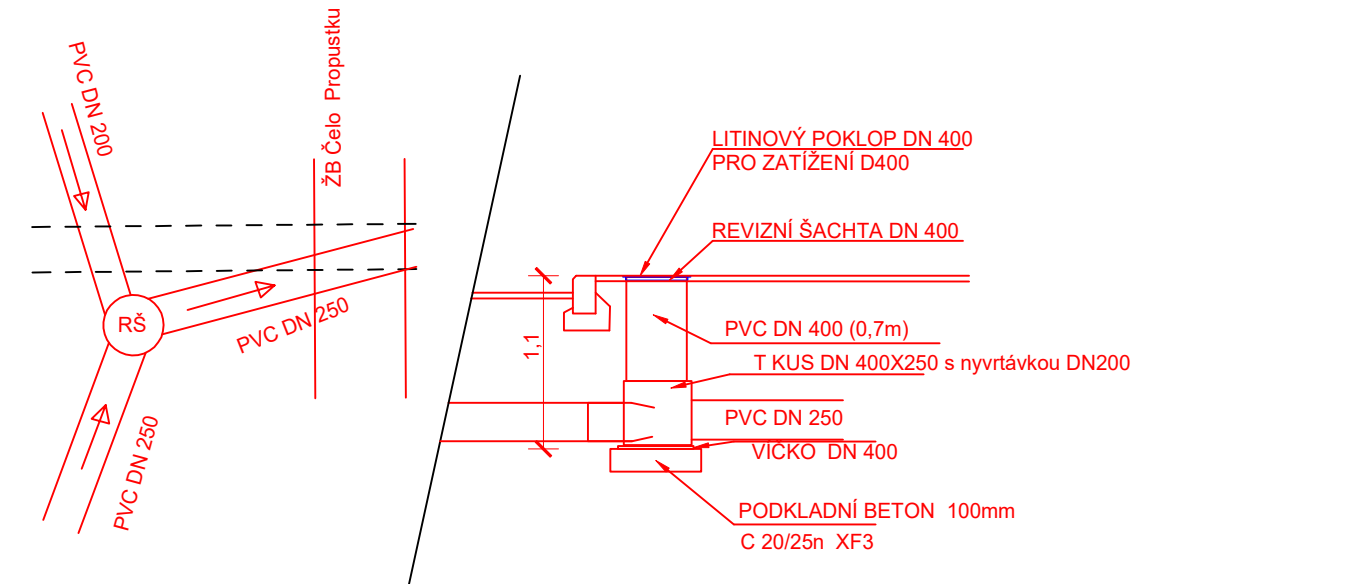

Investor :		Statutární město Liberec	
		Nám. Dr. E. Beneše 1, 460 01 Liberec	
Zpracovatel projektu :		Jan Maděra	
		Oblačná 266, 460 01 Liberec , IČO : 460 340 13,IDS : z348q8	
zodp. projektant:	Jan Maděra	kancelář: Kateřinská 118 463 03 Stráž nad Nisou tel. +420 608 000 649 jan.madera@email.cz	
vypracoval:	Ing. Petr Dostál		
technická pomoc:	Ing. Vladimír Jareš		
kreslil:	Ing. Petr Dostál		
Název akce:		Návrh práce na Sběrný dvůr, Londýnská ul. - Liberec	
		Číslo zak.: 01062023	
		Datum: 07/2023	
		Měřítko: 1:50	
Lokalita:		Stupeň: DPS	
Obsah:		Příloha: D.1.1.2.c.3	
		Paré č.:	