




VZOROVÝ PŘÍČNÝ ŘEZ KOMUNIKACÍ č.2 (km 0,108)

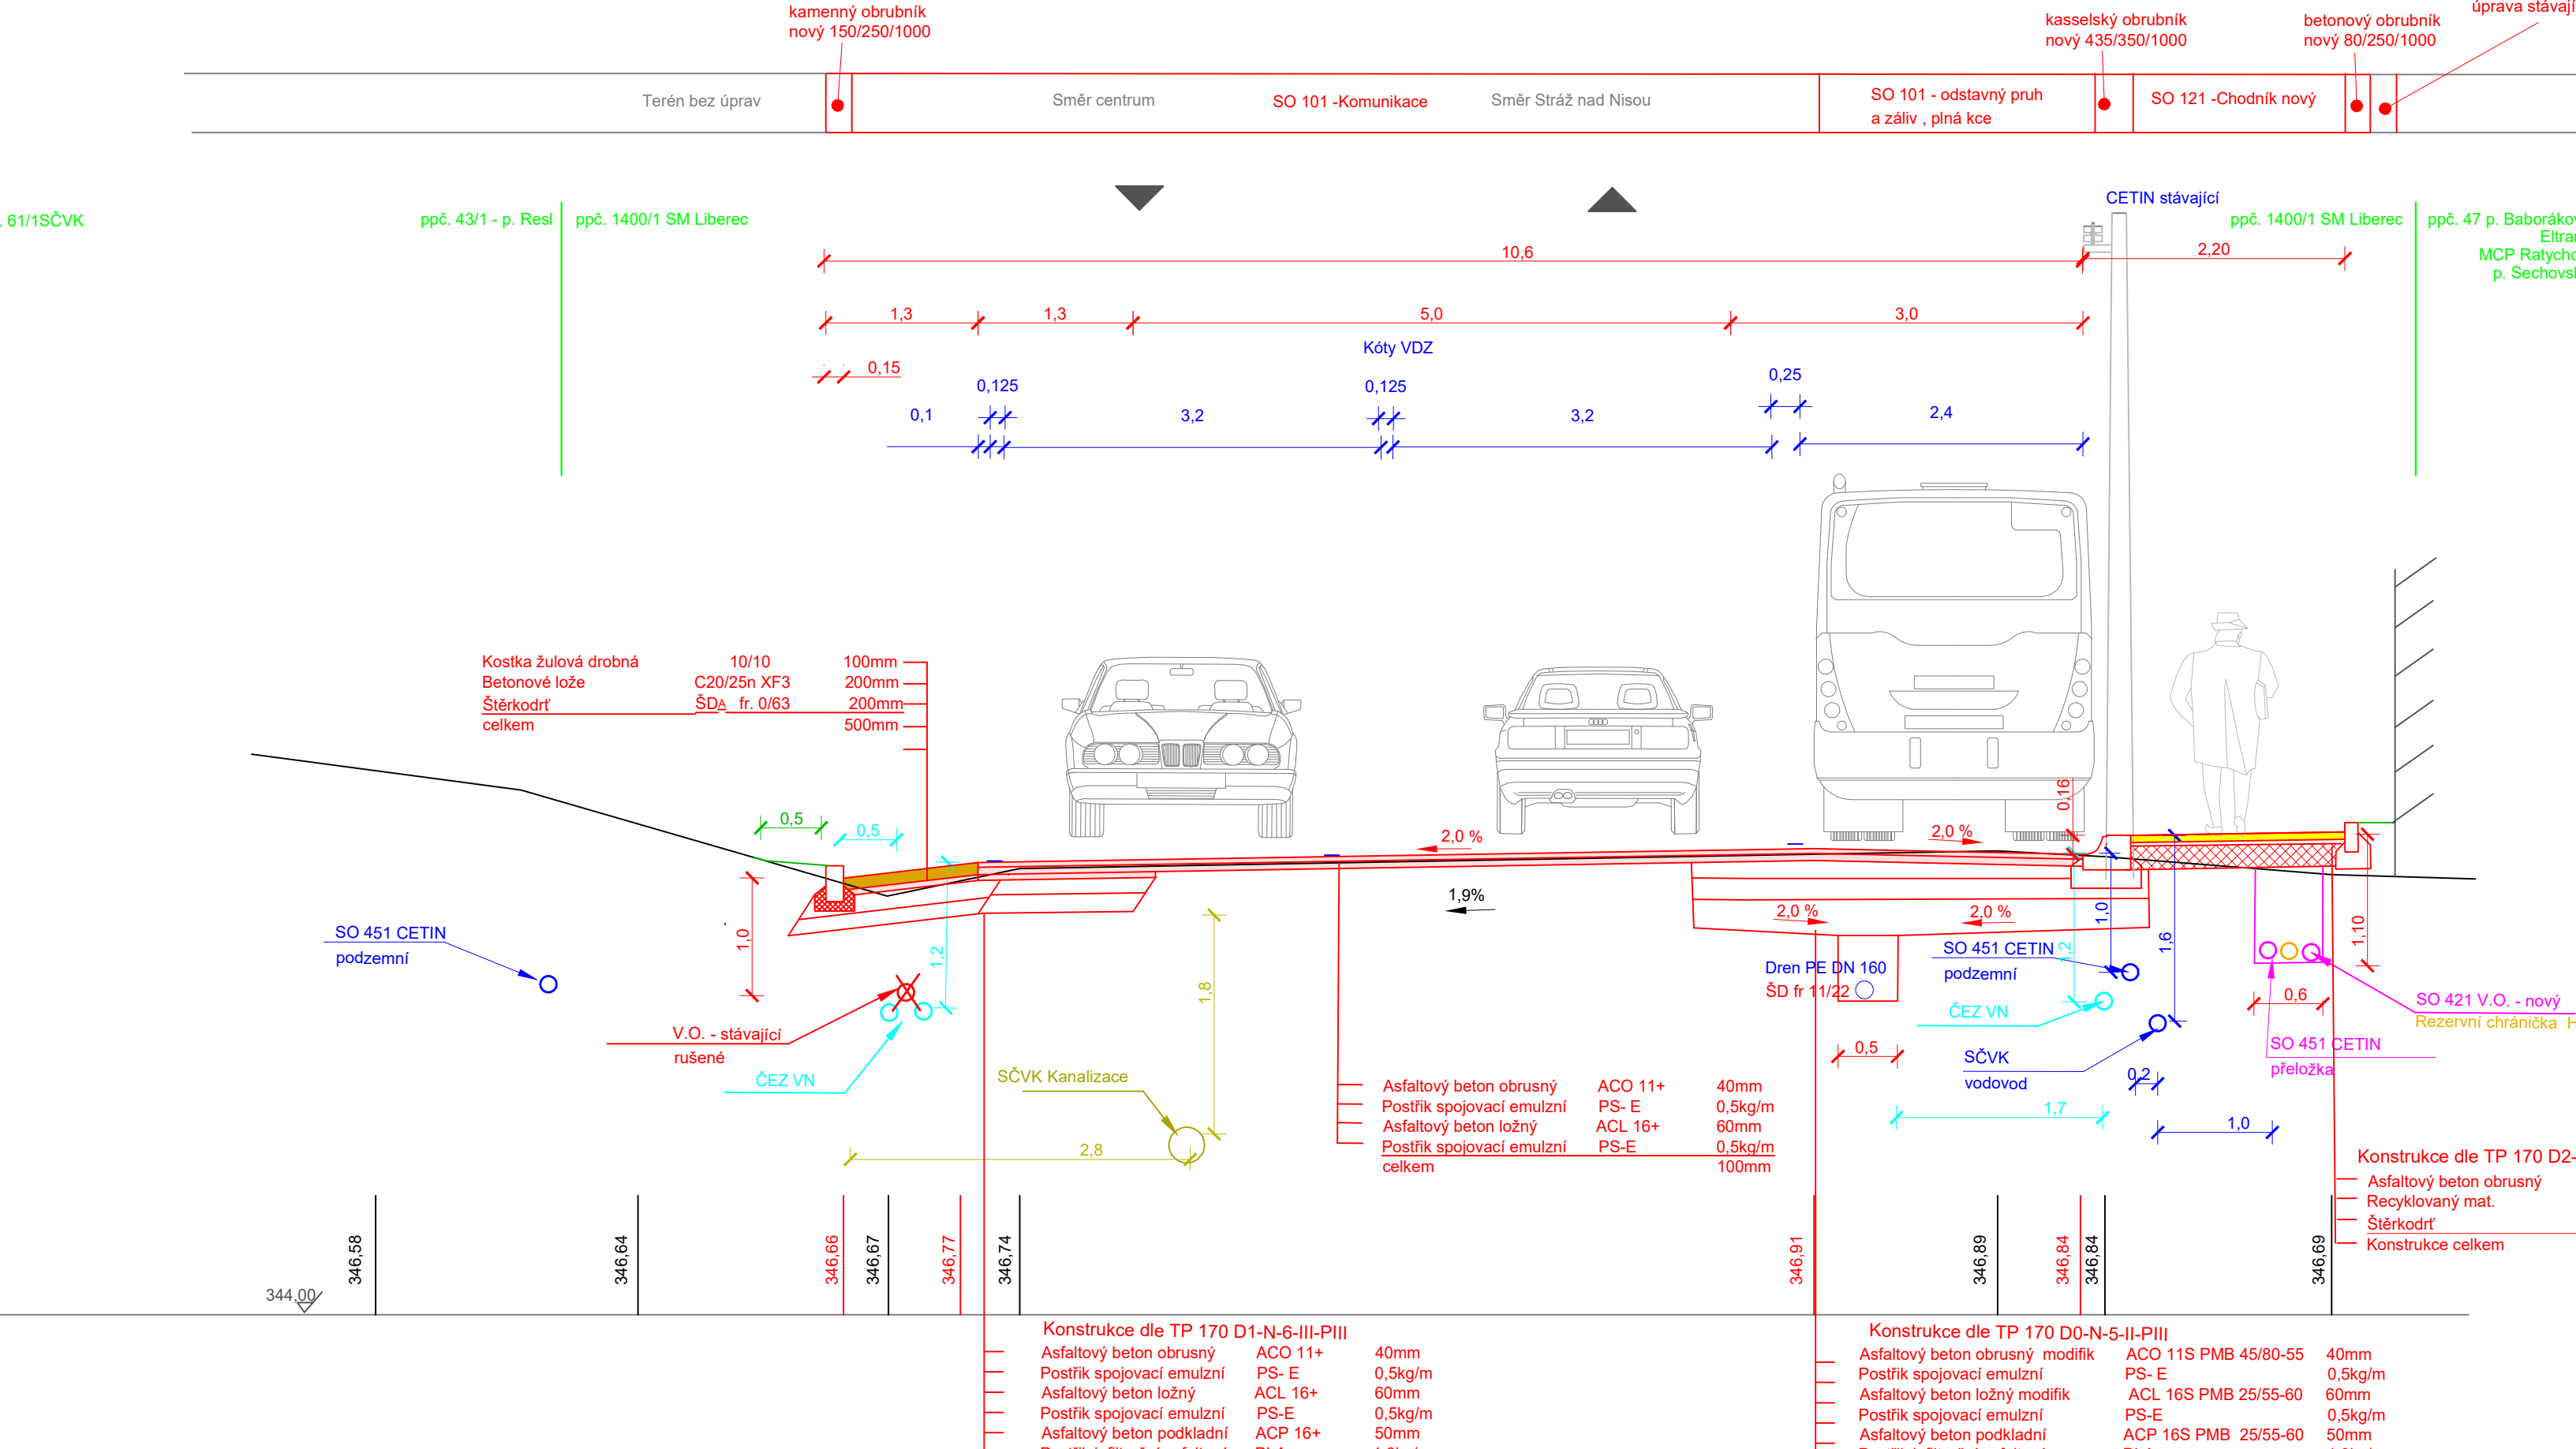

VZOROVÝ PŘÍČNÝ ŘEZ KOMUNIKACÍ č.03 (km 0,020 Staničení SO 102)

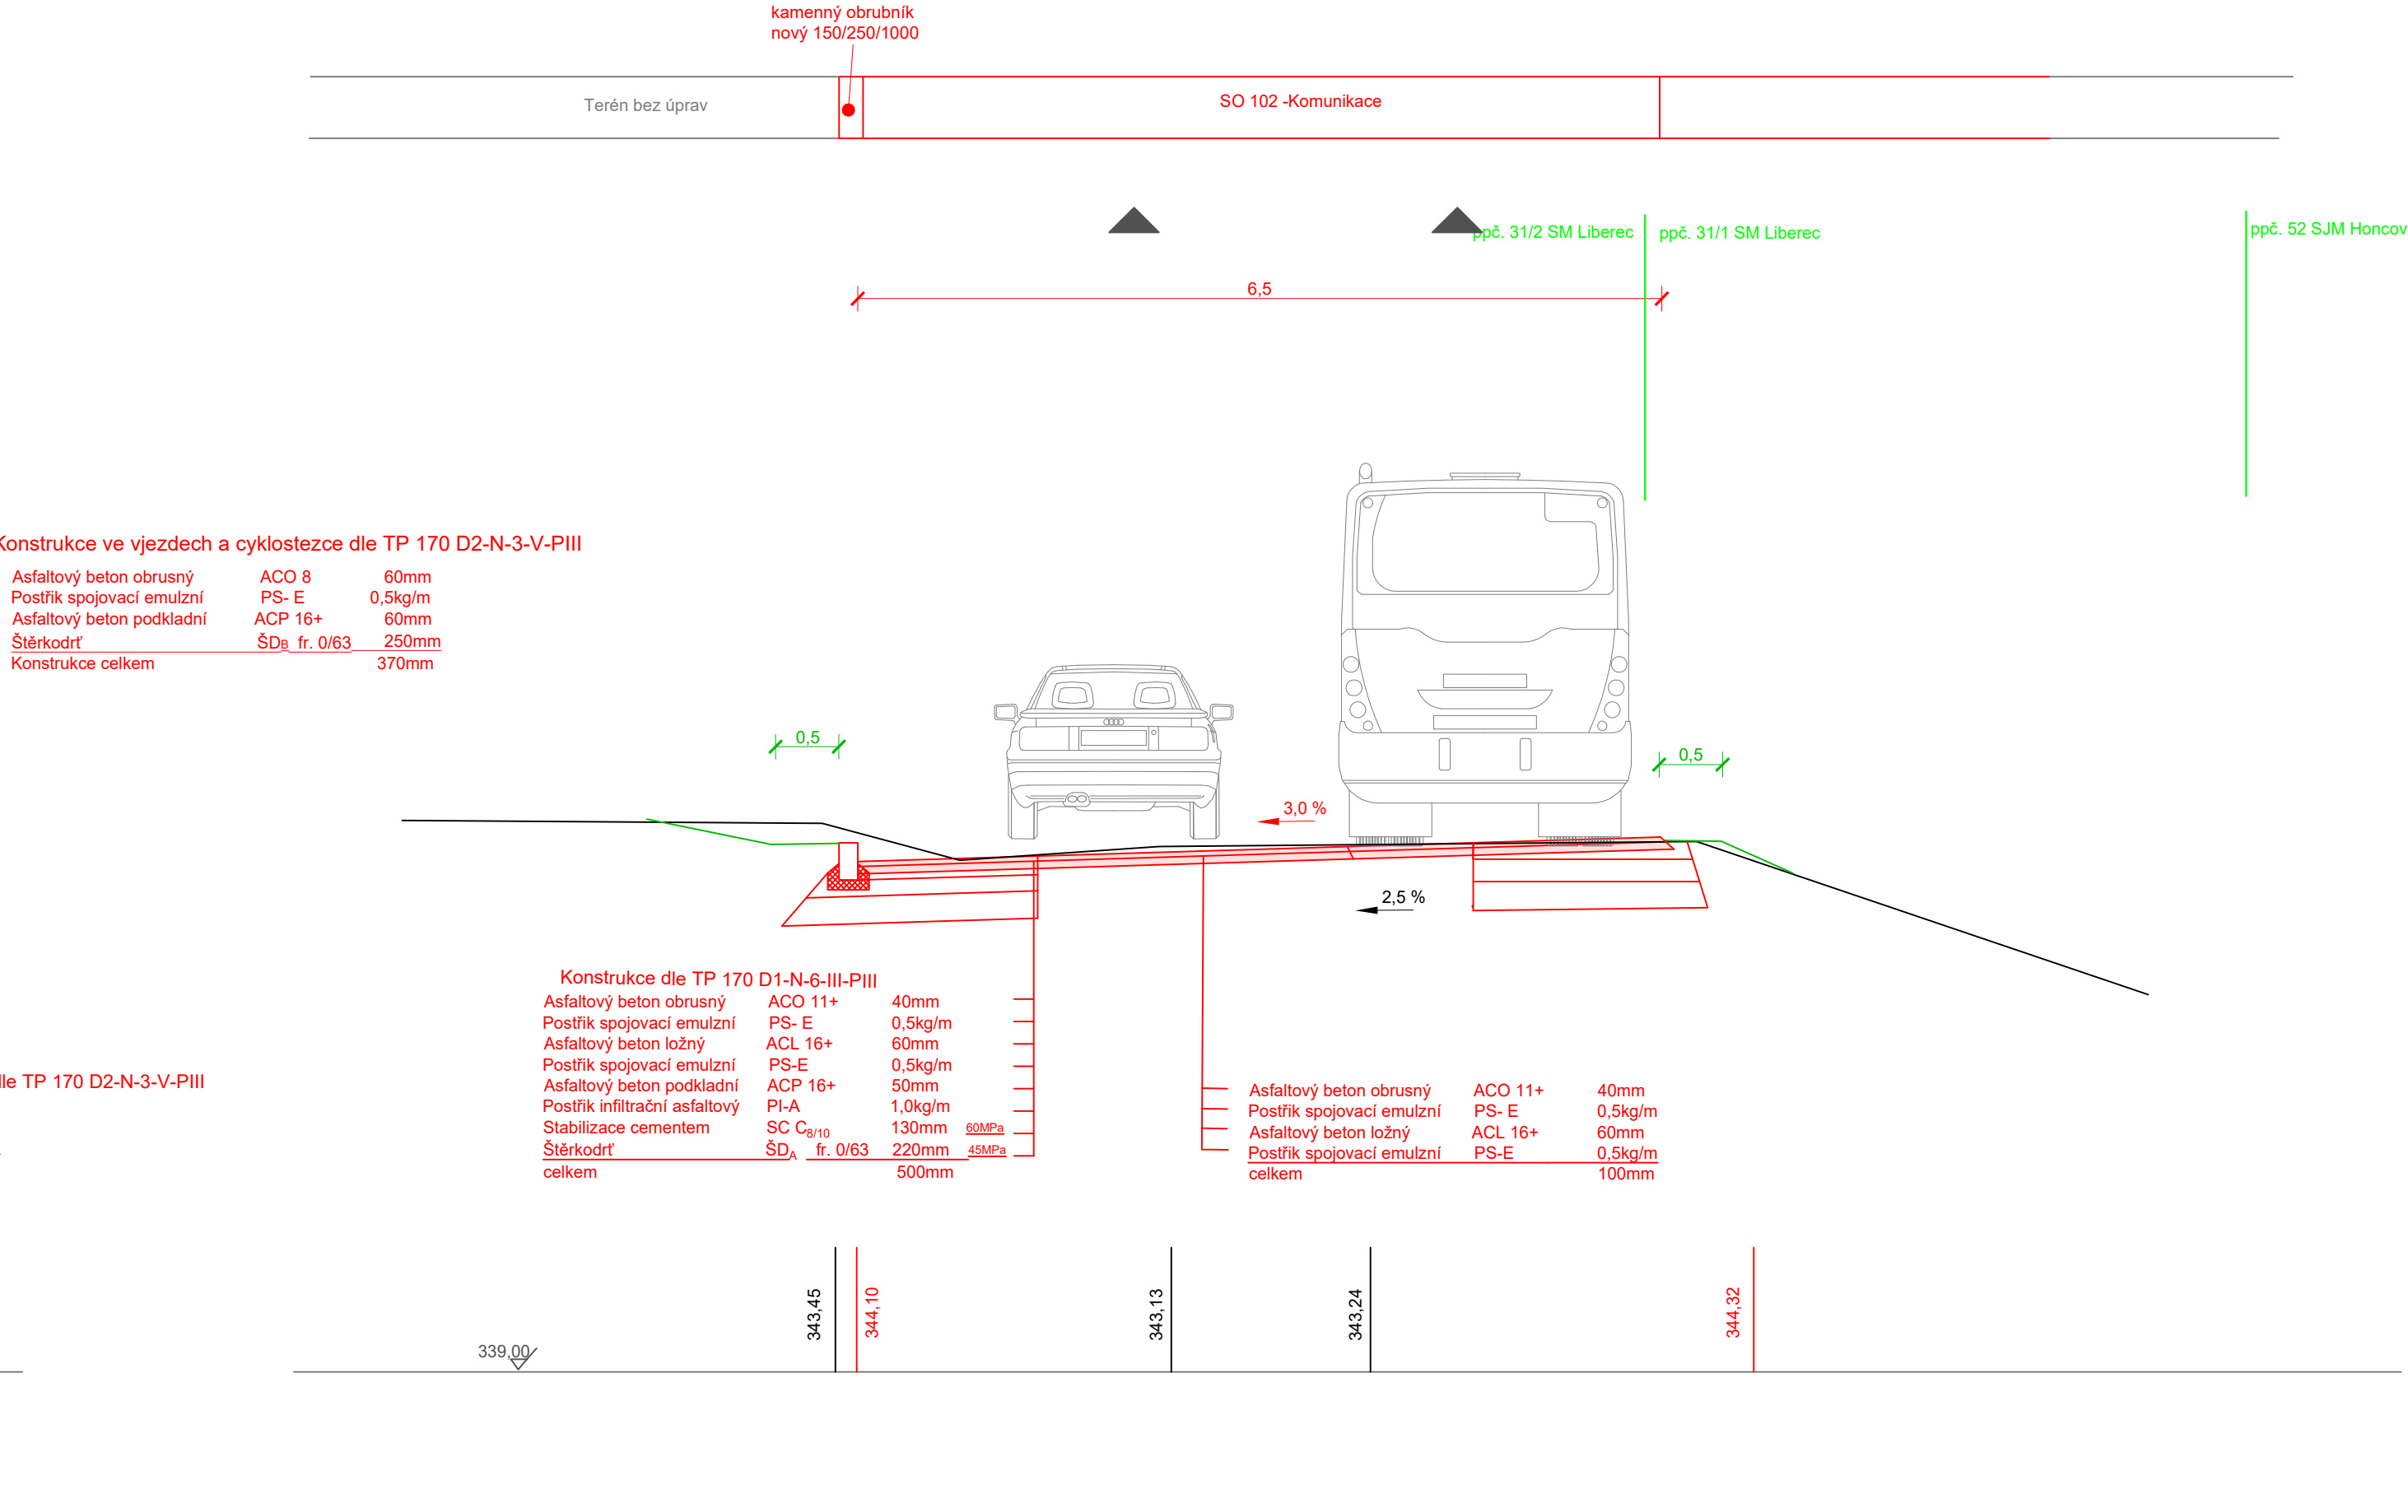

VZOROVÝ PŘÍČNÝ ŘEZ KOMUNIKACÍ č.04 (km 0,060 Staničení SO 102)

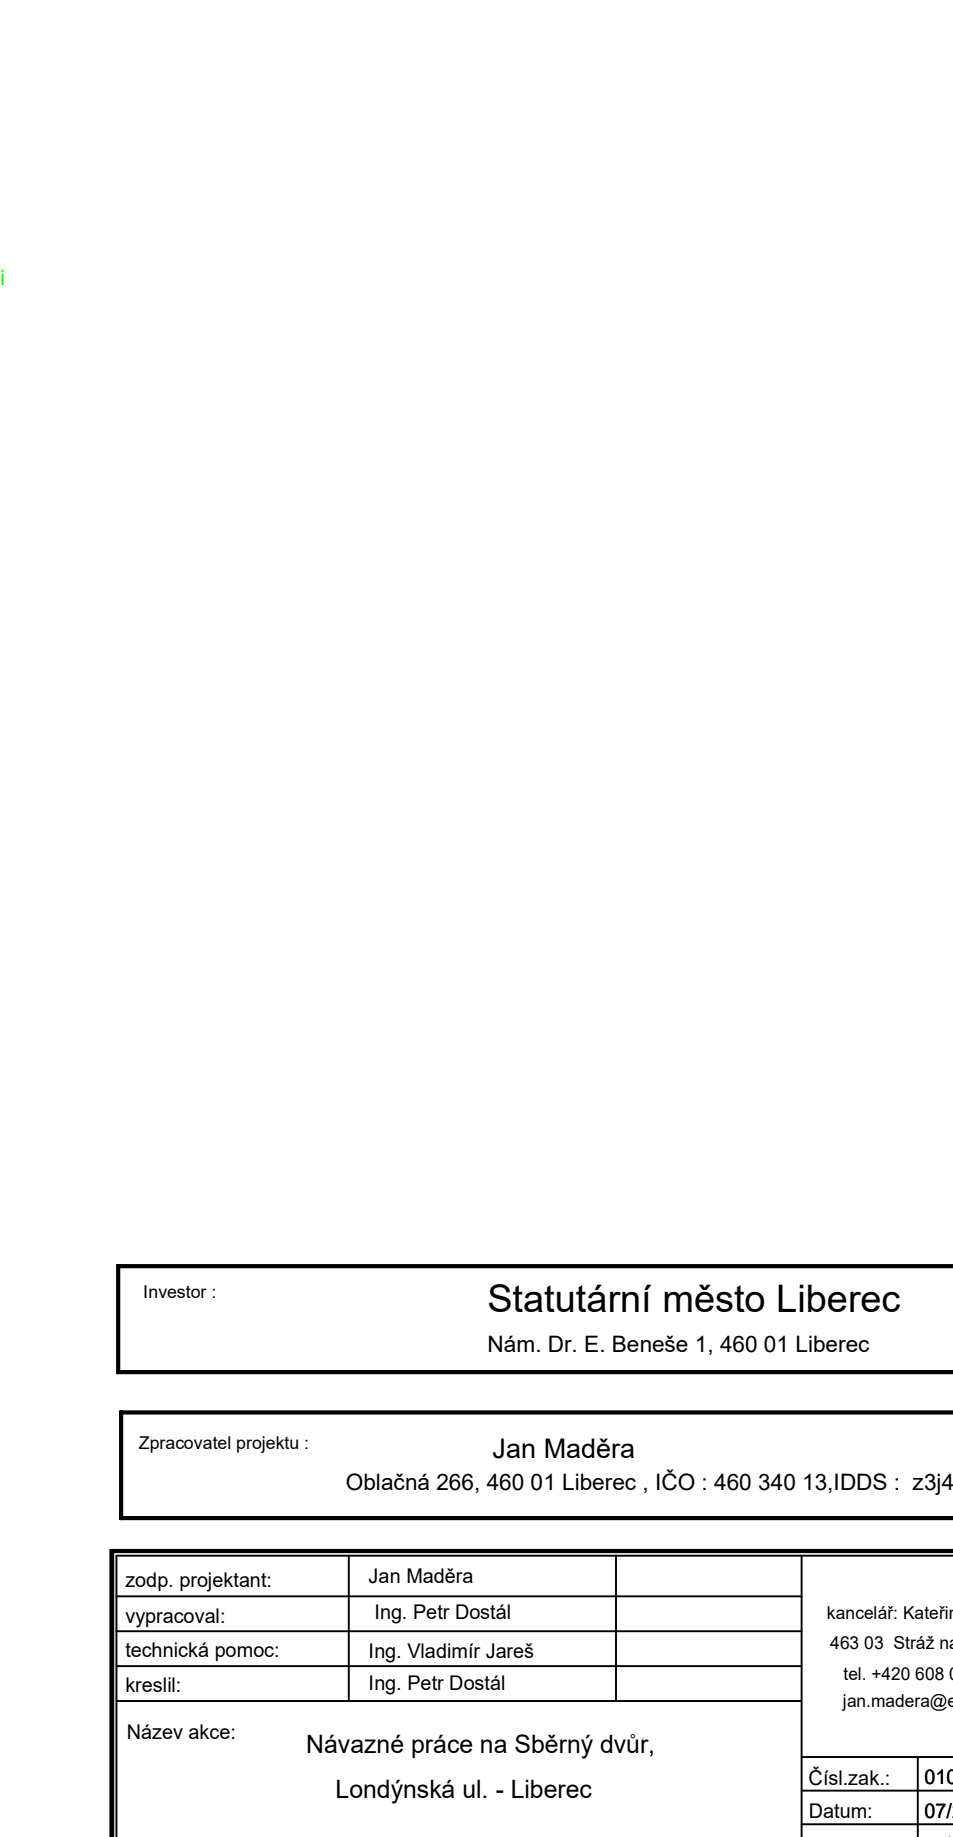

Název akce:	Návazné práce na Sběrný dvůr, Londýnská ul. - Liberec	Čísł.zak.:	019
		Datum:	07/
		Měřtko:	1
Lokalita:	K.Ú. Růžodol (682209)	Stupeň:	D
Obsah:	Vzorové příčné řezy 1	Příloha:	D.1
		Paré č.:	