
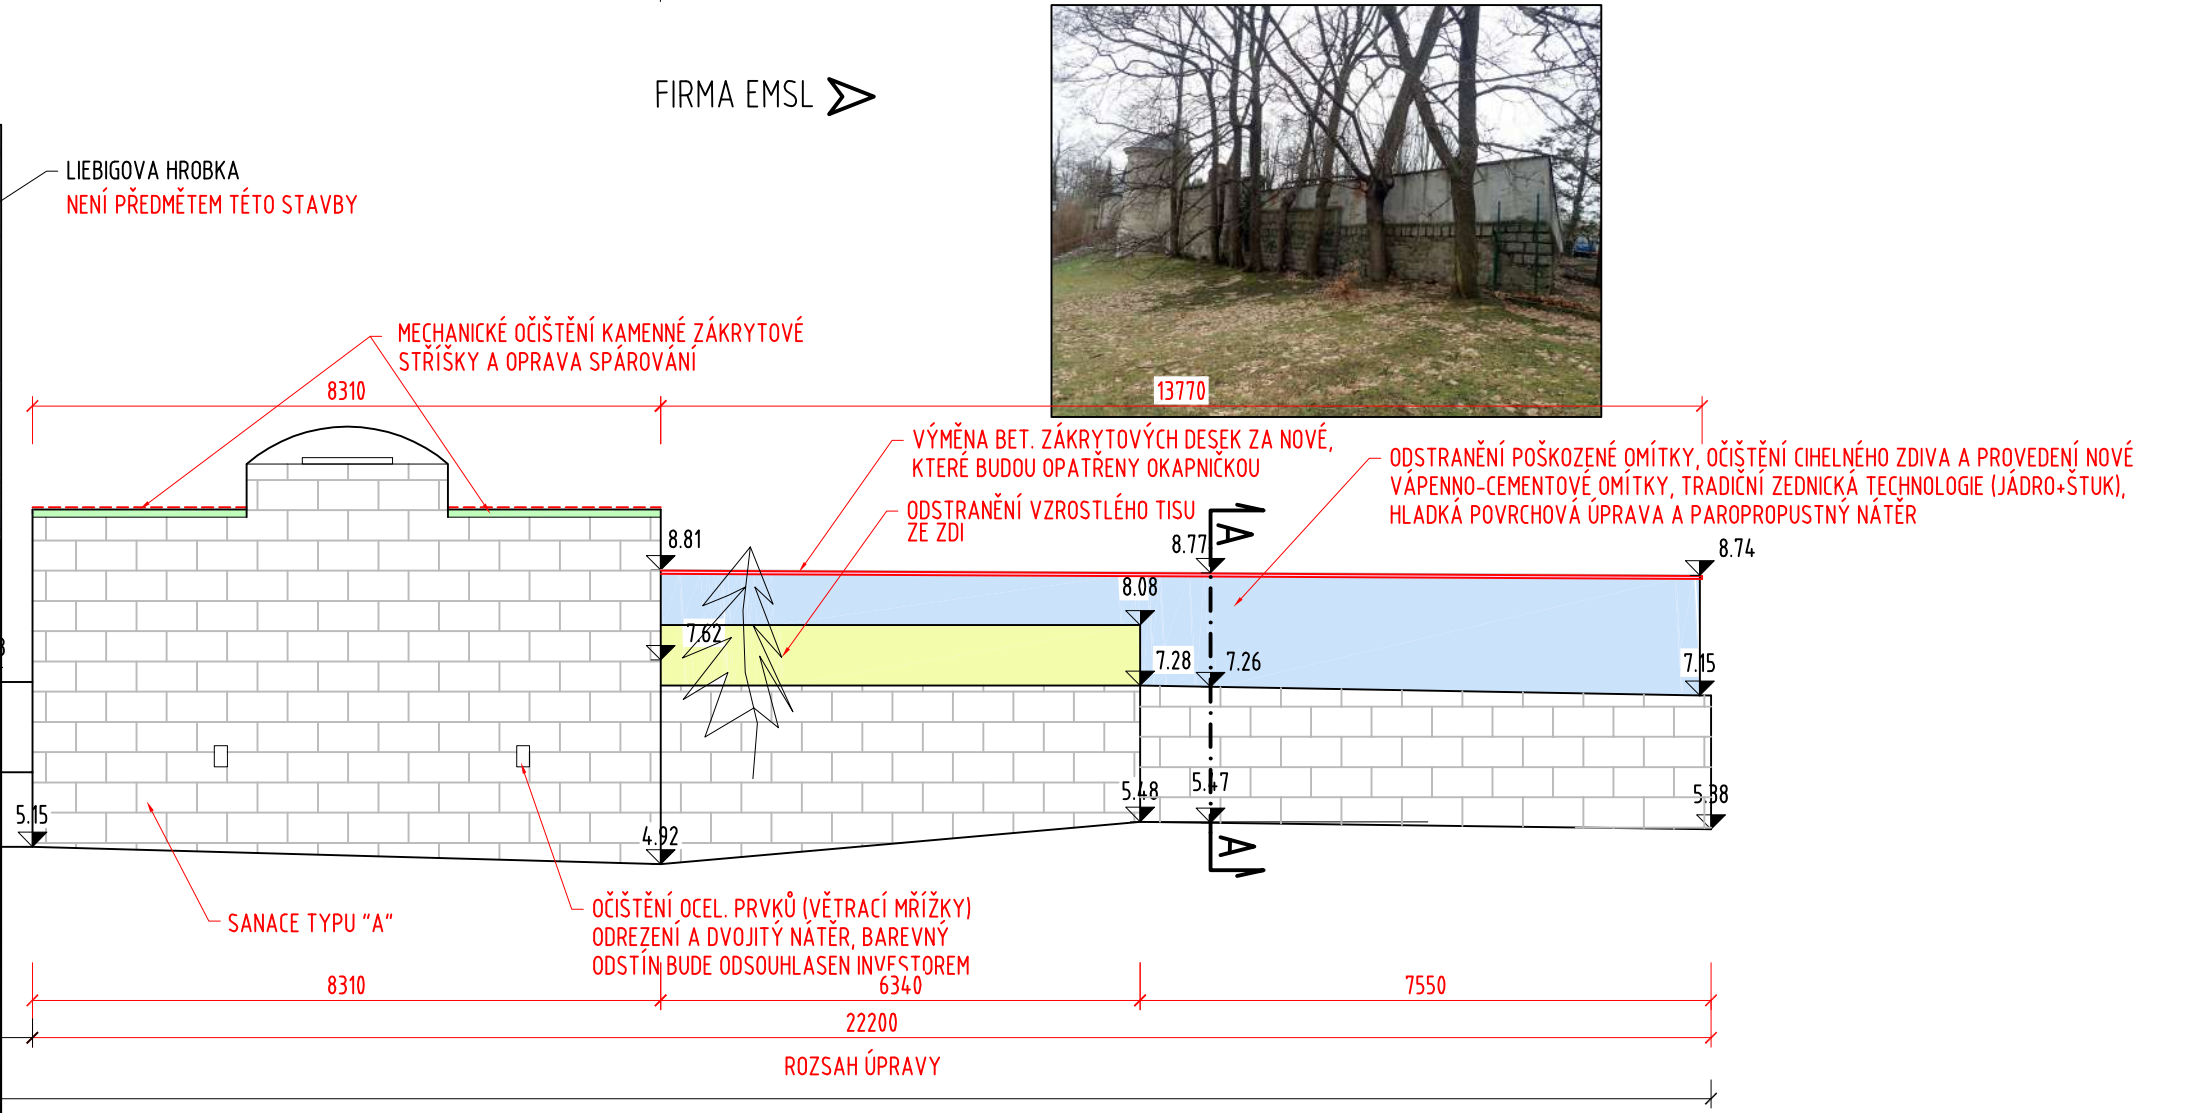
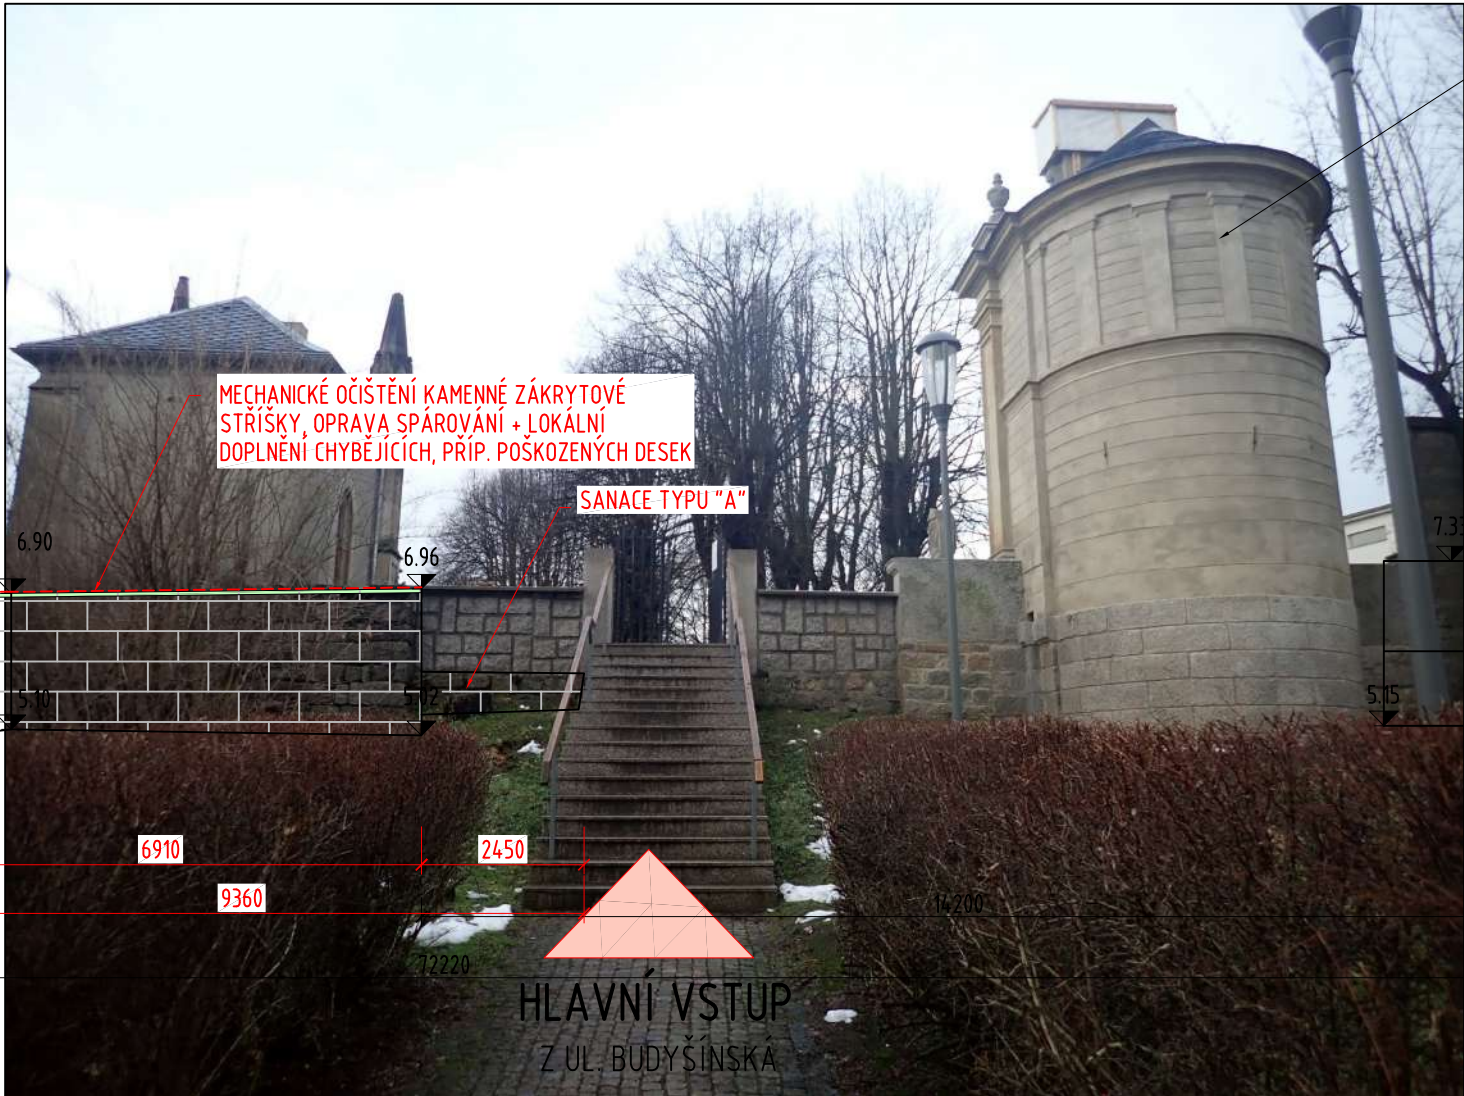




ROZVINUTÝ VNĚJŠÍ POHLED ZDI "A" 1:100

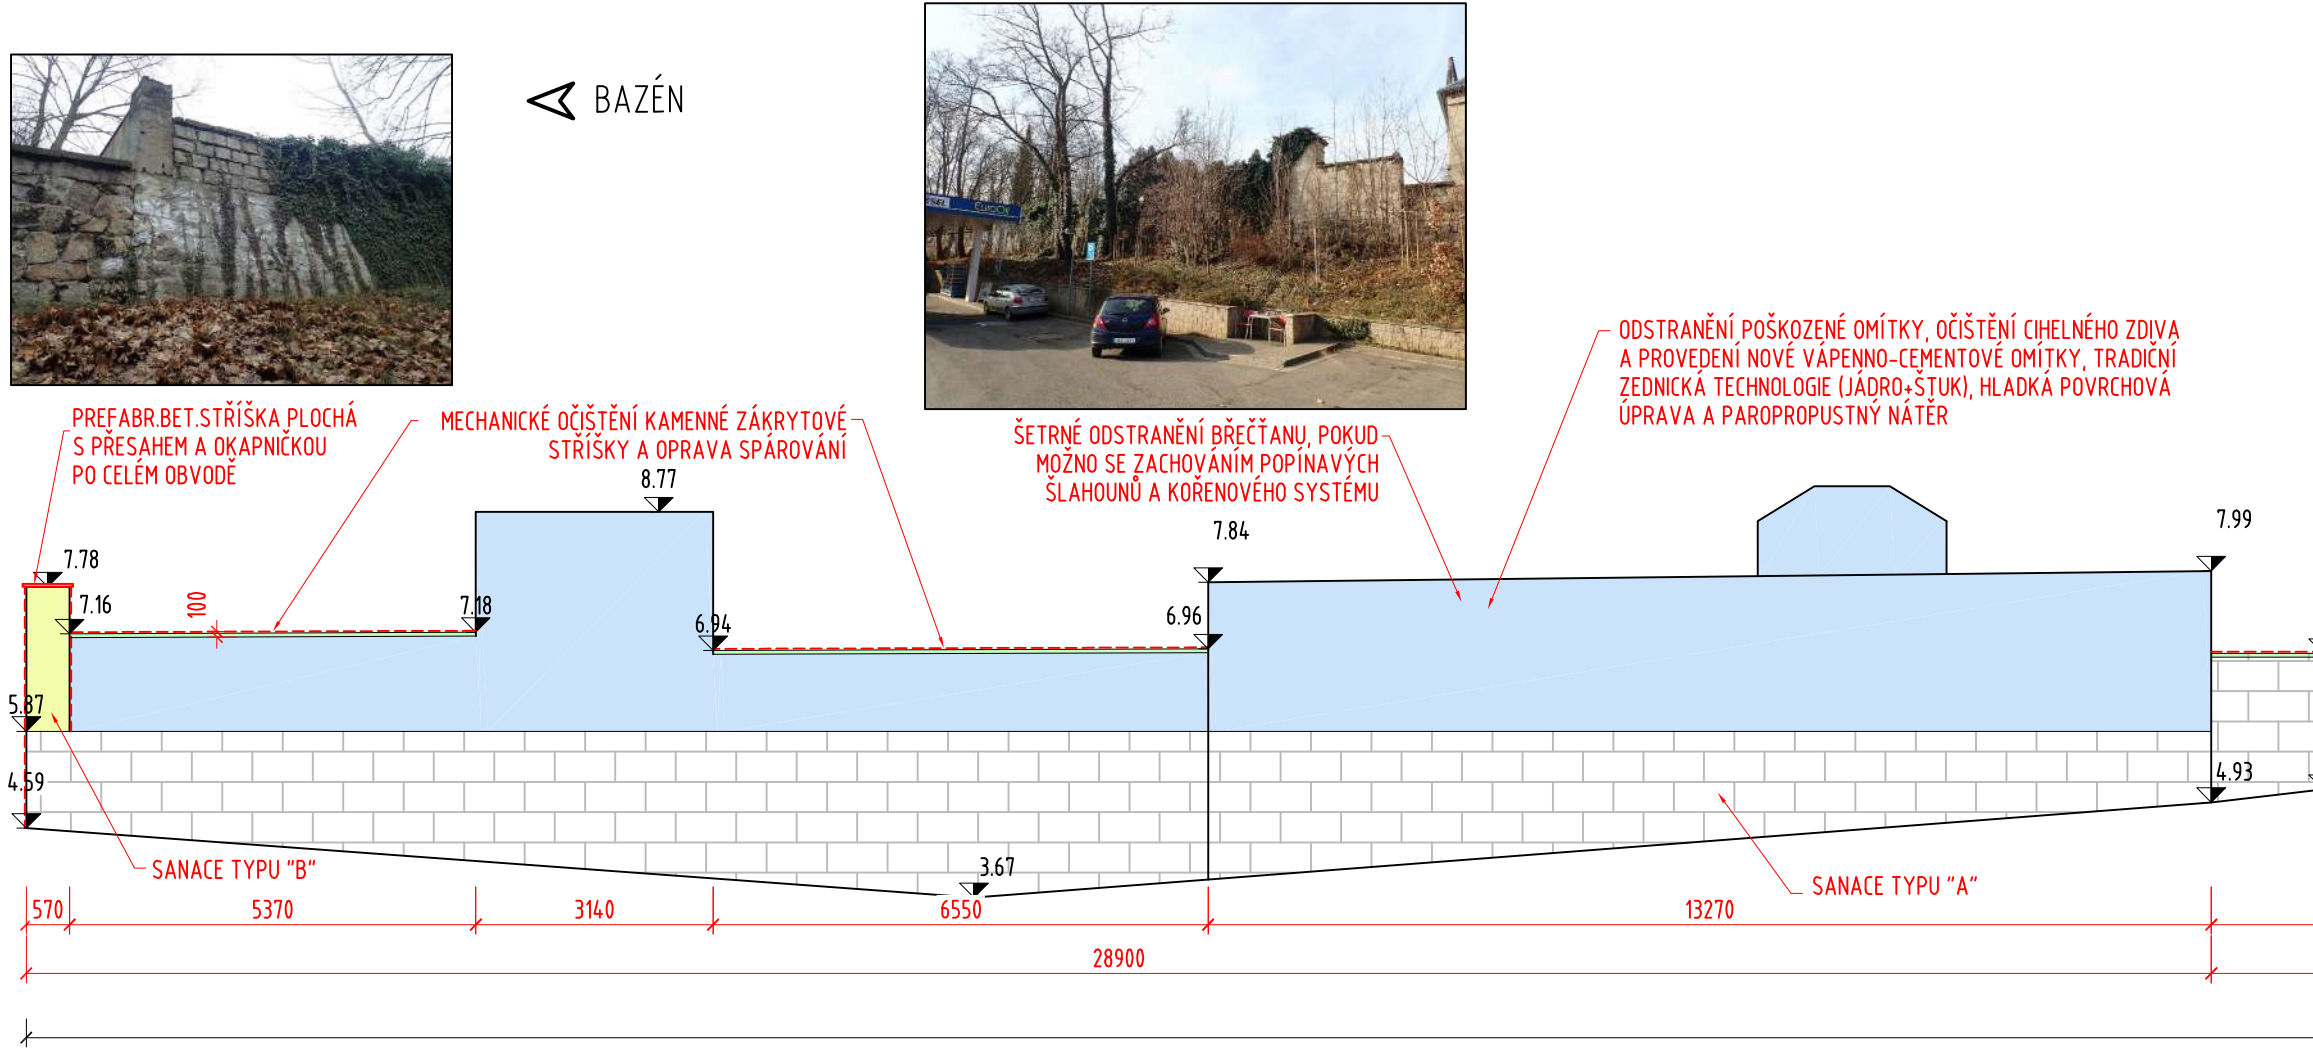

ROZVINUTÝ VNITŘNÍ POHLED ZDI "A" 1:100

LEGENDA:

- PŘEZDĚNÍ CHELNÉ ZDI
- PREFABR. BET. STRÍŠKA ŠÍŘKY 0.42m PRŮBĚŽNÁ, PLOCHA, HLADKÁ S OKAPNÍKOU
- PREFABR. BET. STRÍŠKA PLOCHÁ SLOUPKOVÁ, S OKAPNÍKOU A PŘESAHEM PO CELÉM OBVODĚ
- SANACE TYPU "A" - KAMENNÉHO ZDIVA
- SANACE TYPU "B" - BET. PODEZDÍVKY
- NOVÁ OMÍTKA - JÁDRO + ŠTUK + NÁTĚR
- MECHANICKÉ OČIŠTĚNÍ KAMENNÉ ZÁKRYTOVÉ STRÍŠKY A OPRAVA SPÁROVÁNÍ
- STÁVAJÍCÍ STAV
- NOVÝ STAV
- KATASTRÁLNÍ HRANICE
- POZEMEK DOTČENÝ STAVBOU

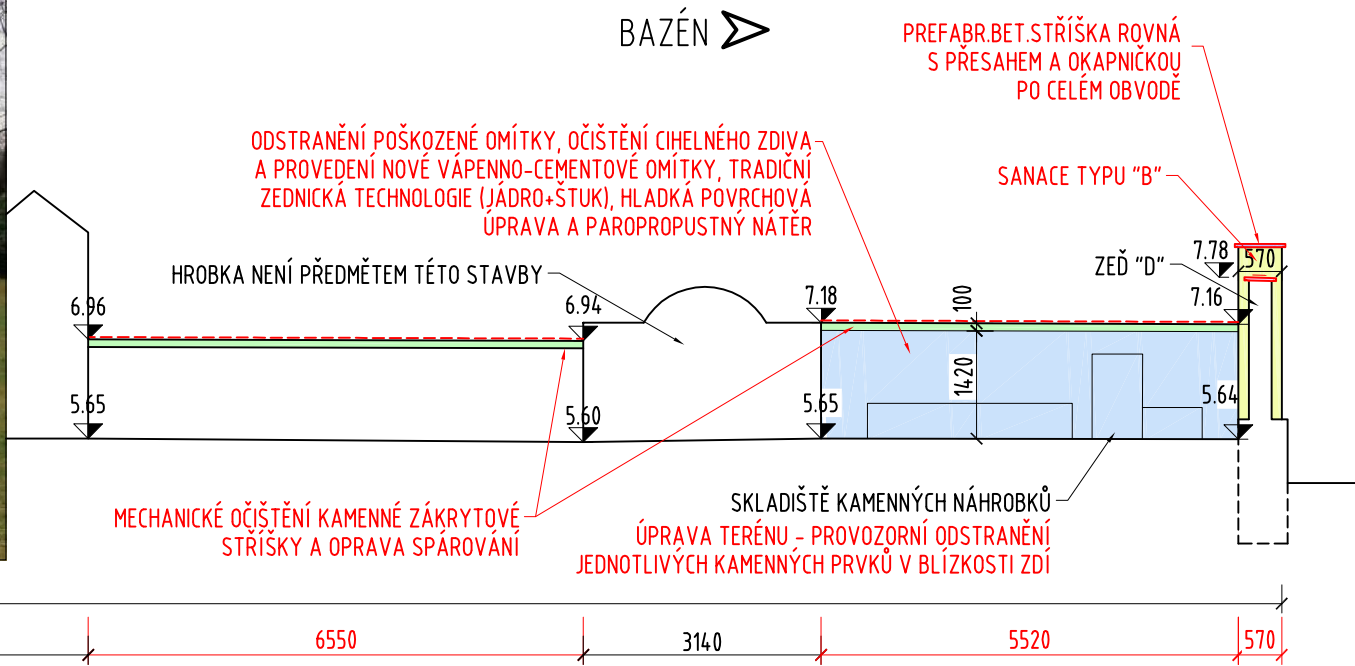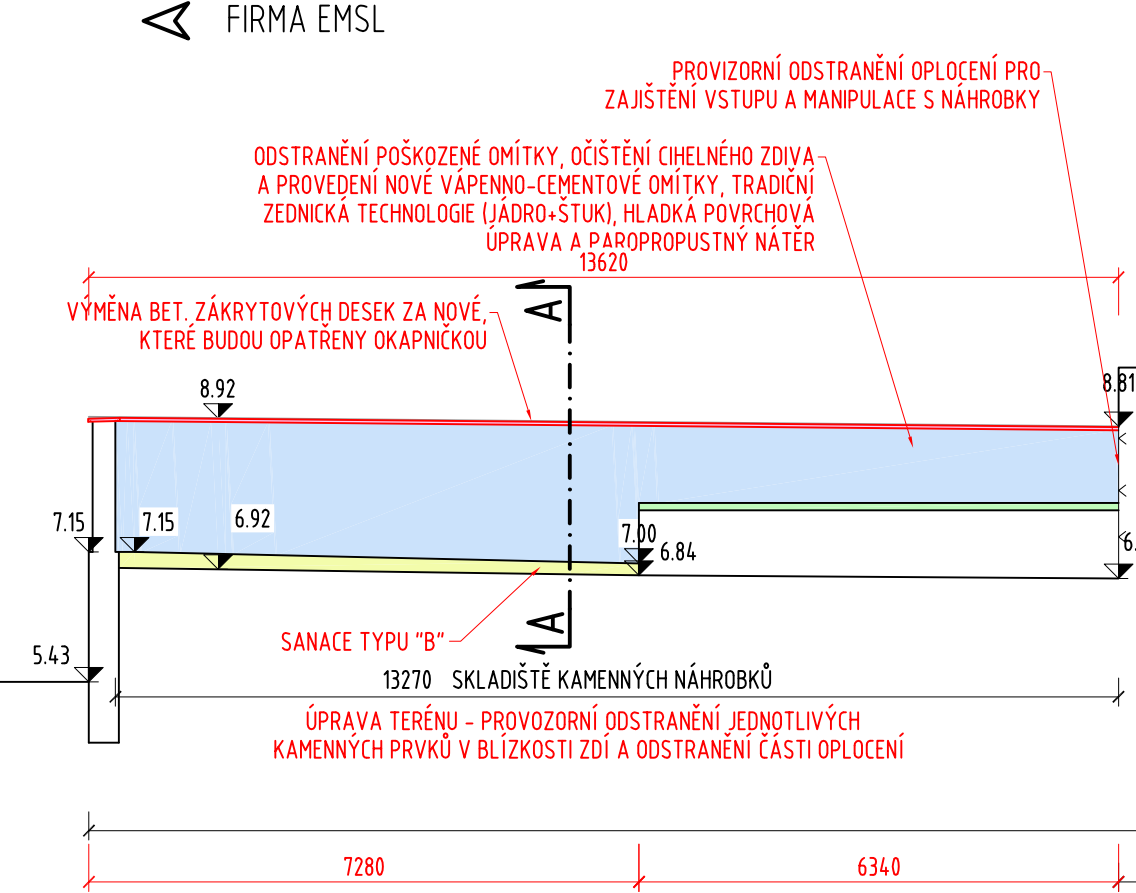

POZNÁMKA:

- PŘED ZAHÁJENÍM PRACÍ BUDOU NA STAVBĚ VYTÝČENY VŠECHNY IS
- ZAKRESLENÍ STÁVAJÍCÍCH INŽENÝRSKÝCH SÍTÍ JE POUZE INFORMATIVNÍ DLE PODKLADŮ POSKYTNUTÝCH JEDNOTLIVÝMI SPRÁVCI SÍTÍ, PŘED ZAPOČETÍM STAVEBNÍCH PRACÍ JE NUTNÉ PROVĚST JEDNOTLIVÝMI SPRÁVCI PŘESNÉ VYTÝČENÍ
- ROZMĚRY SKRYTÝCH KONSTRUKCÍ JSOU PŘEDPOKLÁDANÉ A NEMUSÍ SOUHLASIT SE SKUTEČNOSTÍ
- PO ODSTRANĚNÍ PŮVODNÍCH OMÍTEK BUDE CHELNÉ ZDIVO OČIŠTĚNO TLAKOVOU VODOU, SPÁRY SE PROŠKŘÁBÁJÍ PRO DOKONALOU PŘÍLNAVOST NOVÉ VÁPENNO - CEMENTOVÉ OMÍTKY, KTERÁ BUDE PROVEDENA TRADIČNÍ ZEDNICKOU TECHNOLOGIÍ (JÁDRO + ŠTUK), POVRCHOVÁ ÚPRAVA BUDE HLADKÁ + PAROPROPUSTNÝ NÁTĚR, BAREVNÝ ODSTÍN BUDE OD SOUHLAEN INVESTOREM MIN. 14 DNÍ PŘED APLIKACÍ
- STÁVAJÍCÍ BETONOVÉ STRÍŠKY BUDOU ODSTRANĚNÝ A BUDOU NAHRAZENY NOVOU BETONOVOU PREFABRIKOVANOU STRÍŠKOU S OKAPNÍKOU, PLOCHOU, HLADKOU
- TYP PREFABR. STRÍŠKY BUDE PODLÉHAT PŘED OSAZENÍM SCHVÁLENÍ INVESTORA A NPÚ
- STRÍŠKY BUDOU OSAZENY VE SPÁDU SMĚREM ZE ZAHRADY VZPOMÍNEK A BUDOU OSAZENY DO VÁPENOCEMENTOVÉHO LŮŽE, PŘÍPADNĚ BUDOU PŘÍLEPENY FLEXIBILNÍM STAVEBNÍM LEPIDLEM
- SPÁRY MEZI STRÍŠKAMI BUDOU VYPLNĚNY FLEXIBILNÍ SPÁROVACÍ HMOTOU V BARVĚ STRÍŠKY

TYPY SANACÍ:

- TYP A - SANACE KAMENNÝCH KONSTRUKCÍ
- OBSAH - otryskání konstrukce tlakovou vodou
 - mechanické odstranění poškozeného spárování
 - hloubkové přespárování
- ROZSAH - vnější strana zdi "A"
- roh kamenné podezdívky zdi "A" a "B"

TYP B - SANACE BET. KONSTRUKCÍ - BEZ REPROFILACE

- OBSAH - otryskání konstrukce tlakovou vodou
 - sjednocující stěrka
 - 2x antikarbonační nátěr
- ROZSAH - betonová podezdívka zdi "B", "C", a "D"

SOUŘADNICOVÝ SYSTÉM: S-JTSK
VÝŠKOVÝ SYSTÉM: Bpv

SO 251

RAL PROJEKT <small>MOSTY A INŽENÝRSKÉ KONSTRUKCE</small> Pod Vodárnou 4746 466 05 Jablonec nad Nisou +420 734 158 363	vypracoval	ING.R.LOUTHANOVÁ	investor	Statutární město Liberec
	zodp. projektant	ING.R.LOUTHANOVÁ	zak. číslo	18-001
	akce :	Oprava zdi v Zahradě vzpomínek, ul. Budyšínská, Liberec	datum	02/2018
	příloha:	Rozvinuté pohledy zdi "A"	stupeň	PDPS
			měřítko	1:100
			č. přílohy:	paré:
			D.5.	

Oprava zdi