PRVKY BIOTICKÉ

- LISTNATÝ STROM STÁVAJÍCÍ
- JEHLIČNATÝ STROM STÁVAJÍCÍ
- LISTNATÝ STROM NOVĚ NAVRHOVANÝ
- STROM OCHRÁNĚNÝ PŘI STAVEBNÍ ČINNOSTI KOŘENOVÁ ZÓNA = OKAPOVÁ LINIE KORUNY ZVĚTŠENÁ O 1,5M
- KEŘ LISTNATÝ STÁVAJÍCÍ
- KEŘ JEHLIČNATÝ STÁVAJÍCÍ
- MADÉ NÁLETOVÉ DŘEVINY - PONECHAT NA STANOVIŠTI
- PŮDOPOKRYVNÁ DŘEVINA
- OKRASNÁ TRAVINA
- KAPRADINA
- ZÁHONY - PŮDOPOKRYVNÉ
- ZÁHONY - BAMBUSY
- ZÁHONY - TRAVINY A TRVALKY
- ZÁHONY - BŘEHOVÉ VÝSADBY
- NOVĚ ZATRAVNĚNÉ PLOCHY
- KAMENNÉ SVAHY S POPÍNAVÝMI DŘEVINAMI A BODOVOU VÝSADBOU KAPRADIN
- 2 POŘADOVÉ ČÍSLO STÁVAJÍCÍ DŘEVINY
- POŘADOVÉ ČÍSLO/TAXON NOVĚ NAVRHOVANÉ
- POŘADOVÉ ČÍSLO/ PLOCHA M2

PRVKY ABIOTICKÉ

- PROKOŘENITELNÝ PROSTOR STROMŮ
- PLOCHY PRO PIKNIK MULČOVANÉ ŠTĚPKOU
- HRANICE KN
- PARCELNÍ ČÍSLO
- 371.67 VÝŠKOPIS
- LAMPA
- VSTUPY, VJEZDY
- SVAH
- VODOVODNÍ KOHOUT PRO ZÁVLAHU
- INFORMAČNÍ TABULE
- LAVICE
- PIKNIKOVÝ SET - 2x LAVICE A STŮL
- ŽULOVÉ ŠLAPÁKY ŠTÍPANÝ NEPRAVIDELNÝ KÁMEN
- MLATOVÁ CESTA
- ZATRAVNĚNÍ PO STAVEBNÍ ČINNOSTI

U STROMŮ JSOU ZAKRESLENY OKAPOVÉ LINIE KORUNY
U SKUPIN STROMŮ JE ZAKRESLENA SPOLEČNÁ OKAPOVÁ LINIE KORUNY
Ochrana dřevin při stavební činnosti - je nutné dodržet zásady stanovené ČSN 83 9061: Ochrana stromů, porostů a vegetačních ploch při stavebních pracích Standardy AOPK 01 002 Ochrana dřevin při stavební činnosti

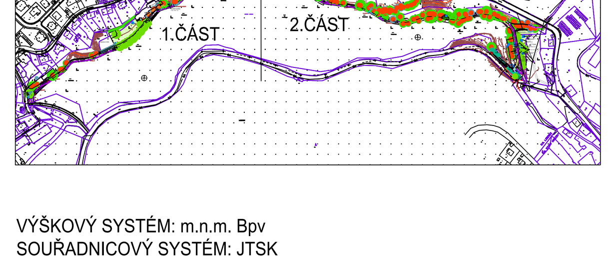

VÝŠKOVÝ SYSTÉM: m.n.m. Bpv
SOUŘADNICOVÝ SYSTÉM: JTSK

OBJEDNATEL: Liberec — Statutární město Liberec, nám. Dr. E. Beneše 1/1, 460 59 Liberec I - Staré město, info@magistrat.liberec.cz

GENERÁLNÍ PROJEKTANT: SNOWPLAN spol. s r.o., MRŠTÍKOVA 399/2a, 460 07 LIBEREC III, TEL.: +420 484 845 571 GSM: +420 734 780 430, info@snowplan.cz, www.snowplan.cz

PROJEKTANT: NÝDRLE - projektová kancelář, spol. s r.o., U Sila 1670, 463 11 Liberec 30, GSM: +420 602 135 970, nydrle@nydrle-projekt.cz, www.nydrle-projekt.cz

PROJEKTANT: MARTIN MÜLLER, Východní 1448, 463 11 Liberec 30, GSM: +420 602 145 061, martin@martinmuller.cz

PROJEKTANT: Miriam Janů, DiS. — Atelier zahradní a krajinářské architektury, Divoká 127/13, Liberec 14, 460 14, IČ 46049851, tel. +420 777 558 187, miriam.janu@centrum.cz, www.kce-statika.cz, archivní číslo A-23-01

ZAKÁZKA č.:	HLAVNÍ INŽENÝR PROJEKTU:	VYPRACOVAL:
2022026-PREH	ING. PETR KOŘÍNEK	MIRIAM JANŮ, DIS
	ZODPOVĚDNÝ PROJEKTANT: MIRIAM JANŮ, DiS	KONTROLOVAL: PAVEL NEZBEDA JAVŮREK

AKCE: ÚPRAVY OKOLÍ PŘEHRADY HARCOV — D.10

OBJEKT: SO 802 - Krajinářské řešení — STUPEŇ: DPS — DATUM: LEDEN 2024 — ČÍSLO VÝTISKU:

PŘÍLOHA: SITUACE - NOVÝ NÁVRH — ČÍSLO PŘÍLOHY: D.10_03 — MĚŘÍTKO: M 1 : 350