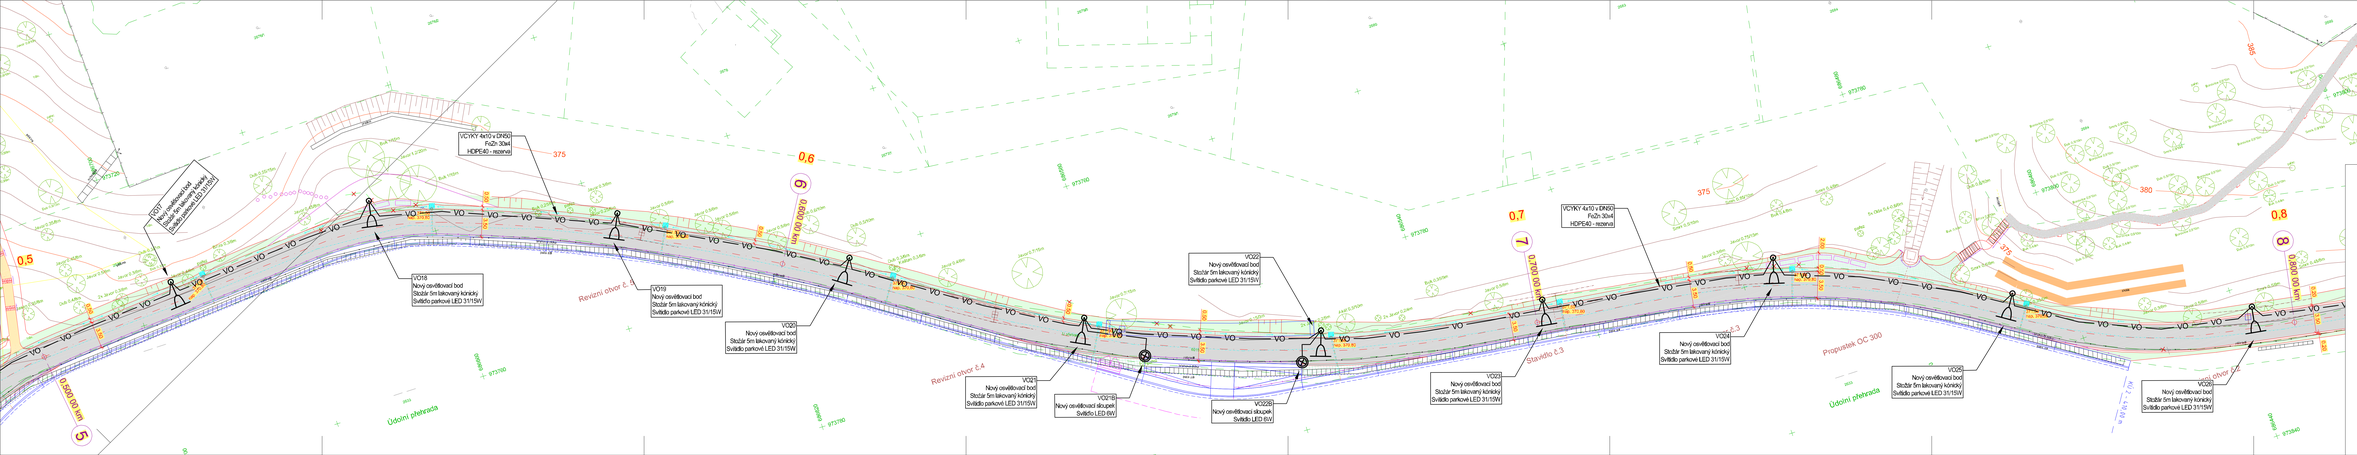

OBJEDNATEL:	Statutární město Liberec nám. Dr. E. Beneše 1/1 460 59 Liberec 1 - Staré Město info@magistrat.liberec.cz
GENERÁLNÍ PROJEKTANT:	SNOWPLAN spol. s r. o. MEDIMOTA 1290/32, 460 01 LIBEREC 8 DIČ: CZ 699 000 761 / TEL: +420 482 738 430 info@snowplan.cz, www.snowplan.cz
PROJEKTANT:	NYDRLE – projekční kancelář, spol. s r. o. U Jiřího 1670, 460 01 Liberec XII DIČ: CZ 60 921 135 970 nydrle@nydrlekancelar.cz, www.nydrlekancelar.cz
PROJEKTANT:	MARTIN MÜLLER Wynkoop Hale 450 11 Liberec 30 DIČ: CZ 60 921 143 991 mail@martinmuller.pl
ZAKÁZKA Č.: 2022026 zhotovitel	NÁZEV AKCE PROJEKTU: ÚPRAVY OKOLÍ PŘEHRADY HARCOV VYPRACOVAL: MARTIN MÜLLER ZODPOVĚDNÝ PROJEKTANT: MARTIN MÜLLER KONTROLOVAL: PAVEL NEVEŘEDA, JAN ČERNÝ

AKCE:

ÚPRAVY OKOLÍ PŘEHRADY HARCOV

ÚKAZ: BO 421 - Výstroje osvětlení		DATUM: DPS	ÚČEL VÝKRESU:
		MĚŘÍTKO: 1:200	
		DATUM: 10/2023	
PŘÍLOHA: SITUACE 3.ČÁST		Číslo výkresu: D_6_04	MĚŘÍTKO: 1:200