
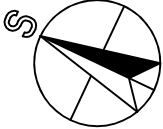


Tabulka místností					
Číslo	Název	Plocha [m <sup>2</sup> ]	Podlaha	Stěny	Strop
2.05	SKLAD	43,45	KERAMICKÁ DLÁŽBA	OMÍTKA	OMÍTKA
2.07	SKLAD	26,06	LITÉ TERACO	OMÍTKA	OMÍTKA
2.08	ZASEDACÍ MÍSTNOST	24,88	LITÉ TERACO	OMÍTKA	OMÍTKA
2.08a	TECHNICKÁ MÍSTNOST	6,96	LITÉ TERACO	OMÍTKA	OMÍTKA
2.09	ZÁDVEŘÍ	9,39	KERAMICKÁ DLÁŽBA	OMÍTKA	OMÍTKA

Celková plocha [m²]: 110,74

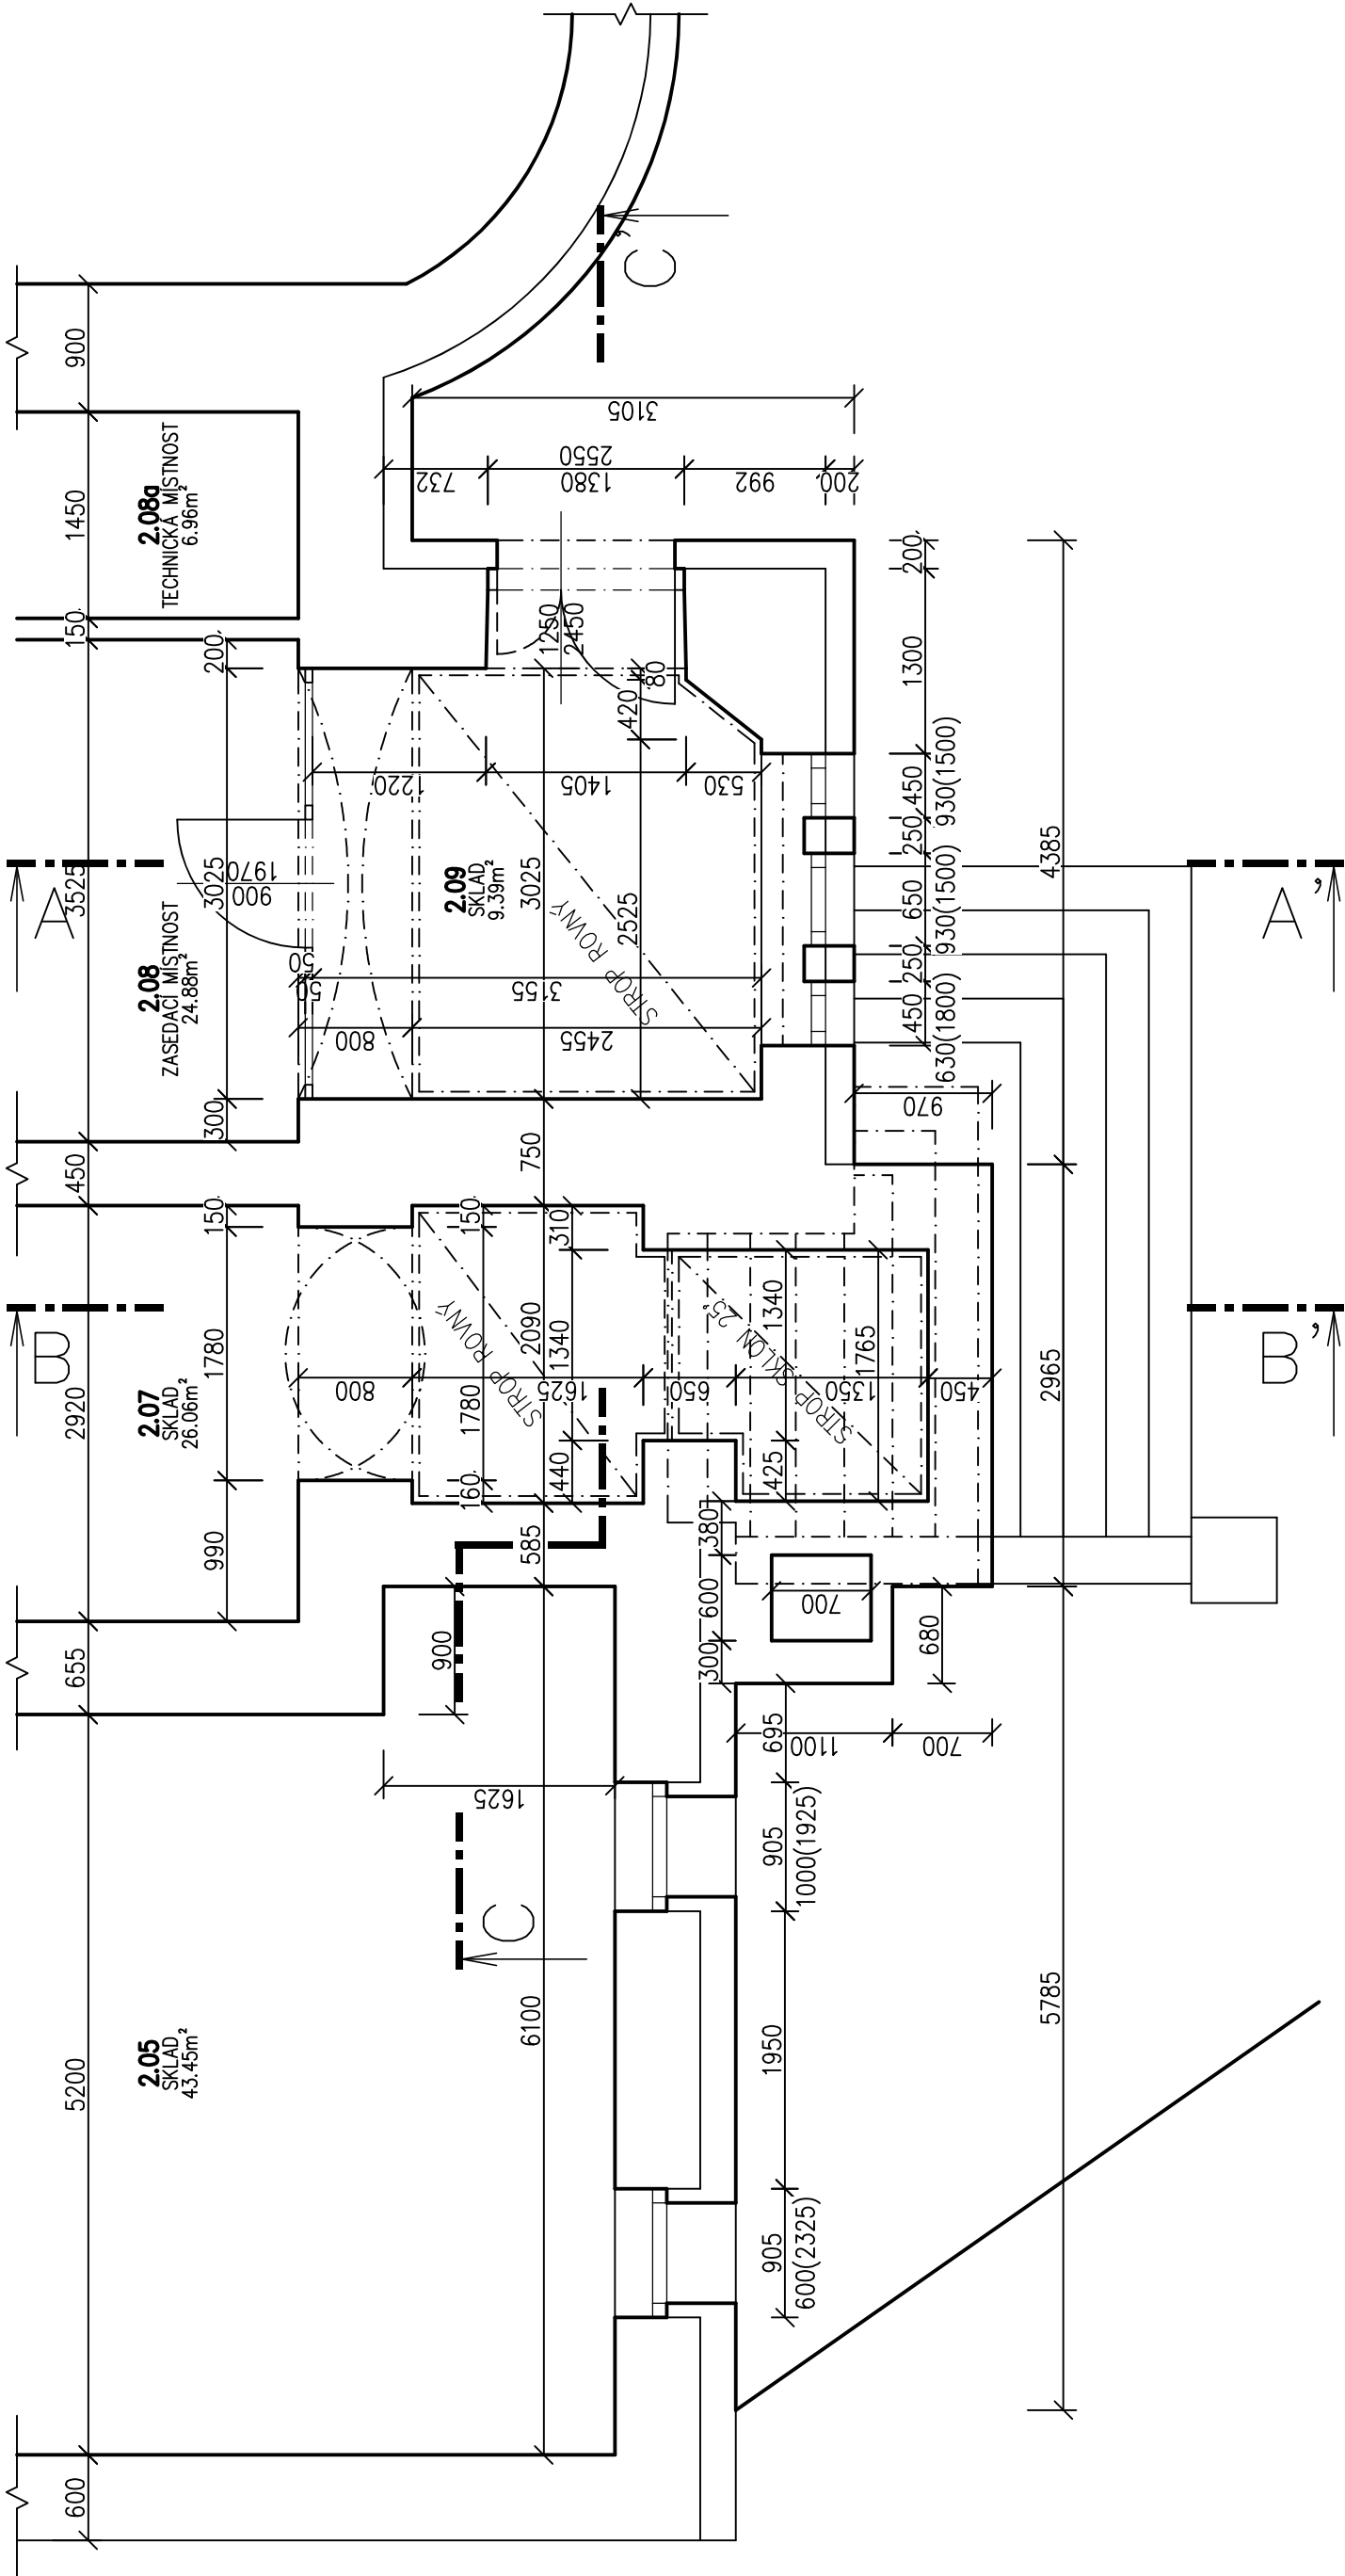

TATO DOKUMENTACE NENAHRAZUJE VÝROBNÍ A DÍLENSKOU DOKUMENTACI. DÍLENSKÁ DOKUMENTACE A DOKUMENTACE SKUTEČNÉHO STAVU BUDE ZPRACOVÁNA DODAVATELEM STAVBY A BUDE PŘEDLOŽENA PROJEKTANTOVI A INVESTOROVÍ K ODSOULHASENÍ.

Michael Štěpán	
Rochlická 362	
463 11 Liberec	
Tel.: +420 775 782 896	
stepanm.m3@gmail.com	
IČO: 06103065	

Obec LIBEREC [563889]		Kat. území LIBEREC [682039]	
Investor			
STATUTÁRNÍ MĚSTO LIBEREC			
Akce			
LIEBIGOVA VILA – PROJEKTOVÁ DOKUMENTACE NA REKONSTRUKCI TERASY			
PŮDORYS 2.PP – STÁVAJÍCÍ STAV		D.1.1.1	
Formát		A3	
Měřítko		1:50	
Datum		20.04.2023	
Účel		DPS	
Č. zakázky		20230306	
Č. výkresu			

Formát	A3
Měřítko	1:50
Datum	20.04.2023
Účel	DPS
Č. zakázky	20230306
Č. výkresu	