



ŘEZ A–A', B–B' – NAVRHOVANÝ STAV

LIEBIGOVA VILA – PROJEKTOVÁ DOKUMENTACE NA REKONSTRUKCI TERASY

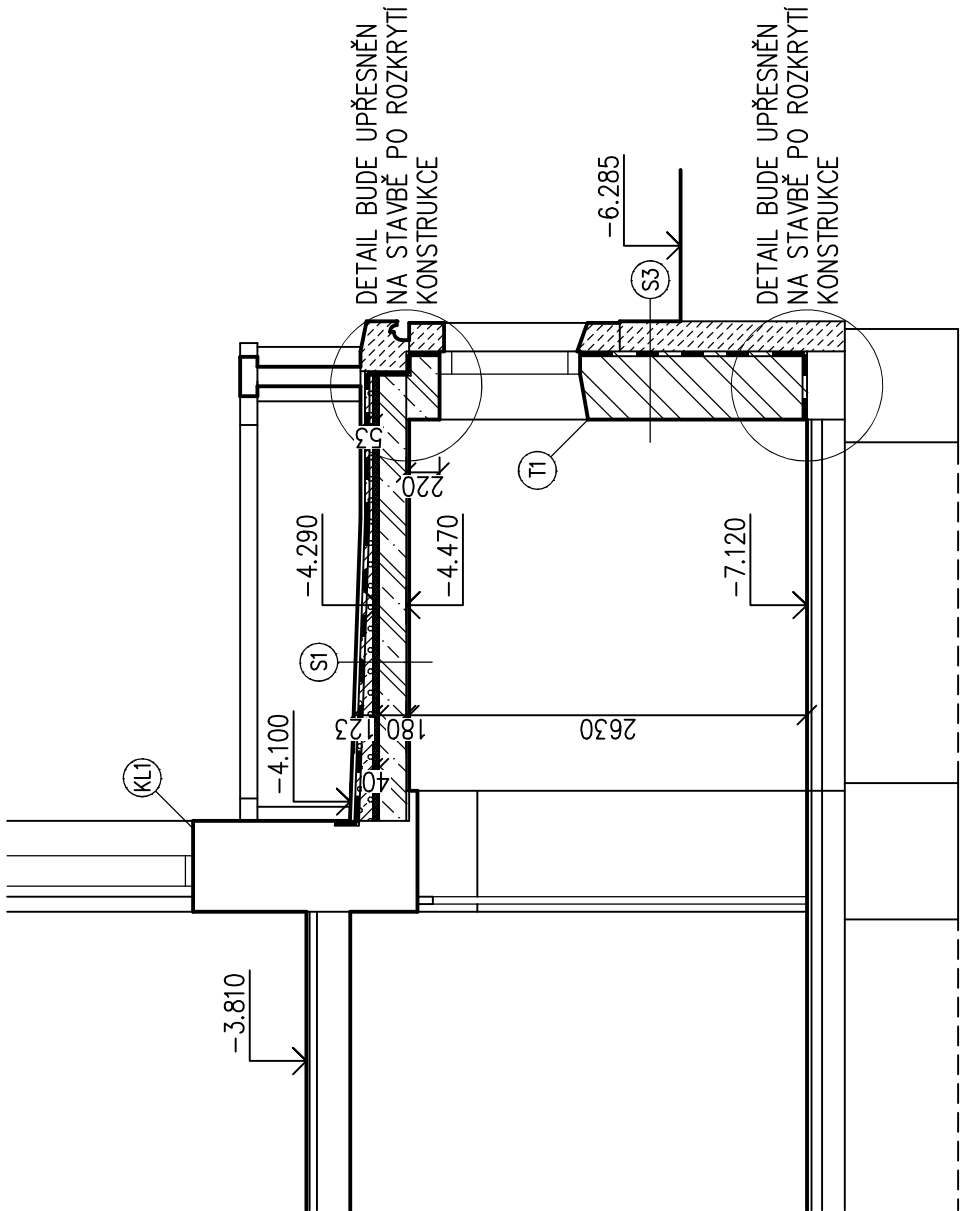

- (S1) – TERACO DLAŽBA DO LEPIDLA tl. 30 mm
- HYDROIZOLACE POLYMER MODIF. CEMENTOVOU STĚRKOU
- 1x VRSTVA tl. 3 mm (REF. VÝROBEK WEBERTEC SUPERFLEX D2)
- SPÁDOVÁ VRSTVA 2% LEHČENÁ BETONOVÁ MAZANINA
- TEPELNÁ IZOLACE XPS tl. 40 mm
- ŽELEZOBETONOVÁ MONOLITICKÁ STŘEPNÍ DESKA tl. 180 mm
- ŽELEZOBETON C25/30, VÝZTUŽ R 10S05
- ŠTUKOVÁ OMÍTKA tl. 20 mm
- INTERIÉROVÁ MALBA
- (S2) – PŮVODNÍ KAMENNÉ SCHODY
- BETONOVÁ MAZANINA Z PROSTÉHO BETONU C20/25
- HYDROIZOLACE POLYMER MODIF. CEMENTOVOU STĚRKOU
- 1x VRSTVA tl. 3 mm (REF. VÝROBEK WEBERTEC SUPERFLEX D2)
- ŽELEZOBETONOVÁ MONOLITICKÁ STŘEPNÍ DESKA tl. 180 mm
- ŽELEZOBETON C25/30, VÝZTUŽ R 10S05
- ŠTUKOVÁ OMÍTKA tl. 20 mm
- INTERIÉROVÁ MALBA

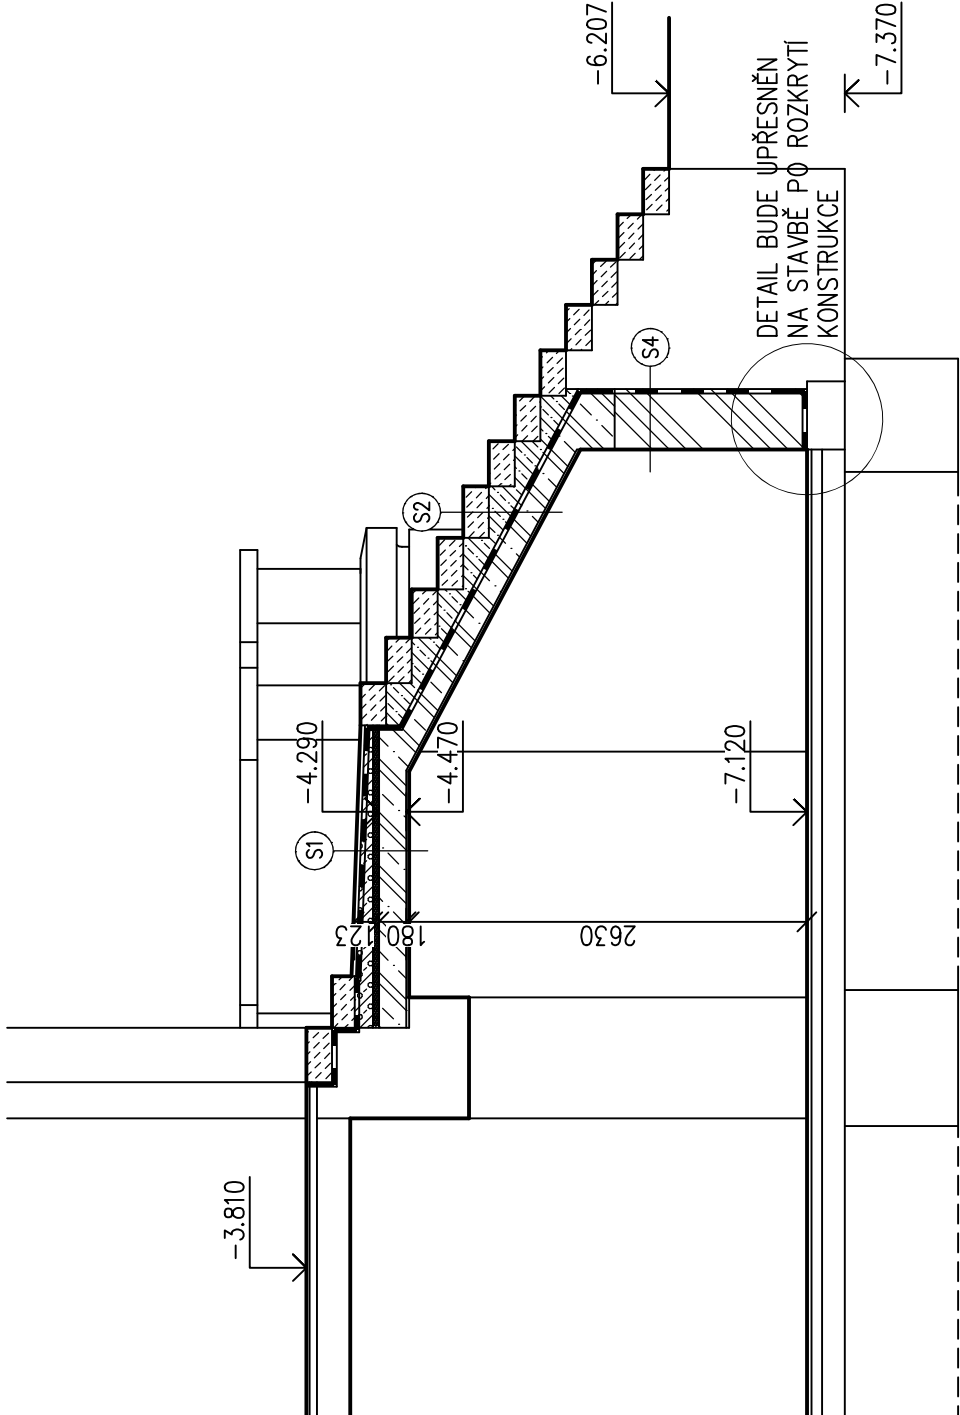

- (S3) – NOVĚ PROVEDENÁ KAMENNÁ PŘÍZDÍVKA
- Z DEMONTOVANÝCH A OČIŠTĚNÝCH KAMENŮ, tl. 120–200 mm
- HYDROIZOLACE POLYMER MODIF. CEMENTOVOU STĚRKOU
- 1x VRSTVA tl. 3 mm (REF. VÝROBEK WEBERTEC SUPERFLEX D2)
- JÁDROVÁ CEMENTOVÁ OMÍTKA PRO VYROVNÁNÍ ZDIVA
- ZDIVO Z CIHEL PLNÝCH CP10 NA MALTU CEMENTOVOU M10
- ŠTUKOVÁ OMÍTKA tl. 20 mm
- INTERIÉROVÁ MALBA

- (S4) – HYDROIZOLACE POLYMER MODIF. CEMENTOVOU STĚRKOU
- 1x VRSTVA tl. 3 mm (REF. VÝROBEK WEBERTEC SUPERFLEX D2)
- TVÁRNICЕ ZTRACENÉHO BEDNĚNÍ, tl. 400 mm
- BETON C25/30, VÝZTUŽ R10 505
- ŠTUKOVÁ OMÍTKA tl. 20 mm
- INTERIÉROVÁ MALBA

LEGENDA MATERIÁLŮ

- STÁVAJÍCÍ CIHELNÉ ZDIVO A KAMENNÉ PŘÍZDÍVKY
- NOSNÉ ZDIVO Z KERAMICKÝCH CIHEL PLNÝCH CP10 NA MALTU CEMENTOVOU M10
- TVÁRNICЕ ZTRACENÉHO BEDNĚNÍ, tl. 400 mm
- BETON C25/30, VÝZTUŽ R10 505
- ŽELEZOBETON C25/30, VÝZTUŽ R 10S05
- BETON PROSTÝ C20/25
- LEHČENÁ BETONOVÁ MAZANINA
- PŘÍZDÍVKA ZE STÁVAJÍCÍCH KAMENNÝCH PRVKŮ
- PŘÍZDÍVKA Z NOVÝCH KAMENNÝCH PRVKŮ (DOPLNĚNÍ)
- HYDROIZOLACE POLYMER MODIF. CEMENTOVOU STĚRKOU 1x VRSTVA tl. 3 mm (REF. VÝROBEK WEBERTEC SUPERFLEX D2)
- PLOŠNÁ A VODOROVNÁ HYDROIZOLACE STĚNY NÍZKOTLAKOU INJEKTAŽÍ, DOPLNĚNO O SANAČNÍ JÁDROVOU A ŠTUKOVOU OMÍTKU (REF. VÝROBEK WEBERSAN INJEKTAŽNÍ KRÉM)



TATO DOKUMENTACE NENAHRAZUJE VÝROBNÍ A DÍLENSKOU DOKUMENTACI. DÍLENSKÁ DOKUMENTACE A DOKUMENTACE SKUTEČNÉHO STAVU BUDE ZPRACOVÁNA DODAVATELEM STAVBY A BUDE PŘEDLOŽENA PROJEKTANTOVI A INVESTOROVÍ K ODSOULHASENÍ.

Vypracoval	Zodp. projektant	Tech. kontrola
MICHAEL ŠTĚPÁN	MICHAEL ŠTĚPÁN	Ing. Jiří JAKOUBĚ
Obec: LIBEREC [563889] Kat. území: LIBEREC [682039]		
Investor: STATUTÁRNÍ MĚSTO LIBEREC		
Akce: LIEBIGOVA VILA – PROJEKTOVÁ DOKUMENTACE NA REKONSTRUKCI TERASY		
ŘEZ A–A', B–B' – NAVRHOVANÝ STAV		D.1.1.10

Formát	A3
Měřítko	1:50
Datum	20.04.2023
Účel	DPS
Č. zakázky	20230306
Č. výkresu	

Michael Štěpán  
Rochlická 362  
463 11 Liberec  
Tel: +420 775 782 896  
stepanm.m3@gmail.com  
IČO: 06103065