

- OBRYS NOVĚ NAVRHOVANÝCH ZÁKLADOVÝCH PASŮ
- ZMĚNA ÚROVNĚ NOVĚ NAVRHOVANÝCH ZÁKLADOVÝCH PASŮ
- OBRYS STÁVAJÍCÍCH ZÁKLADOVÝCH PASŮ (PŘEDPOKLAD)
- OBRYS STÁVAJÍCÍCH SVISLÝCH KONSTRUKCÍ
- OBRYS NOVĚ NAVRHOVANÝCH SVISLÝCH KONSTRUKCÍ

LEGENDA ZNAČEK



X.XXX	HORNÍ HRANA ZÁKLADOVÉ DESKY
Y.YYY	SPODNÍ HRANA ZÁKLADOVÉ DESKY

POZNÁMKY

- VEŠKERÉ PROSTUPY HYDROIZOLACE NUTNO PROVÁDĚT DLE TECHNOLOGICKÝCH POSTUPŮ VÝROBCE
- ZÁKLADOVÁ SPÁRA BUDE PŘEVZATA ZODPOVĚDNÝM GEOLOGEM A ZODPOVĚDNÝM STATIKEM, KTERÝ POTVRDÍ PŘEDPOKLADANÉ SOUVRSTVÍ ZEMINY V ZÁKLADOVÉ SPÁŘE
- ÚROVEŇ ZALOŽENÍ STÁVAJÍCÍ STAVBY JE NUTNO OVĚŘIT PŘED ZAHÁJENÍM STAVEBNÍCH PRACÍ

BETON

ZÁKLADOVÉ PASY – PROSTÝ BETON C20/25

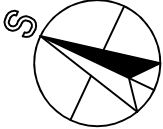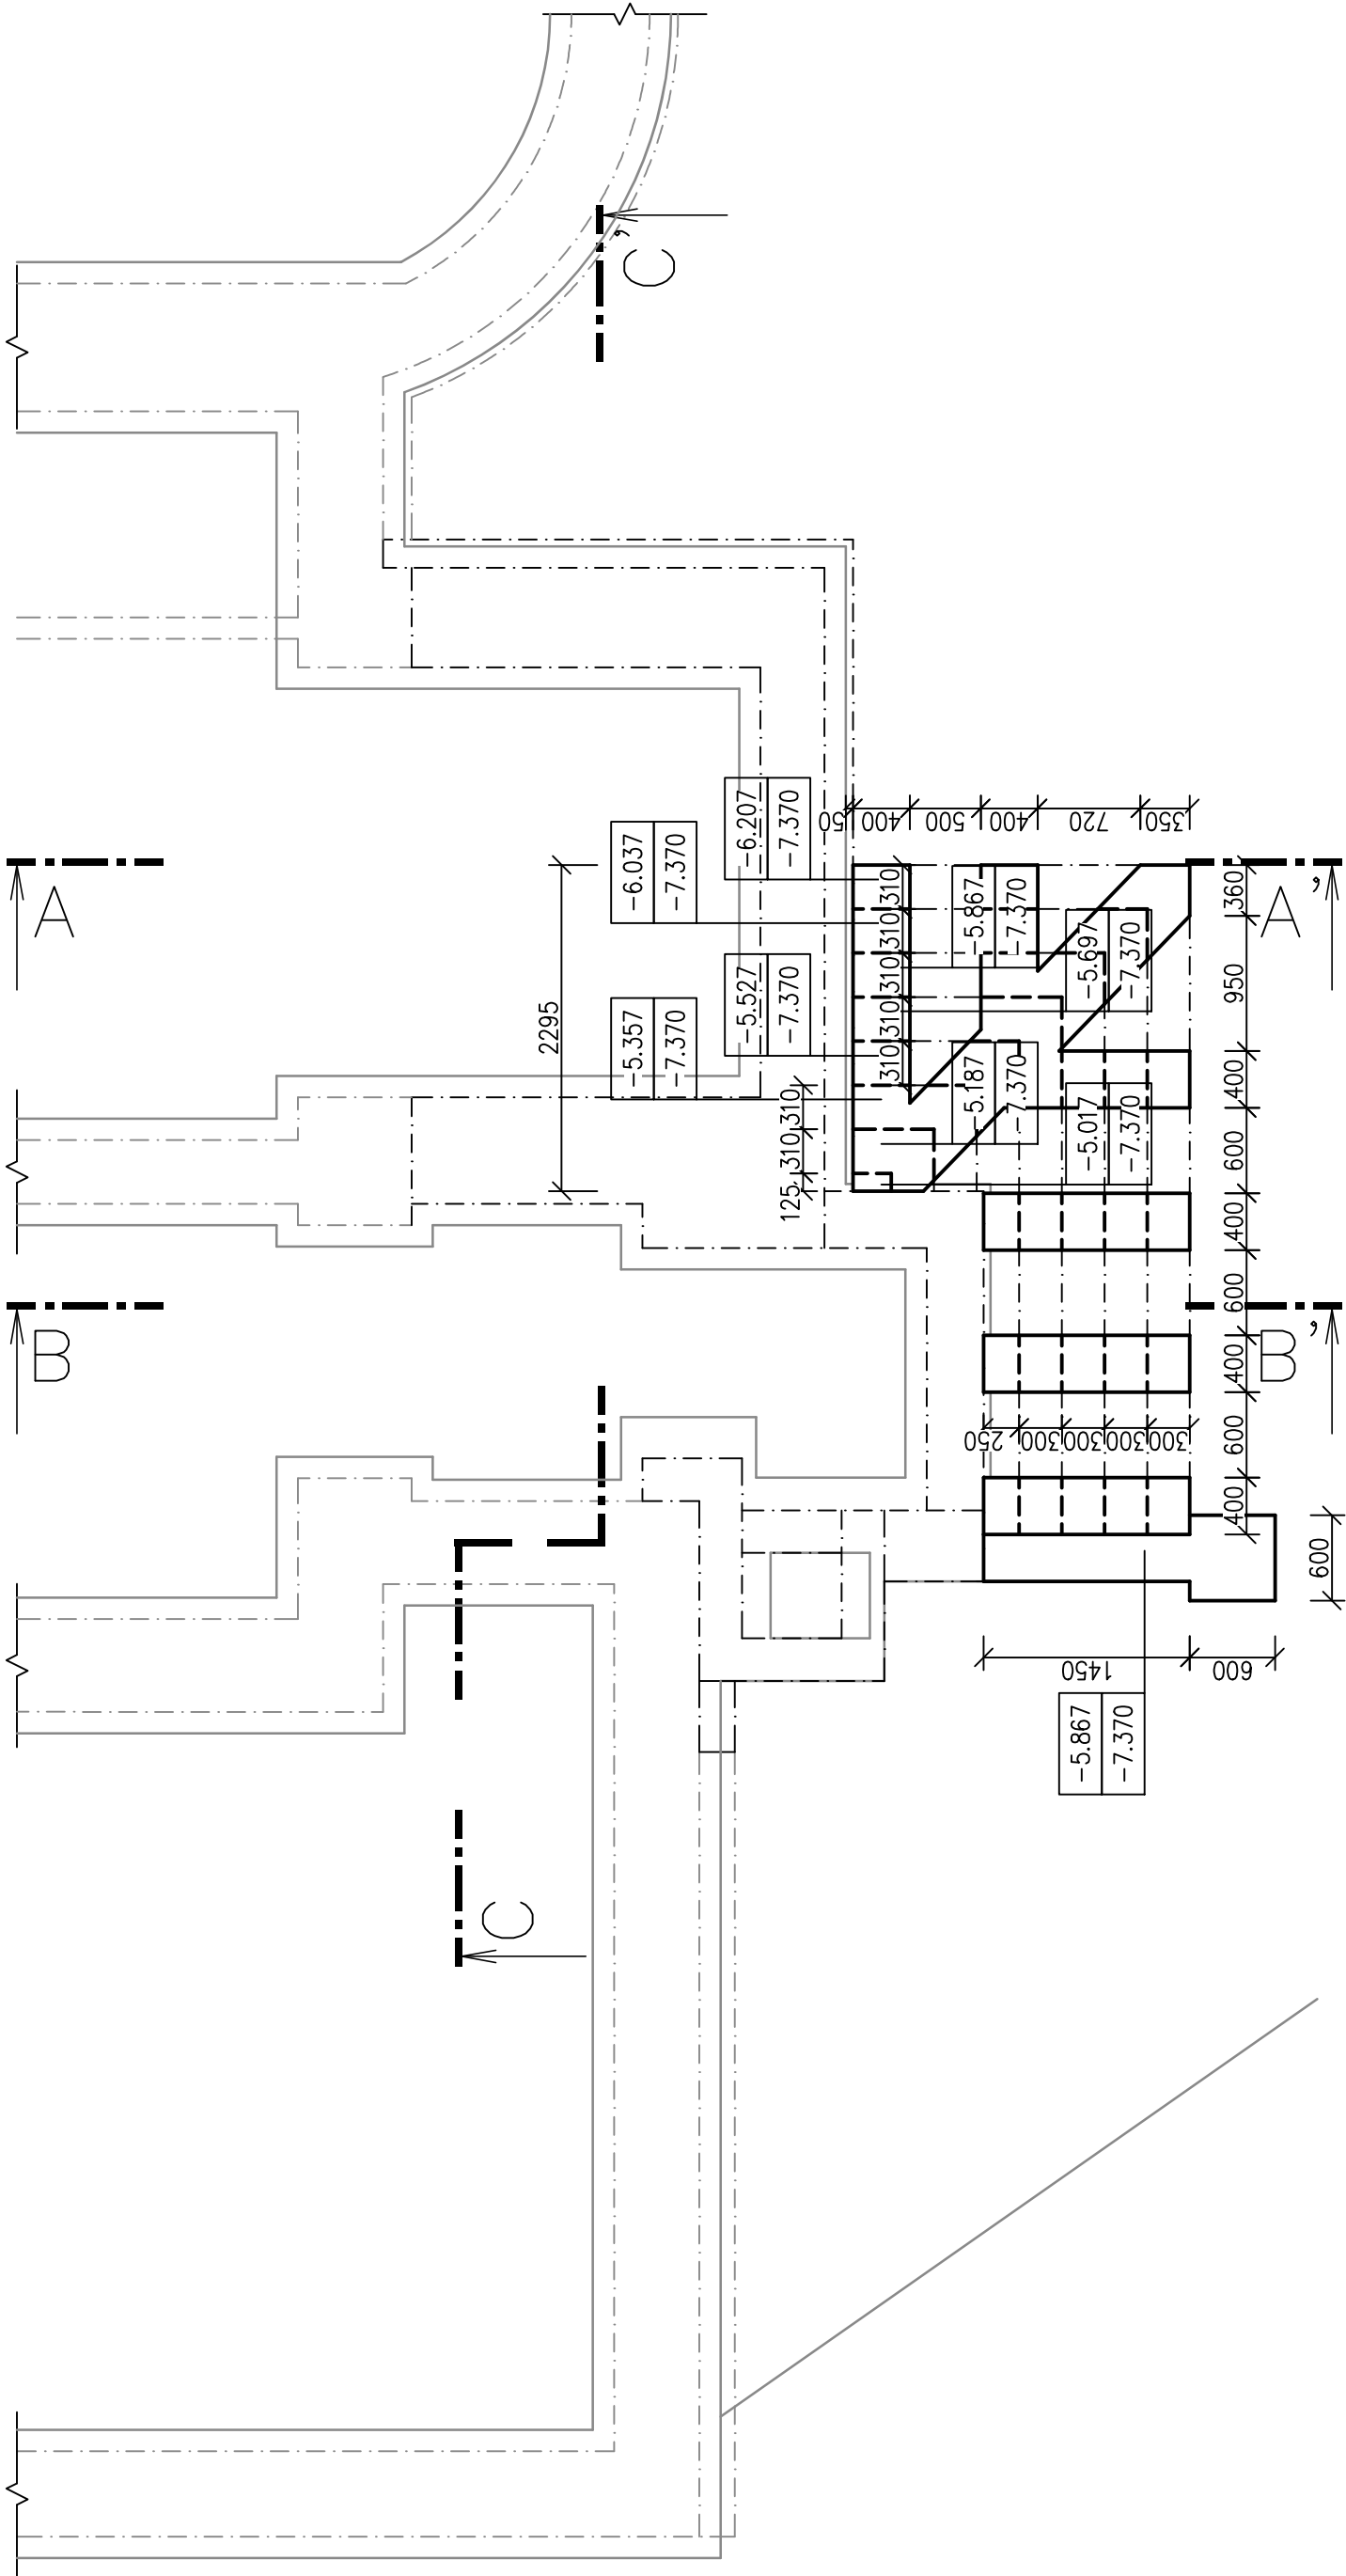

TATO DOKUMENTACE NENAHRAZUJE VÝROBNÍ A DÍLENSKOU DOKUMENTACI. DÍLENSKÁ DOKUMENTACE A DOKUMENTACE SKUTEČNÉHO STAVU BUDE ZPRACOVÁNA DODAVATELEM STAVBY A BUDE PŘEDLOŽENA PROJEKTANTOVI A INVESTOROVÍ K ODSOUHLASENÍ.

Michael Štěpán Rochlická 362 463 11 Liberec Tel: +420 775 782 896 stepanm.m3@gmail.com IČO: 06103065	
Michael Štěpán	Ing. Jiří JAKOUBĚ
Obec LIBEREC [563889]	Kat. území LIBEREC [682039]
Investor STATUTÁRNÍ MĚSTO LIBEREC	
Akce LIEBIEGOVA VILA – PROJEKTOVÁ DOKUMENTACE NA REKONSTRUKCI TERASY	
ZÁKLADY – NAVRHOVANÝ STAV	
Formát	A3
Měřítko	1:50
Datum	20.04.2023
Účel	DPS
Č. zakázky	20230306
Č. výkresu	D.1.1.4