


ŘEZ C-C' – NAVRHOVANÝ STAV

LIEBIEGOVA VILA – PROJEKTOVÁ DOKUMENTACE NA REKONSTRUKCI TERASY

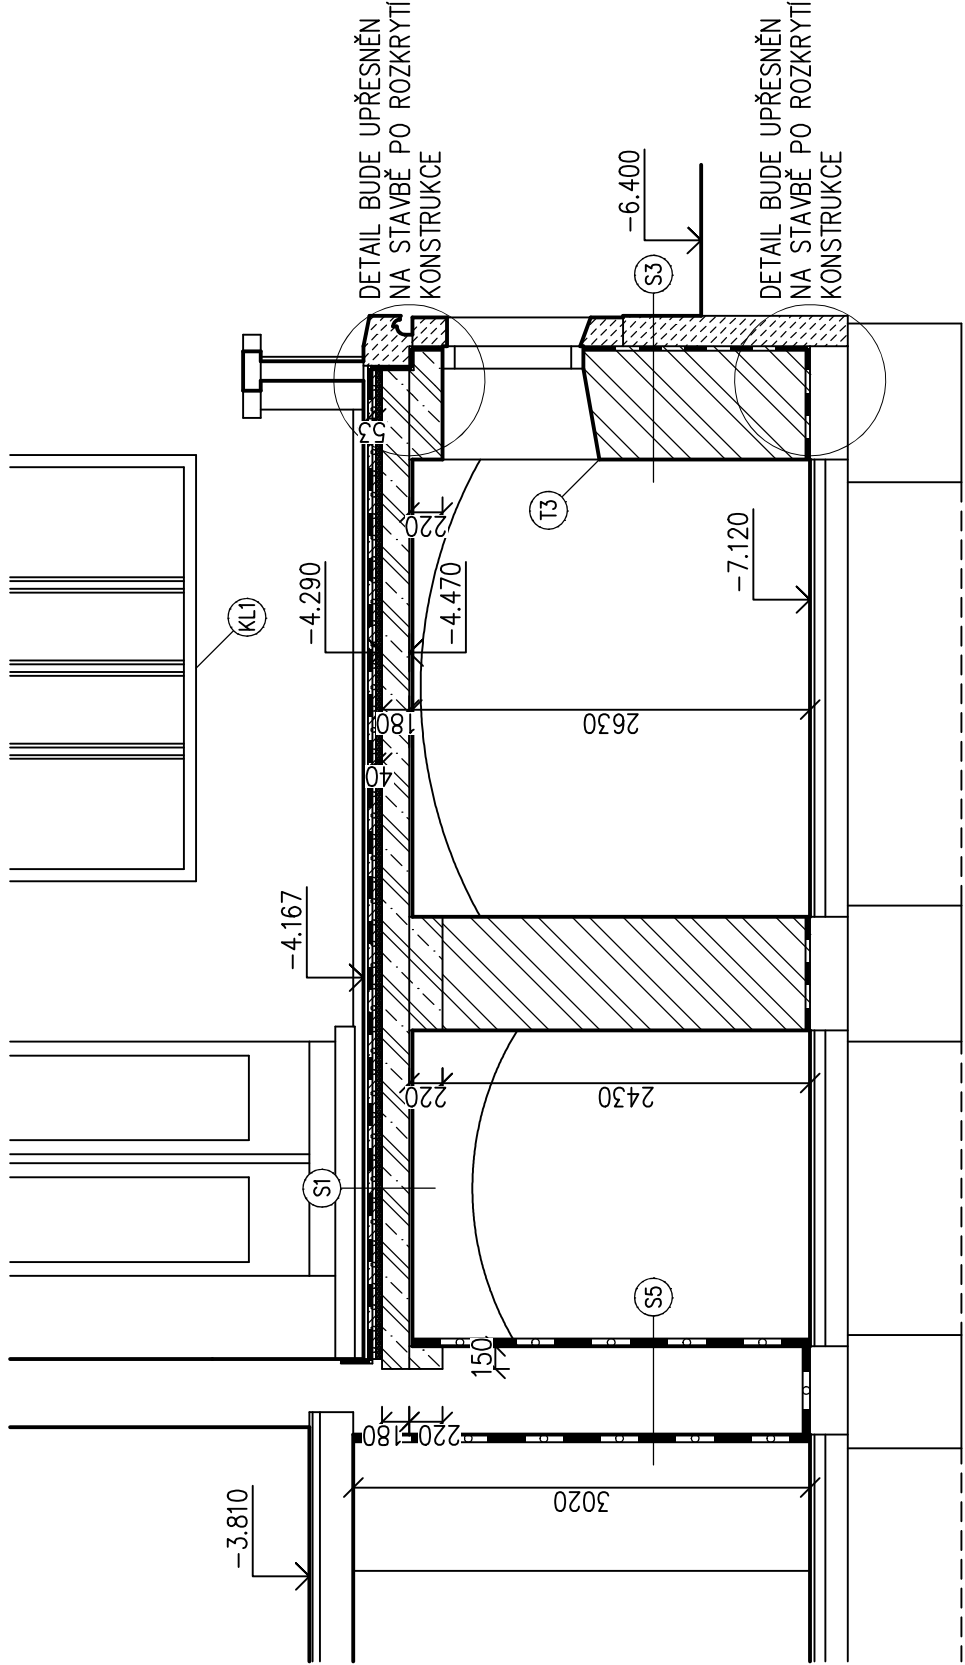


- S1 TERACO DLAŽBA DO LEPIDLA tl. 30 mm
- HYDROIZOLACE POLYMER MODIF. CEMENTOVOU STĚRKOU 1x VRSTVA tl. 3 mm (REF. VÝROBEK WEBERTEC SUPERFLEX D2)
- SPÁDOVÁ VRSTVA 2% LEHČENÁ BETONOVÁ MAZANINA
- TEPELNÁ IZOLACE XPS tl. 40 mm
- ŽELEZOBETONOVÁ MONOLITICKÁ STROPNÍ DESKA tl. 180 mm
- ŽELEZOBETON C25/30, VÝZTUŽ R 10505
- ŠTUKOVÁ OMÍTKA tl. 20 mm
- INTERIÉROVÁ MALBA

- S3 NOVĚ PROVEDENÁ KAMENNÁ PŘÍZDÍVKA Z DEMONTOVANÝCH A OČIŠTĚNÝCH KAMENŮ, tl. 120–200 mm
 - HYDROIZOLACE POLYMER MODIF. CEMENTOVOU STĚRKOU 1x VRSTVA tl. 3 mm (REF. VÝROBEK WEBERTEC SUPERFLEX D2)
 - JÁDROVÁ CEMENTOVÁ OMÍTKA PRO VYROVNÁNÍ ZDIVA
 - ZDIVO Z CIHEL PLNÝCH CP10 NA MALTU CEMENTOVOU M10
 - ŠTUKOVÁ OMÍTKA tl. 20 mm
 - INTERIÉROVÁ MALBA
- S5 INTERIÉROVÁ MALBA
 - ŠTUKOVÁ OMÍTKA (REF. VÝROBEK WEBERSAN 600)
 - SANAČNÍ JÁDROVÁ OMÍTKA (REF. VÝROBEK WEBERSAN SUPER)
 - STÁVAJÍCÍ CIHELNÉ ZDIVO S PROVEDENOU BEZTLAKOVOU KRÉMOVOU INJEKTÁŽÍ (REF. VÝROBEK WEBERTEC 946)
 - SANAČNÍ JÁDROVÁ OMÍTKA (REF. VÝROBEK WEBERSAN SUPER)
 - ŠTUKOVÁ OMÍTKA (REF. VÝROBEK WEBERSAN 600)
 - INTERIÉROVÁ MALBA

LEGENDA MATERIÁLŮ

- STÁVAJÍCÍ CIHELNÉ ZDIVO A KAMENNÉ PŘÍZDÍVKY
- NOSNÉ ZDIVO Z KERAMICKÝCH CIHEL PLNÝCH CP10 NA MALTU CEMENTOVOU M10
- TVÁRNICE ZTRACENÉHO BEDNĚNÍ, tl. 400 mm
- BETON C25/30, VÝZTUŽ R10 505
- ŽELEZOBETON C25/30, VÝZTUŽ R 10505
- BETON PROSTÝ C20/25
- LEHČENÁ BETONOVÁ MAZANINA
- PŘÍZDÍVKA ZE STÁVAJÍCÍCH KAMENNÝCH PRVKŮ
- PŘÍZDÍVKA Z NOVÝCH KAMENNÝCH PRVKŮ (DOPLNĚNÍ)
- HYDROIZOLACE POLYMER MODIF. CEMENTOVOU STĚRKOU 1x VRSTVA tl. 3 mm (REF. VÝROBEK WEBERTEC SUPERFLEX D2)
- PLOŠNÁ A VODOROVNÁ HYDROIZOLACE STĚNY NÍZKOTLAKOU INJEKTÁŽÍ, DOPLNĚNO O SANAČNÍ JÁDROVOU A ŠTUKOVOU OMÍTKU (REF. VÝROBEK WEBERSAN INJEKTÁŽNÍ KRÉM)

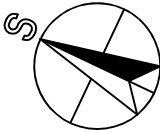

TATO DOKUMENTACE NENAHRAZUJE VÝROBNÍ A DÍLENSKOU DOKUMENTACI. DÍLENSKÁ DOKUMENTACE A DOKUMENTACE SKUTEČNÉHO STAVU BUDE ZPRACOVÁNA DODAVATELEM STAVBY A BUDE PŘEDLOŽENA PROJEKTANTOVI A INVESTOROVÍ K ODSOUHLASENÍ.

Vypracoval	Zodp. projektant	Tech. kontrola
MICHAEL ŠTĚPÁN	MICHAEL ŠTĚPÁN	Ing. JIŘÍ JAKOUBĚ

Michael Štěpán
Rochlická 362
463 11 Liberec
Tel: +420 775 782 896
stepanm.m3@gmail.com
IČO: 06103065

Obec LIBEREC [563889]	Kat. území LIBEREC [682039]
Investor STATUTÁRNÍ MĚSTO LIBEREC	
Akce LIEBIEGOVA VILA – PROJEKTOVÁ DOKUMENTACE NA REKONSTRUKCI TERASY	
ŘEZ C–C' – NAVRHOVANÝ STAV	

Formát	A3
Měřítko	1:50
Datum	20.04.2023
Účel	DPS
Č. zakázky	20230306
Č. výkresu	
D.1.1.12	