



SITUAČNÍ VÝKRES ŠIRŠÍCH VZTAHŮ  
LIEBIEGOVA VILA – PROJEKTOVÁ DOKUMENTACE NA REKONSTRUKCI TERASY

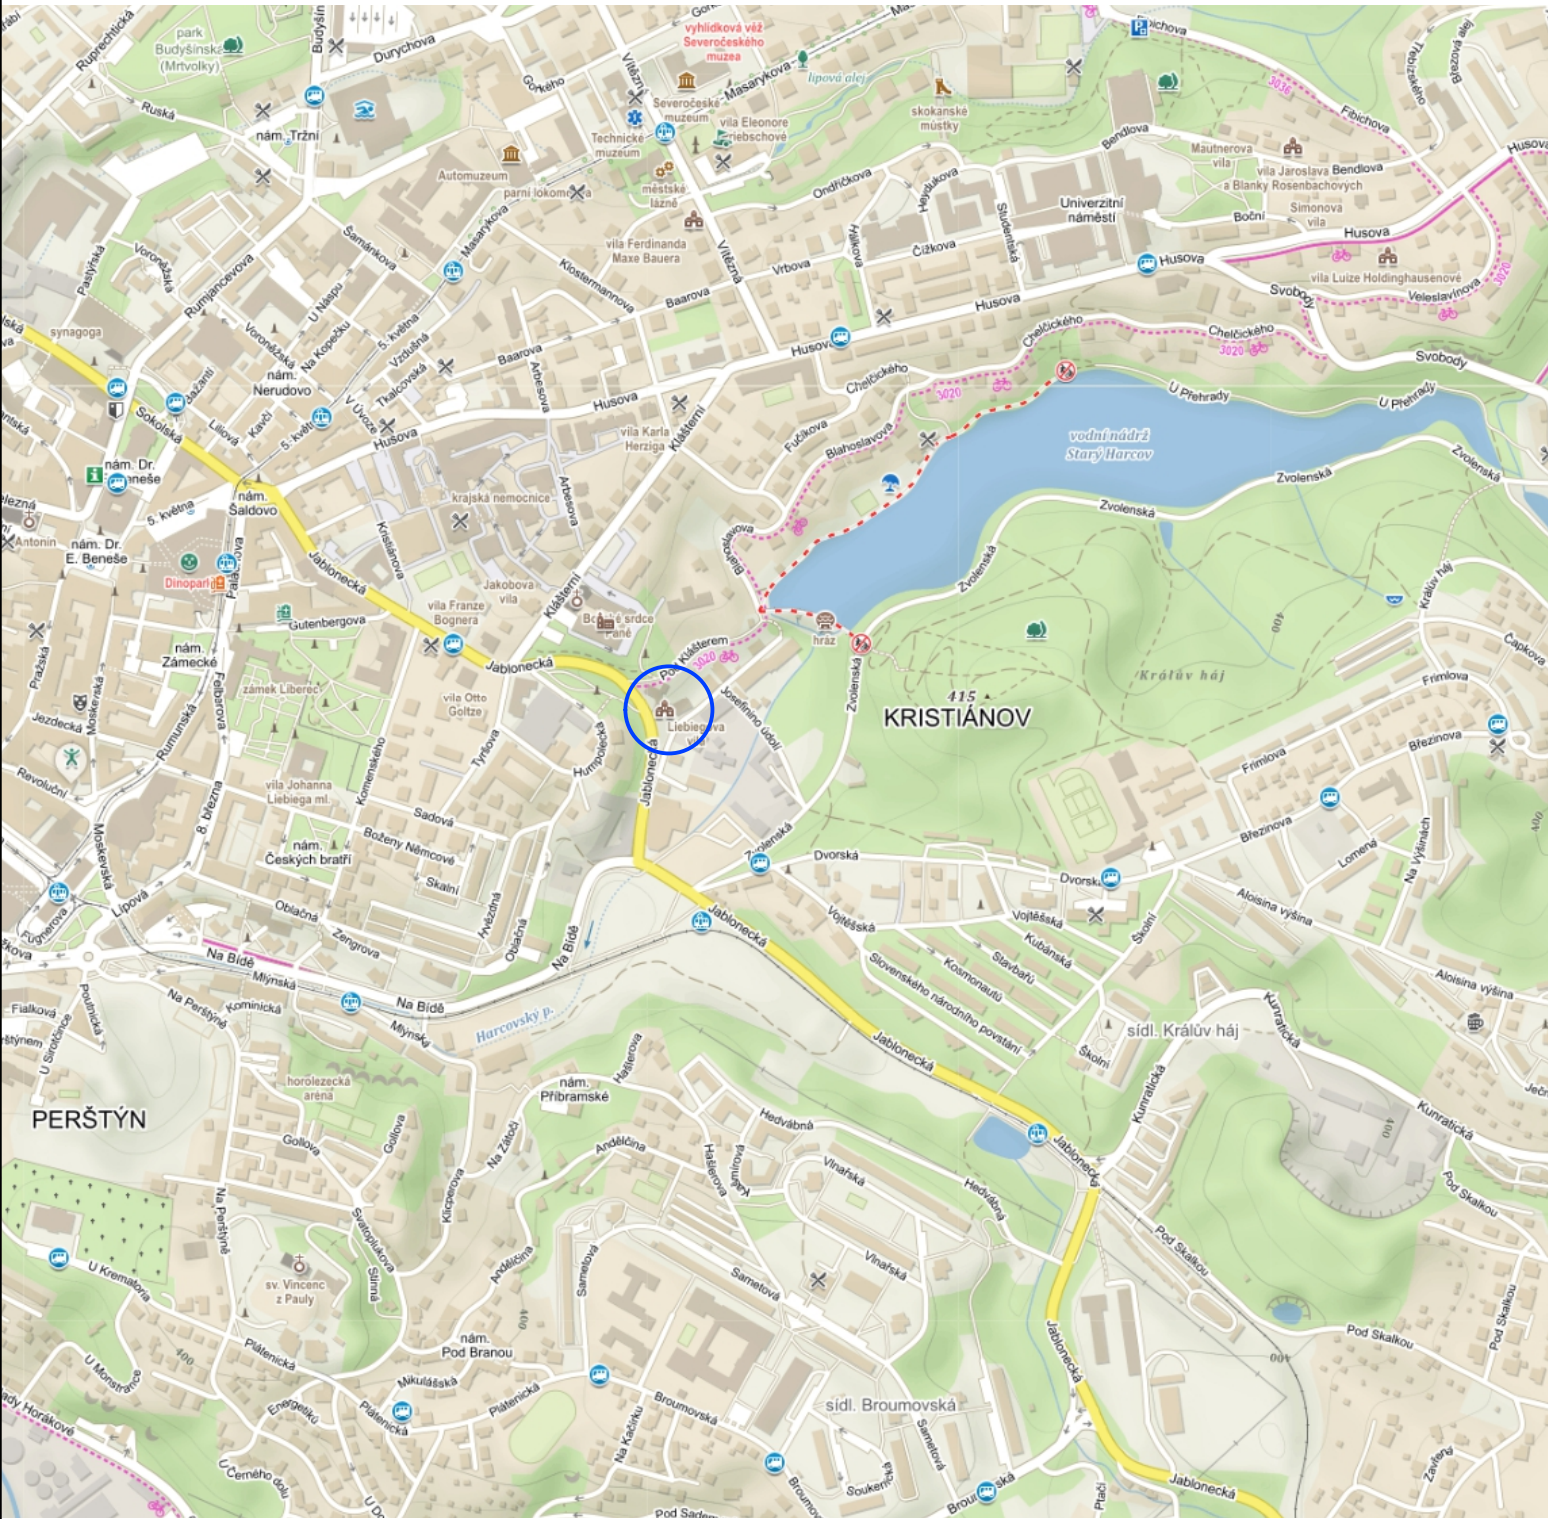

- LEGENDA SITUAČE
- HRANICE PARCEL KN
  - SLUČKOVÉ ČÁRY KN
  - ŘEŠENÉ ÚZEMÍ – POZEMKY V MAJETKU INVESTORA
  - OBJEKT DOTČENÝ REKONSTRUKCÍ
  - REKONSTRUOVANÁ ČÁST OBJEKTU

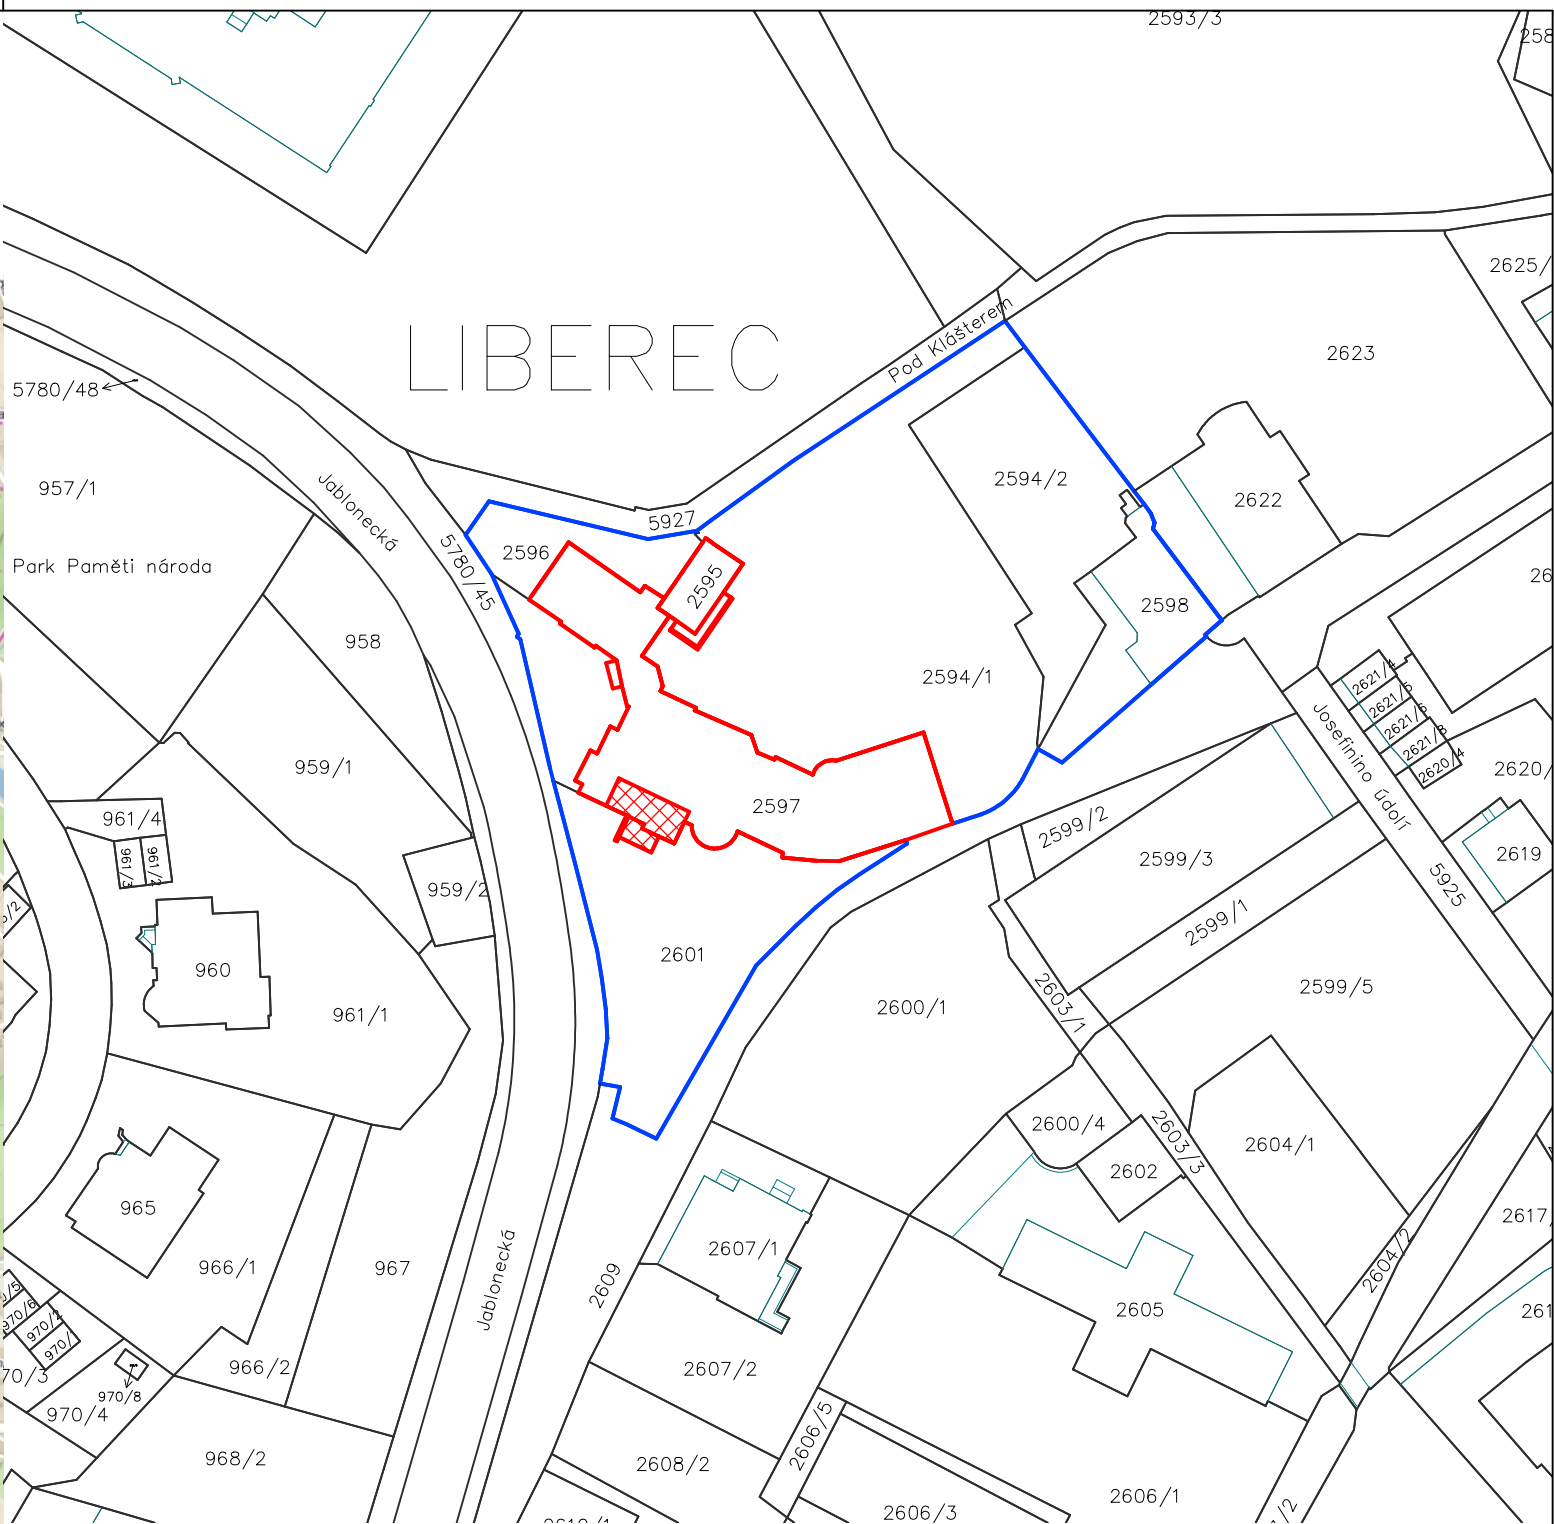

TATO DOKUMENTACE NENAHRAŽUJE VÝROBNÍ A DÍLENSKOU DOKUMENTACI. DÍLENSKÁ DOKUMENTACE A DOKUMENTACE SKUTEČNÉHO STAVU BUDE ZPRACOVÁNA DODAVATELEM STAVBY A BUDE PŘEDLOŽENA PROJEKTANTOVI A INVESTOROVÍ K ODSOUHLASENÍ.

Vypracoval	Zodp. projektant	Tech. kontrola	<div>Michael Štěpán</div> <div>Rochlická 362</div> <div>463 11 Liberec</div> <div>Tel: +420 775 782 896</div> <div>stepanm.m3@gmail.com</div> <div>IČO: 06103065</div>	
MICHAEL ŠTĚPÁN	MICHAEL ŠTĚPÁN	Ing. JIŘÍ JAKOUBĚ		

Obec LIBEREC [563889]	Kat. území LIBEREC [682039]	Formát	A3
Investor		Měřítko	1:1000
STATUTÁRNÍ MĚSTO LIBEREC		Datum	20.04.2023
Akce		Účel	DPS
LIEBIEGOVA VILA –		Č. zakázky	20230306
PROJEKTOVÁ DOKUMENTACE NA REKONSTRUKCI TERASY		Č. výkresu	
SITUAČNÍ VÝKRES ŠIRŠÍCH VZTAHŮ		C.1	