


KOORDINAČNÍ SITUAČNÍ VÝKRES

LIEBIEGOVA VILA – PROJEKTOVÁ DOKUMENTACE NA REKONSTRUKCI TERASY

- LEGENDA SITUAČE
- HRANICE PARCEL KN
- SLUČKOVÉ ČÁRY KN
- HRANICE BUDOV KN
- HRANICE PARCEL V MAJETKU INVESTORA
- OBJEKT DOTČENÝ REKONSTRUKCÍ
- STÁVAJÍCÍ OPLOCENÍ POZEMKU
- NAVRHOVANÉ DRENÁŽNÍ PERFOR. POTRUBÍ DN100
- NAVRHOVANÉ DEŠŤOVÉ POTRUBÍ DN100
- REKONSTRUOVANÁ ČÁST OBJEKTU
- ODSTRAŇOVANÉ PRVKY NEBO KONSTRUKCE
- ODSTRAŇOVANÝ CHODNÍK Z BETONOVÉ DLAŽBY
- ODSTRAŇOVANÝ CHODNÍK Z KAČÍRKU
- NAVRHOVANÉ ZVÝŠENÍ NIVELETY TERÉNU, VYSVAHOVÁNO OD OBJEKTU

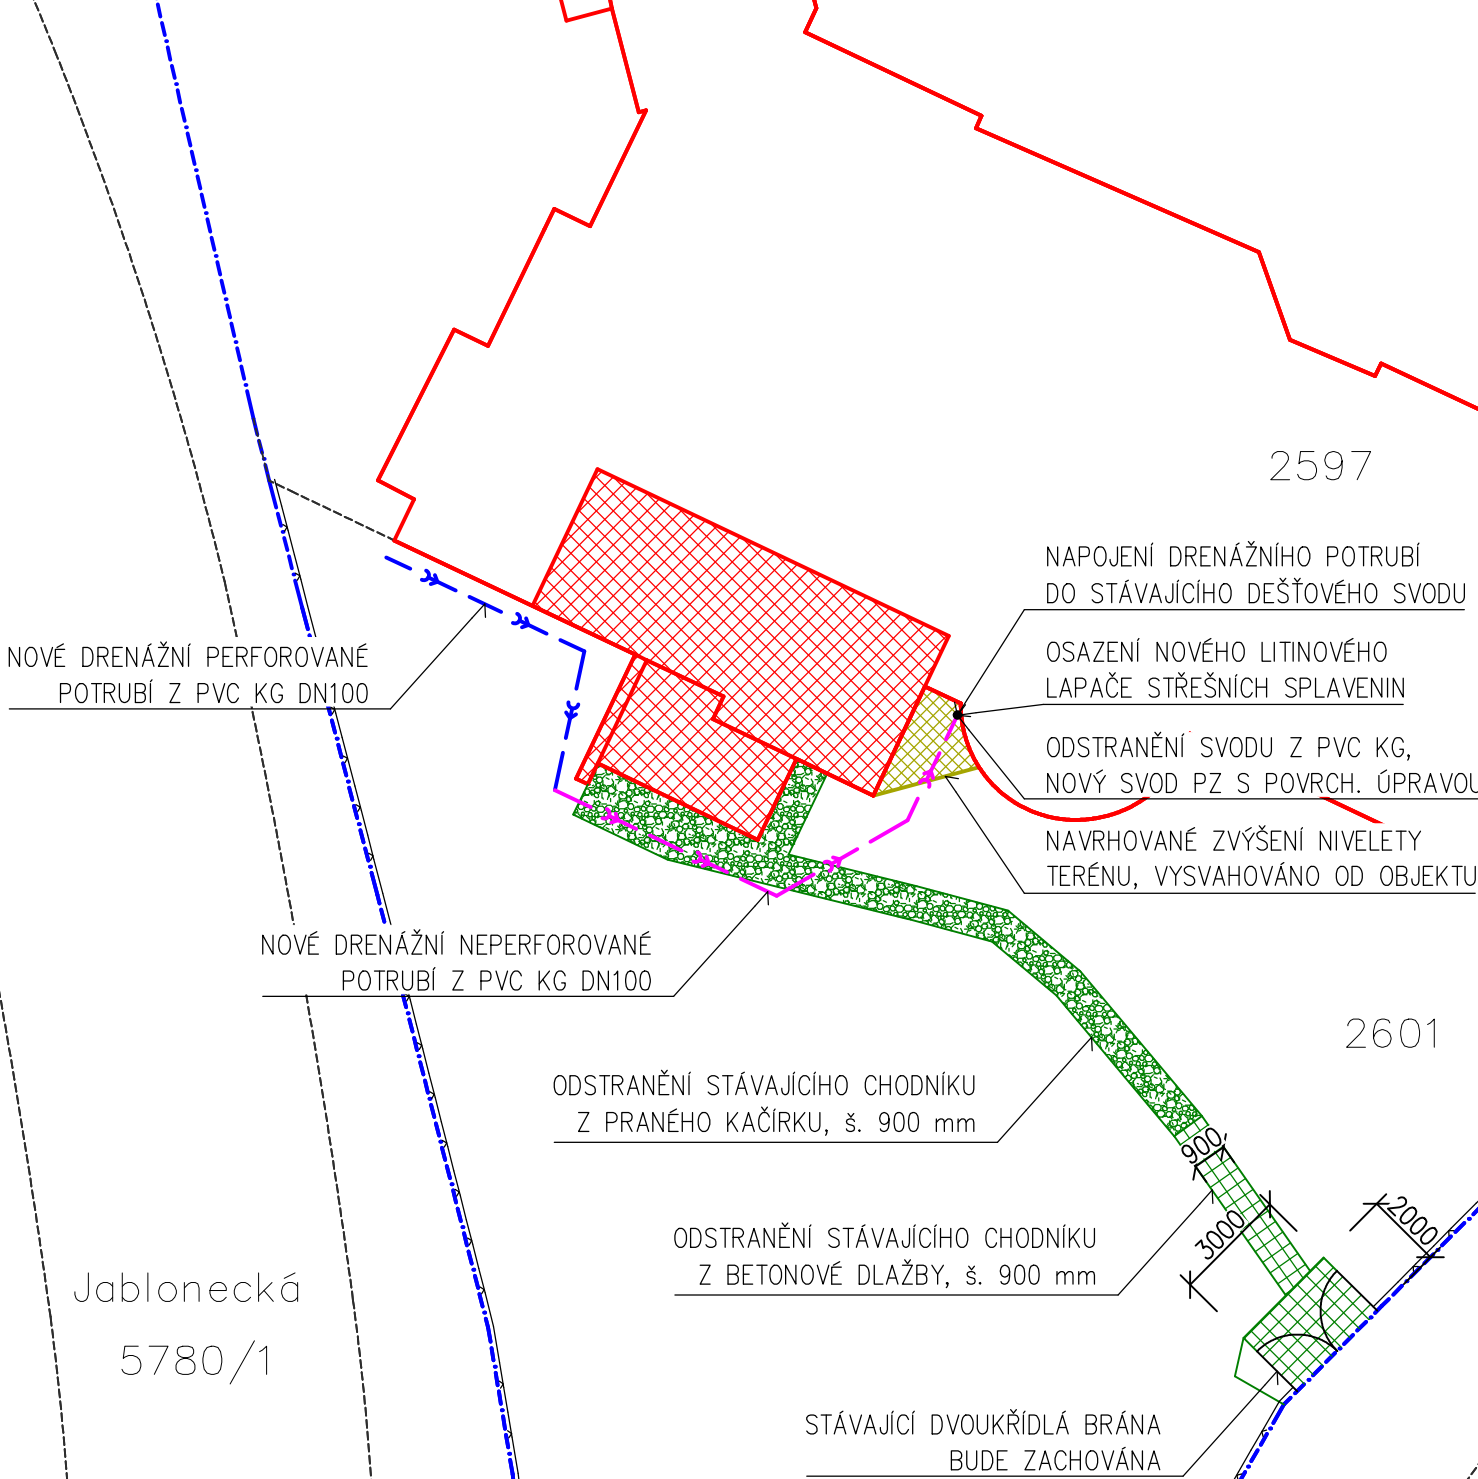

TATO DOKUMENTACE NENAHAZUJE VÝROBNÍ A DÍLENSKOU DOKUMENTACI. DÍLENSKÁ DOKUMENTACE A DOKUMENTACE SKUTEČNÉHO STAVU BUDE ZPRACOVÁNA DODAVATELEM STAVBY A BUDE PŘEDLOŽENA PROJEKTANTOVI A INVESTOROVI K ODSOUHLASENÍ.

Vypracoval	Zodp. projektant	Tech. kontrola	<div>Michael Štěpán</div> <div>Rochlická 362 463 11 Liberec Tel: +420 775 782 896 stepanm.m3@gmail.com IČO: 06103065</div>
MICHAEL ŠTĚPÁN	MICHAEL ŠTĚPÁN	Ing. JIŘÍ JAKOUBĚ	

Obec LIBEREC [563889]	Kat. území LIBEREC [682039]
Investor STATUTÁRNÍ MĚSTO LIBEREC	
Akce LIEBIEGOVA VILA – PROJEKTOVÁ DOKUMENTACE NA REKONSTRUKCI TERASY	
KOORDINAČNÍ SITUAČNÍ VÝKRES	

Formát	A3
Měřítko	1:200
Datum	20.04.2023
Účel	DPS
Č. zakázky	20230306
Č. výkresu	C.3