


PŮDORYS STŘECHY

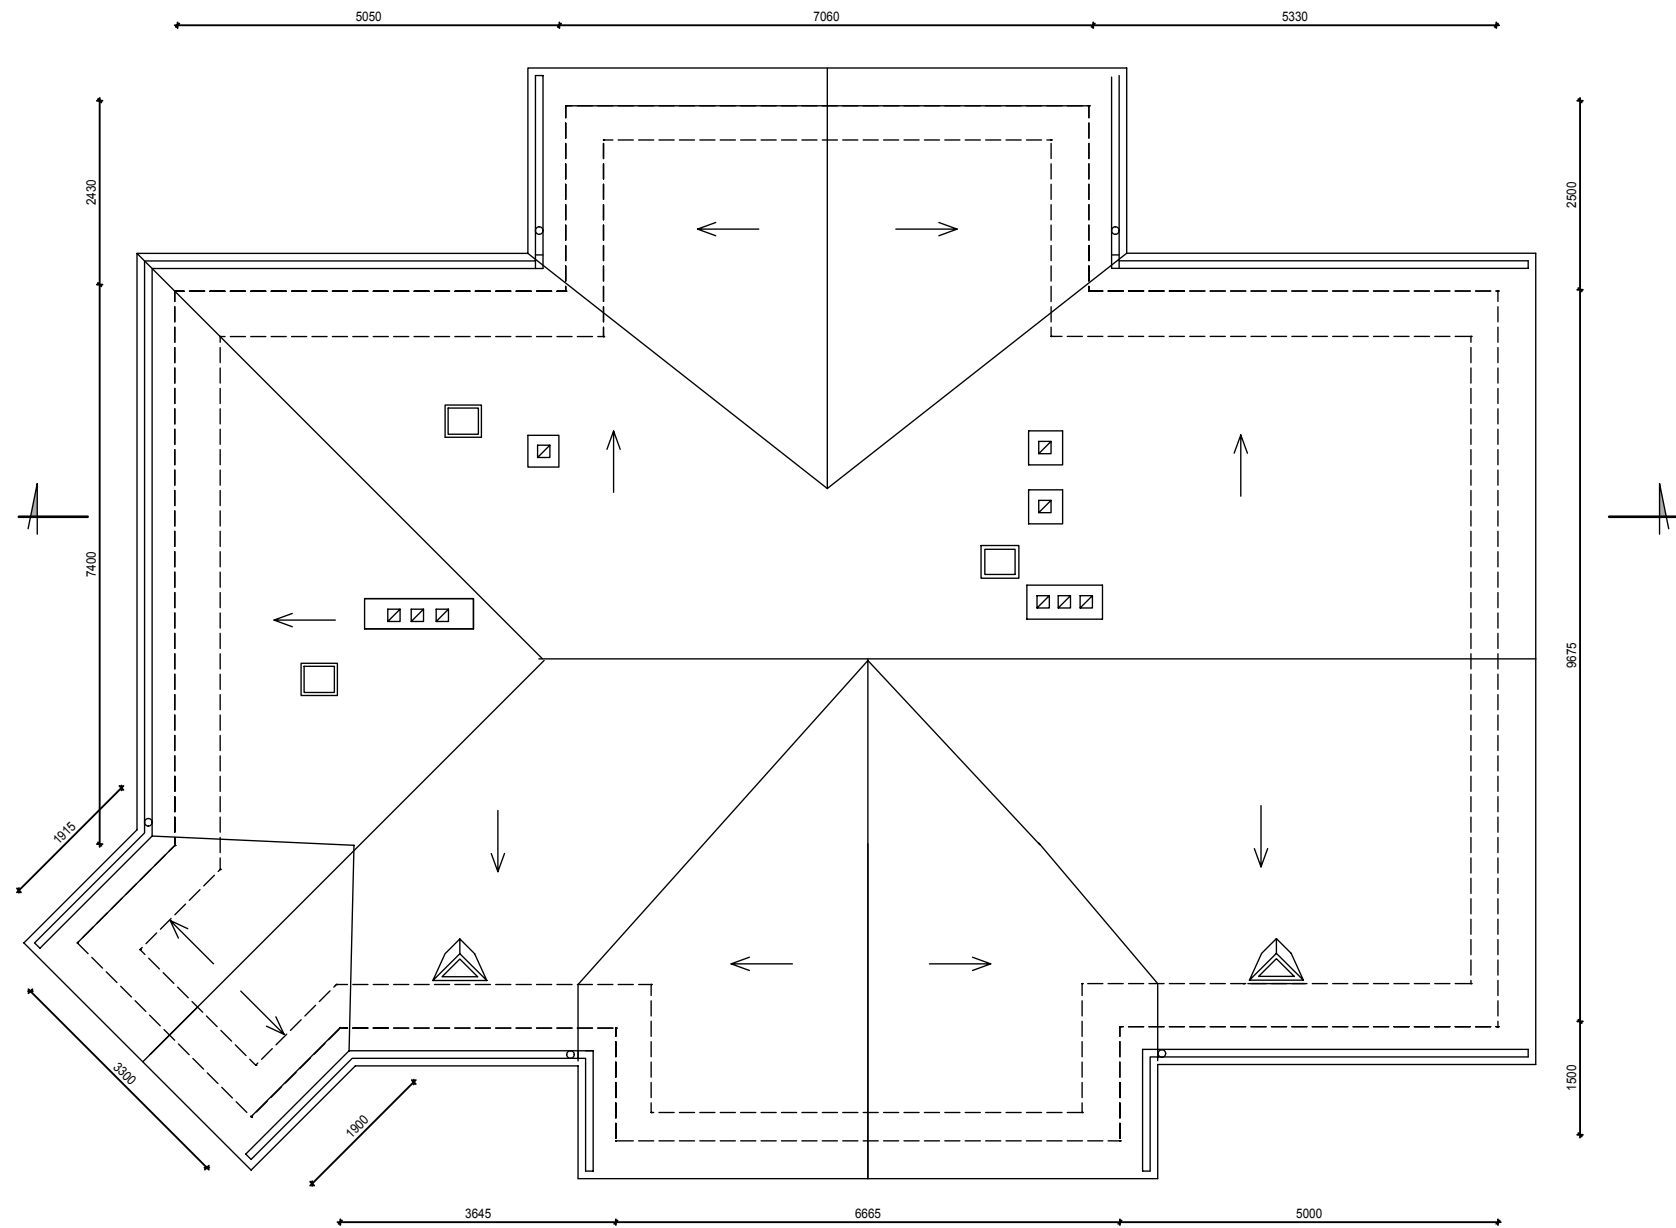

VEDOUČÍ PROJEKTANT :		VYPRACOVAL :			
		RENATA KUDRNOVÁ			
OBJEDNATEL : STATUTÁRNÍ MĚSTO LIBEREC, NÁM. DR. E. BENEŠE 1/1, LIBEREC, 460 01					
ZAKÁZKA	MATEŘSKÁ ŠKOLA, UL. VZDUŠNÁ 509, LIBEREC K.Ú. LIBEREC, P.P.Č. 745			DATUM	LISTOPAD 2011
				STUPEŇ	PASPORT STAVBY
				ČÍSLO ZAKÁZKY	
				MĚŘÍTKO	1 : 100
VÝKRES	PŮDORYS STŘECHY			VÝKR. Č.	7