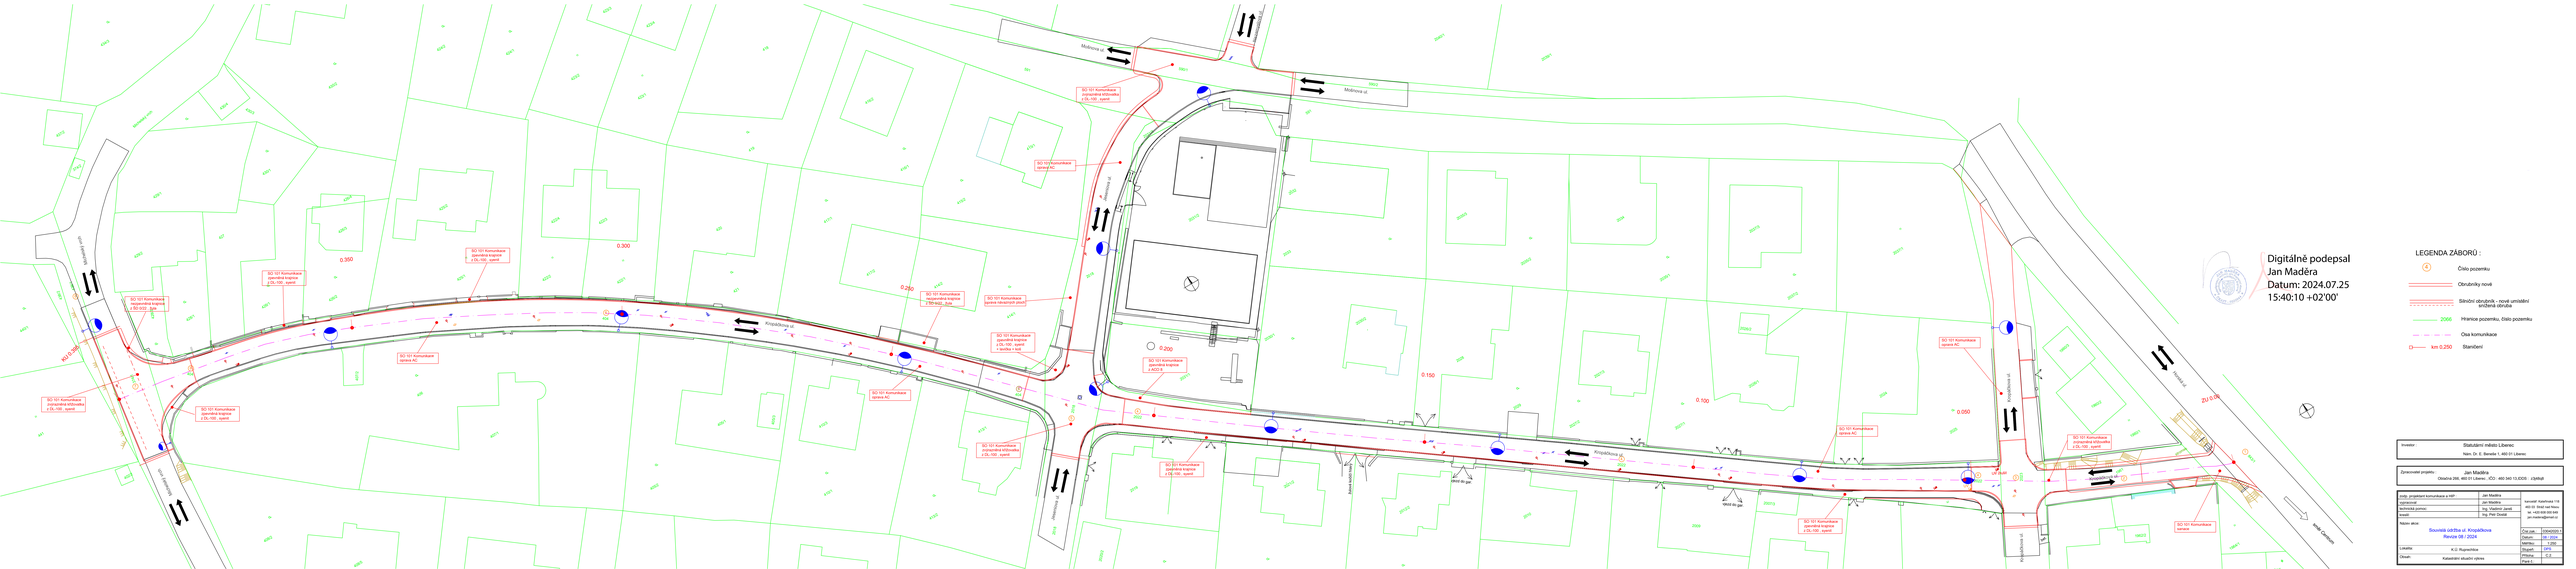
Digitálně podepsal
Jan Maděra
Datum: 2024.07.25
15:40:10 +02'00'
LEGENDA ZÁBORŮ :
Číslo pozemku
Obrubníky nové
Sloupy veřejného osvětlení - nové umístění
Sítě
Hranice pozemku, číslo pozemku
Osa komunikace
km 0.250
Stanovení
Investor:
Statutární město Liberec
Nám. Dr. E. Beneše 1, 460 01 Liberec
Zpracovatel projektu:
Jan Maděra
Oblačná 266, 460 01 Liberec , IČO : 465 340 13,IDDS : z3ijfsd
Odb. projektant komunikace a NIP:
Jan Maděra
servisně-technická 19
460 01 Stráž nad Nisou
tel. +420 606 245 416
e-mail: j.madera@seznam.cz
Jan Maděra
Ing. Vladimír Janáč
Ing. Petr Dvořák
Název akce:
Souvislá údržba ul. Knopáčkova
Revize 08 / 2024
Zak.čís.: 24SKS03-1
Datum: 08 / 2024
Měřítko: 1 :250
Stupeň: DPS
Příloha: D.2
Počet l.: 1
Katastrální situační výkres
Liberec
K.Ú. Rochlice
Digitálně podepsal Jan Maděra
Datum: 2024.07.25 15:40:10 +02'00'