

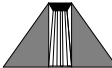
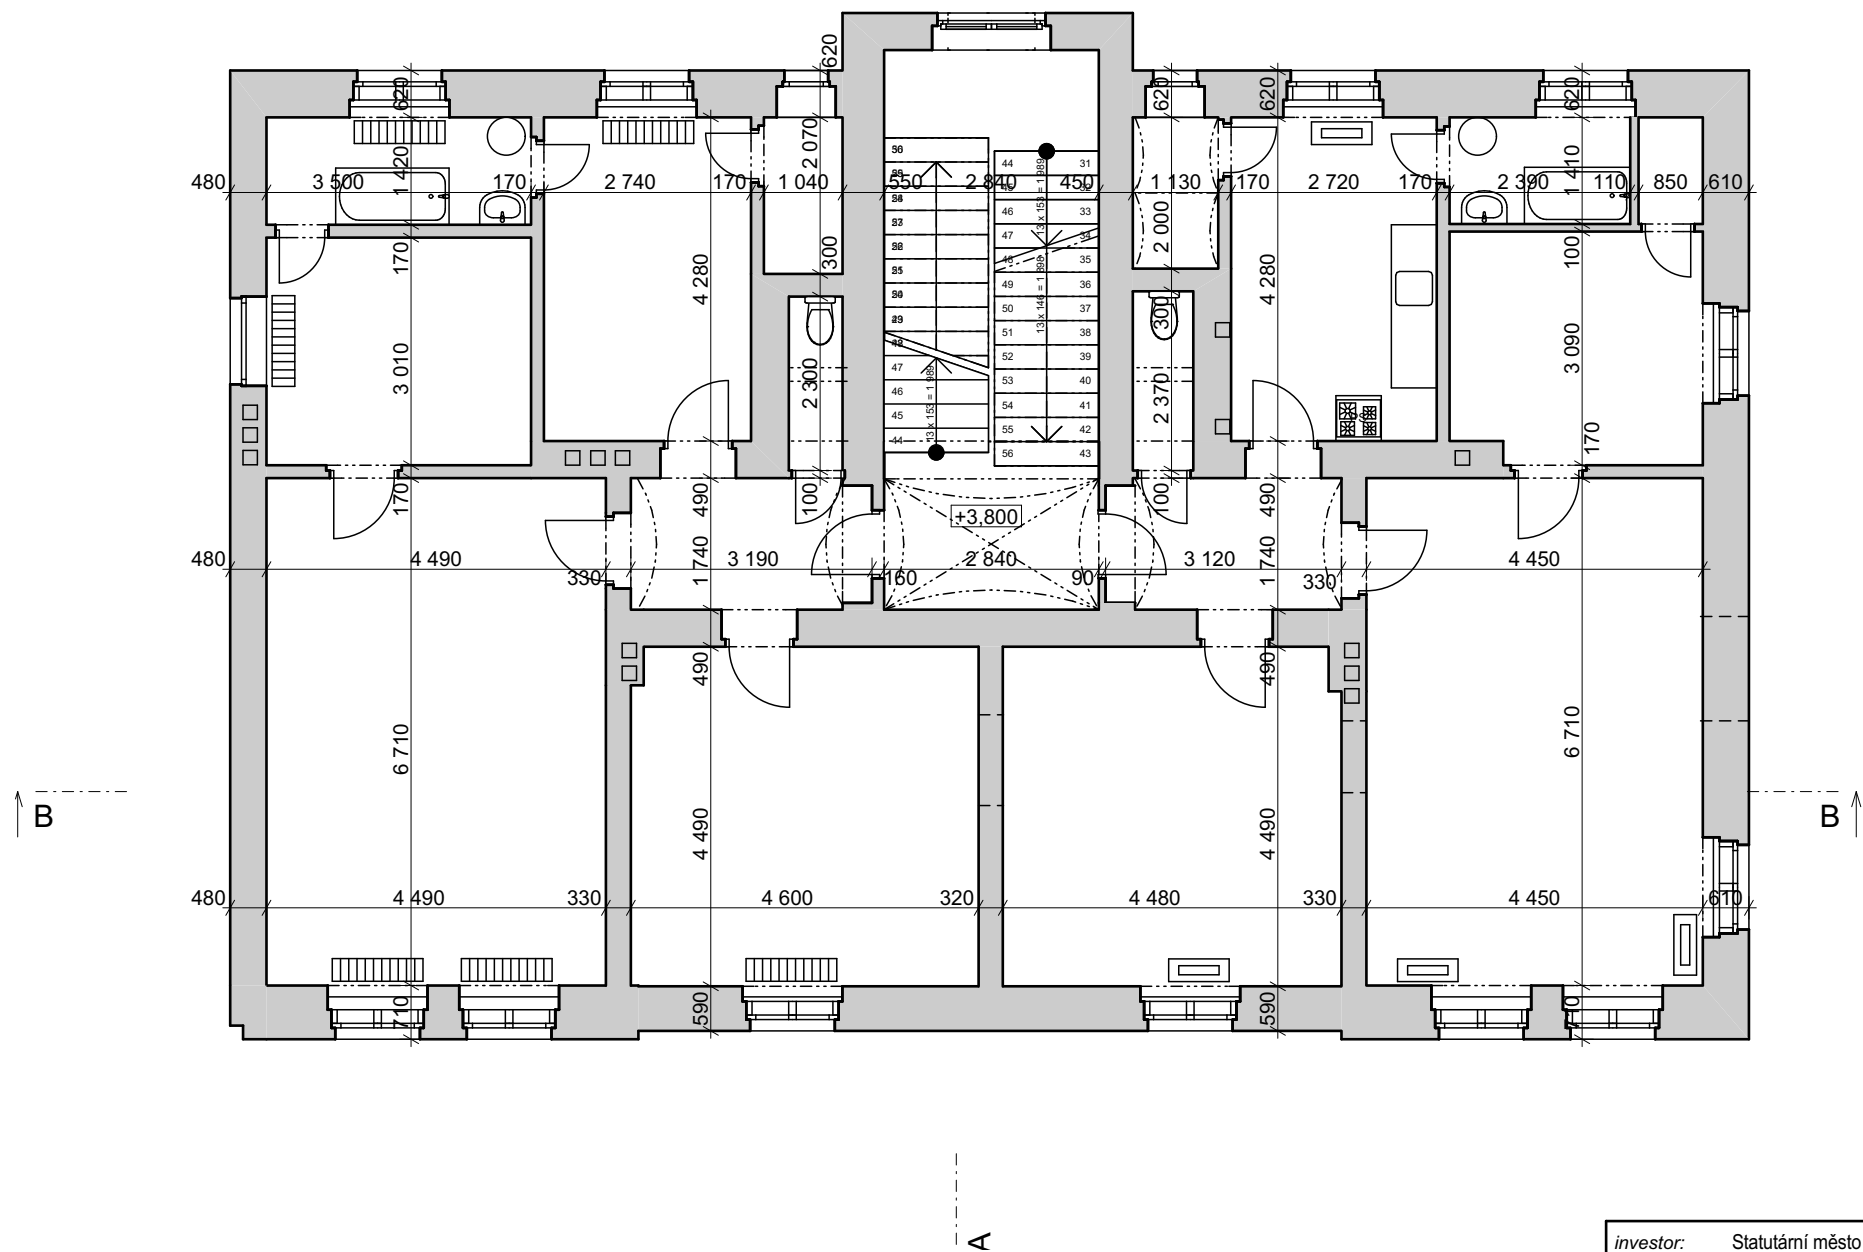
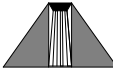


investor: Statutární město Liberec, nám. Dr. E. Beneše 1, 460 59 Liberec 1				<div><div>AGORA ARCHITEKTONICKÝ A STAVEBNÍ ATELIER spol. s r.o. www.agora-liberec.cz</div></div>			
generální projektant stavby:		AGORA spol. s r.o. U Soudu 536/6a, Liberec 2, 460 01 E-mail: agora@agora-liberec.cz , tel. 485 102 666					
vypracoval (projektant):		autorizoval (zodpovědný projektant):		schválil (vedoucí projektant):		zhotovitel části projektu:	
Ing.M.Zrník		Ing.arch.Zrník		Ing.arch. Zrník			
místo:		Žitavská 393/6, Liberec III – Jeřáb, 460 07					
kraj:	Liberecký	st. úřad:	Liberec	obec:	Liberec		
Sociální bydlení města Liberce – Bytový dům F						stupeň PD:	DSP
						datum:	20.7.2017
						formát:	2 x A4
						měřítko:	1:100
						č. zakázky:	2017/671
Zaměření						číslo (ozn.) dokumentu:	01
Půdorys 1.PP							

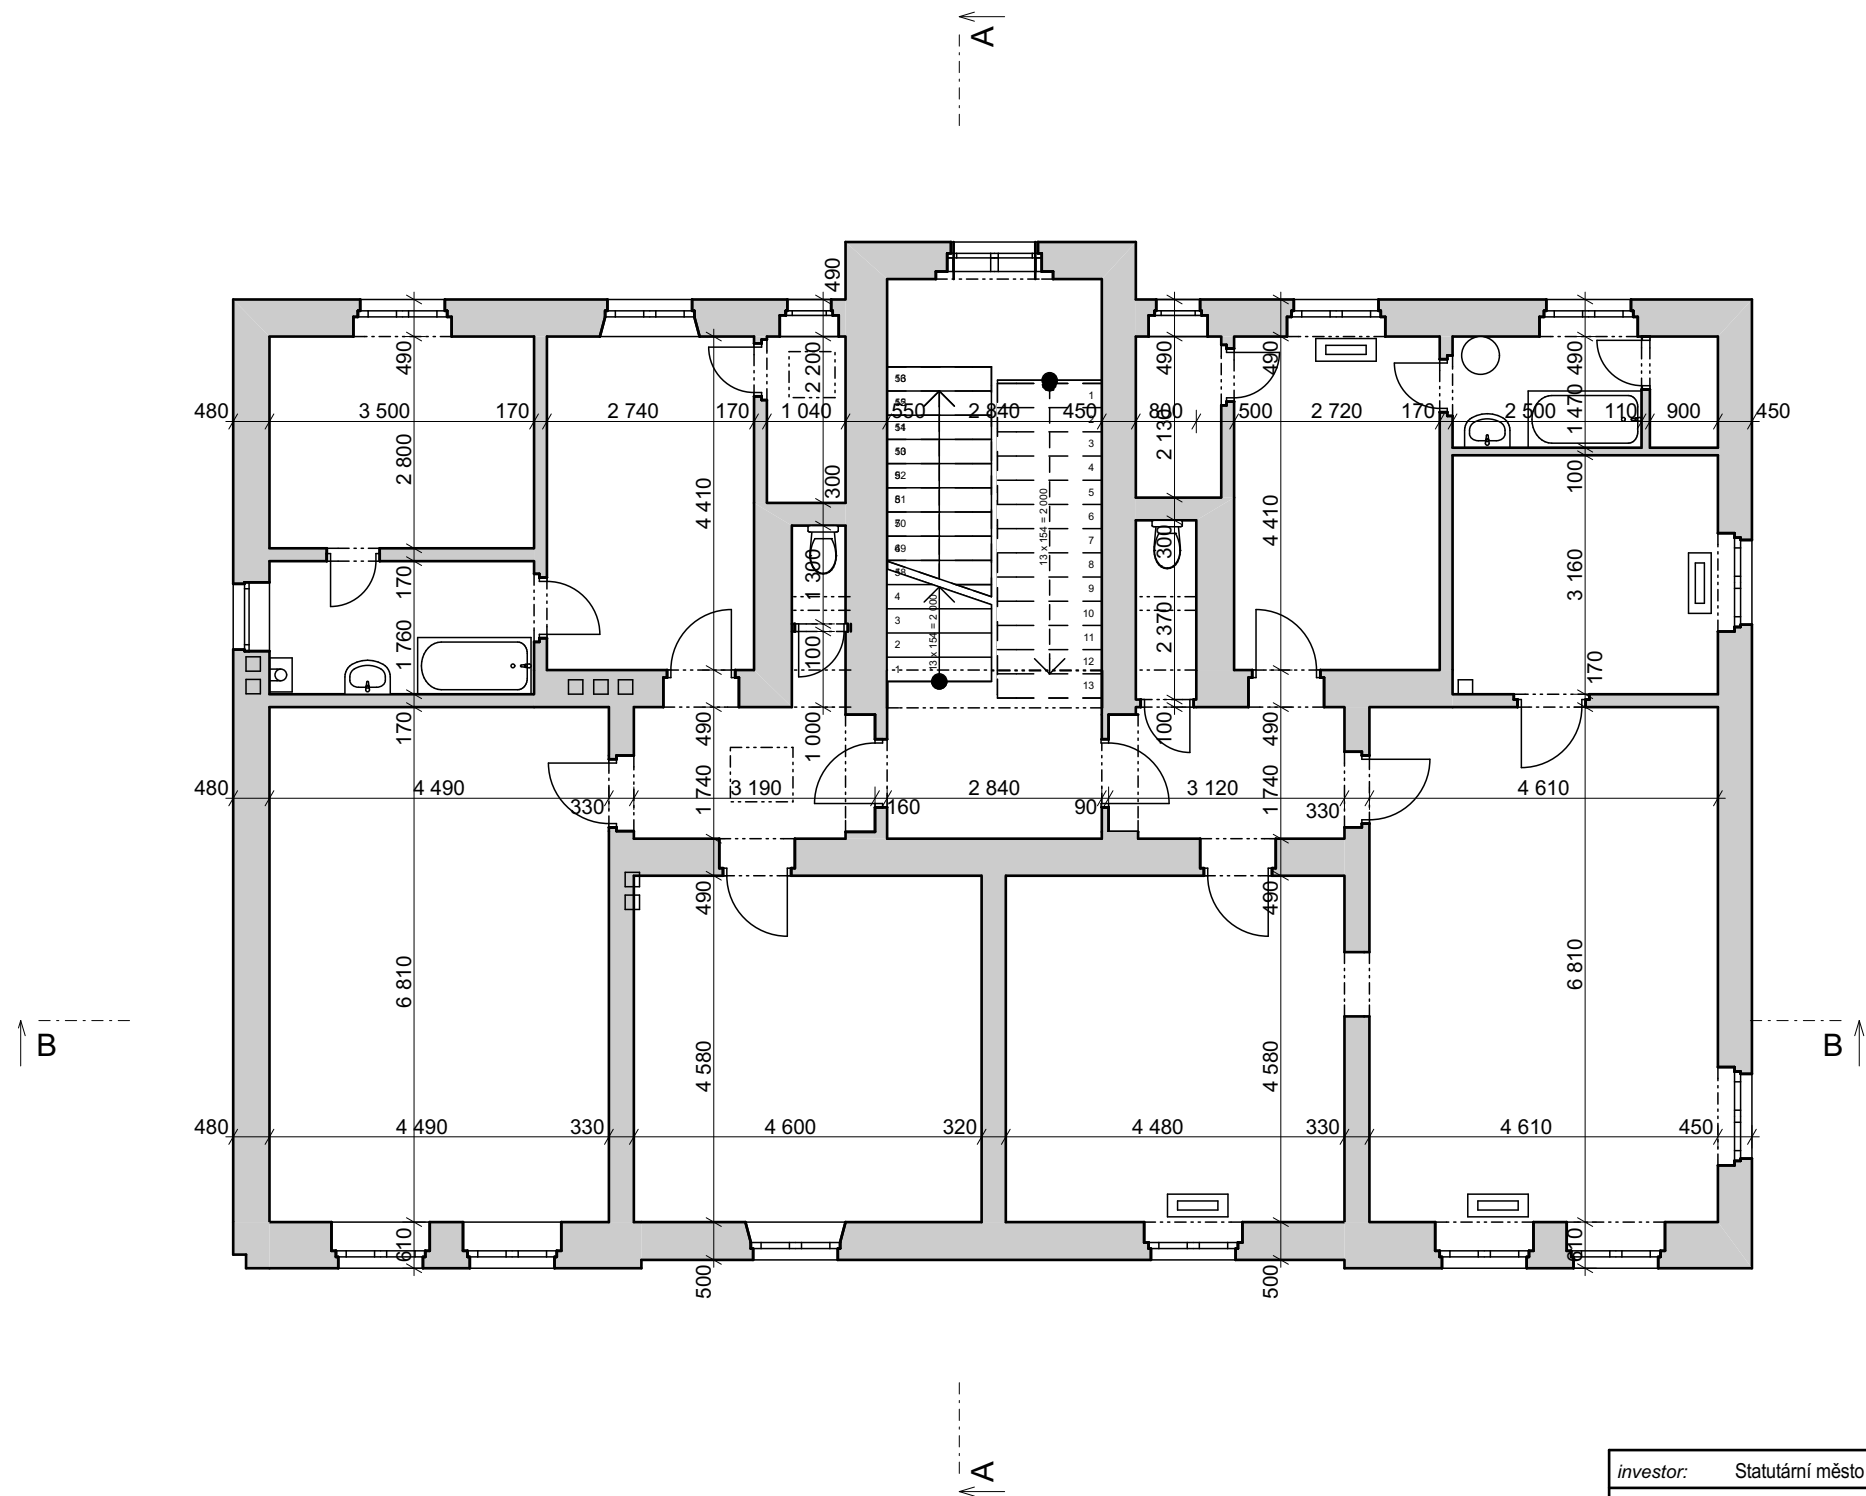

investor: Statutární město Liberec, nám. Dr. E. Beneše 1, 460 59 Liberec 1				<div><div>AGORA ARCHITEKTONICKÝ A STAVEBNÍ ATELIER spol. s r.o. www.agora-liberec.cz</div></div>			
generální projektant stavby:		AGORA spol. s r.o. U Soudu 536/6a, Liberec 2, 460 01 E-mail: agora@agora-liberec.cz , tel. 485 102 666					
vypracoval (projektant):		autorizoval (zodpovědný projektant):		schválil (vedoucí projektant):		zhotovitel části projektu:	
Ing.M.Zrník		Ing.arch.Zrník		Ing.arch. Zrník			
místo:		Žitavská 393/6, Liberec III – Jeřáb, 460 07					
kraj:	Liberecký	st. úřad:	Liberec	obec:	Liberec		
<div>Sociální bydlení města Liberce – Bytový dům F</div> <div>Zaměření</div> <div>Půdorys 2.NP</div>						stupeň PD:	DSP
						datum:	20.7.2017
						formát:	2 x A4
						měřítko:	1:100
						č. zakázky:	2017/671
						číslo (ozn.) dokumentu:	03

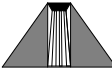

investor: Statutární město Liberec, nám. Dr. E. Beneše 1, 460 59 Liberec 1				<div><div>AGORA ARCHITEKTONICKÝ A STAVEBNÍ ATELIER spol. s r.o. www.agora-liberec.cz</div></div>			
generální projektant stavby:		AGORA spol. s r.o. U Soudu 536/6a, Liberec 2, 460 01 E-mail: agora@agora-liberec.cz , tel. 485 102 666					
vypracoval (projektant):		autorizoval (zodpovědný projektant):		schválil (vedoucí projektant):		zhotovitel části projektu:	
Ing.M.Zrník		Ing.arch.Zrník		Ing.arch. Zrník			
místo:		Žitavská 393/6, Liberec III – Jeřáb, 460 07					
kraj:	Liberecký	st. úřad:	Liberec	obec:	Liberec		
<div>Sociální bydlení města Liberce – Bytový dům F</div> <div>Zaměření</div> <div>Půdorys 3.NP</div>						stupeň PD:	DSP
						datum:	20.7.2017
						formát:	2 x A4
						měřítko:	1:100
						č. zakázky:	2017/671
						číslo (ozn.) dokumentu:	04



