



KROV - DÍLČÍ ŘEZY
M 1:75

ŘEZ D-D
m 1:75

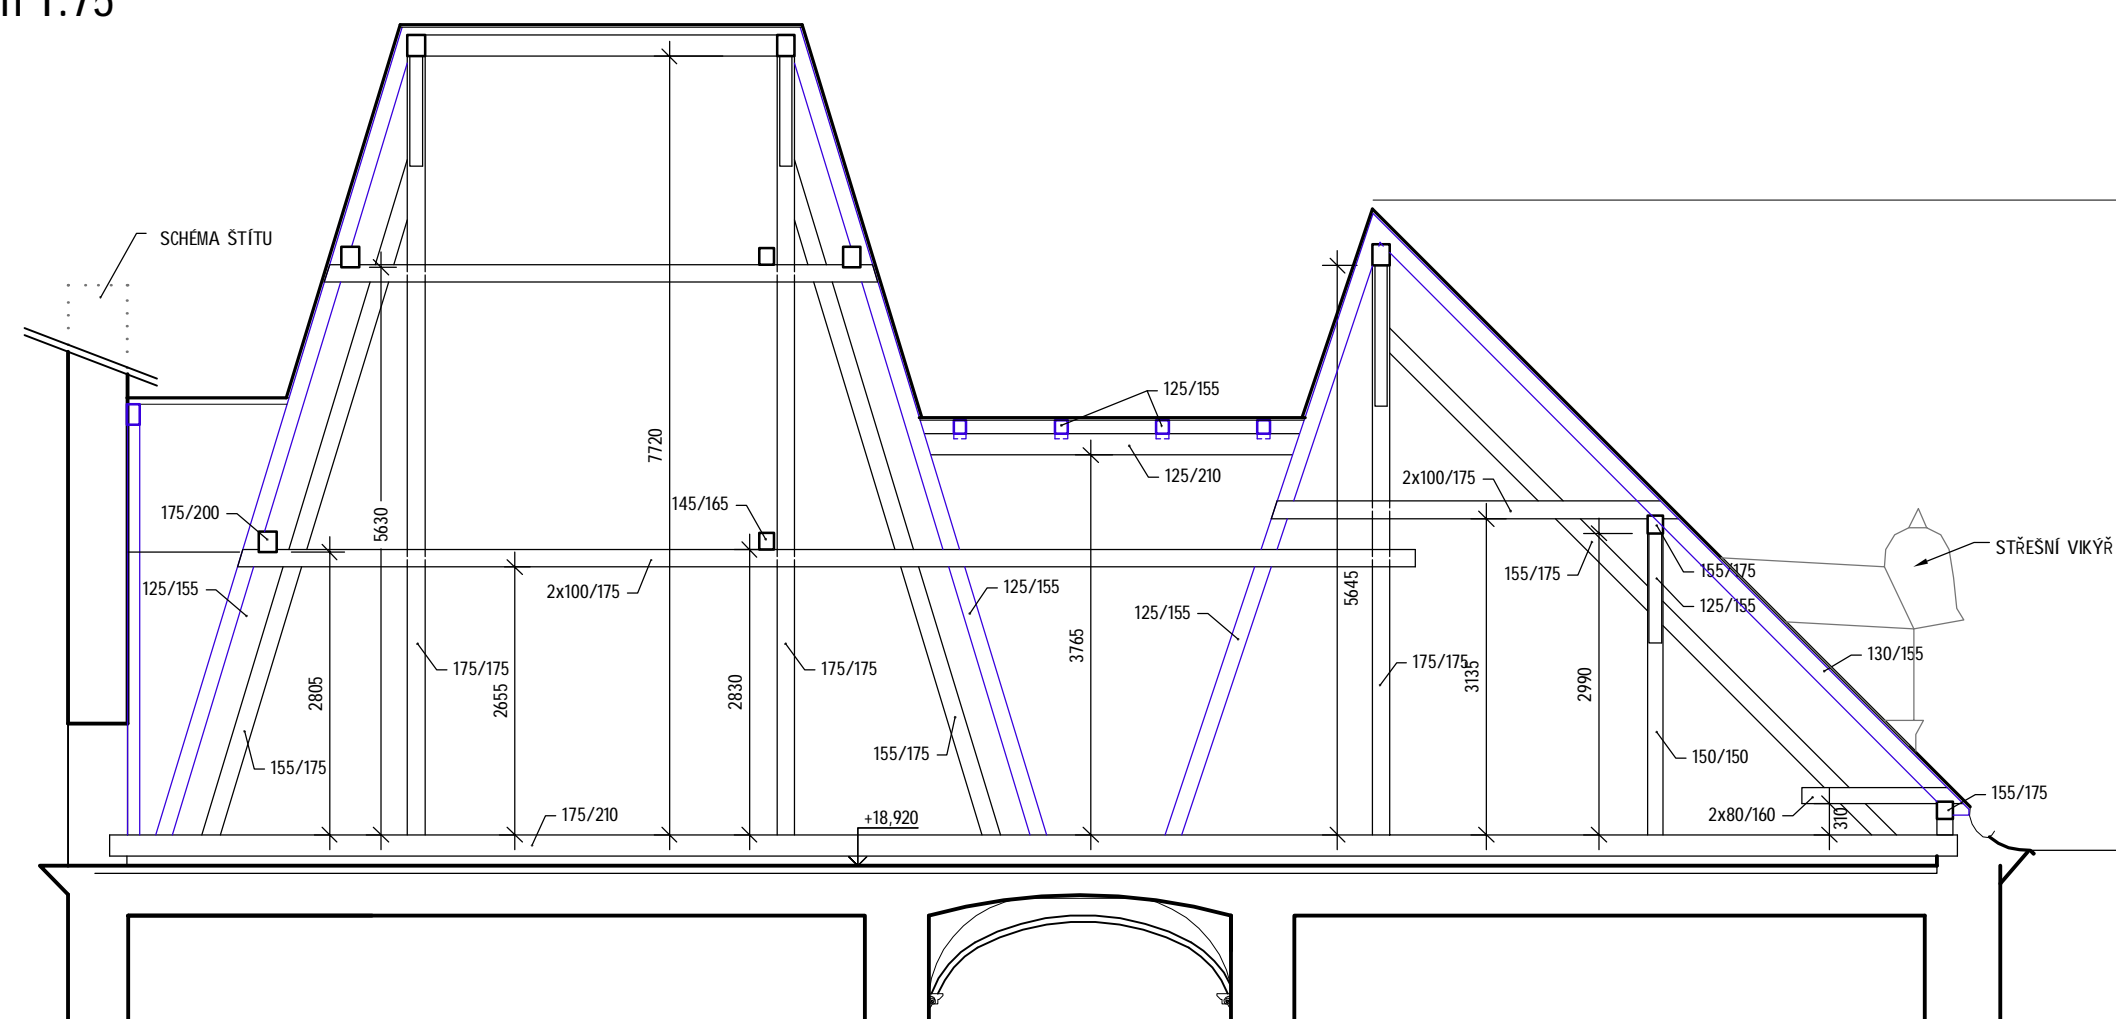


ŘEZ C-C

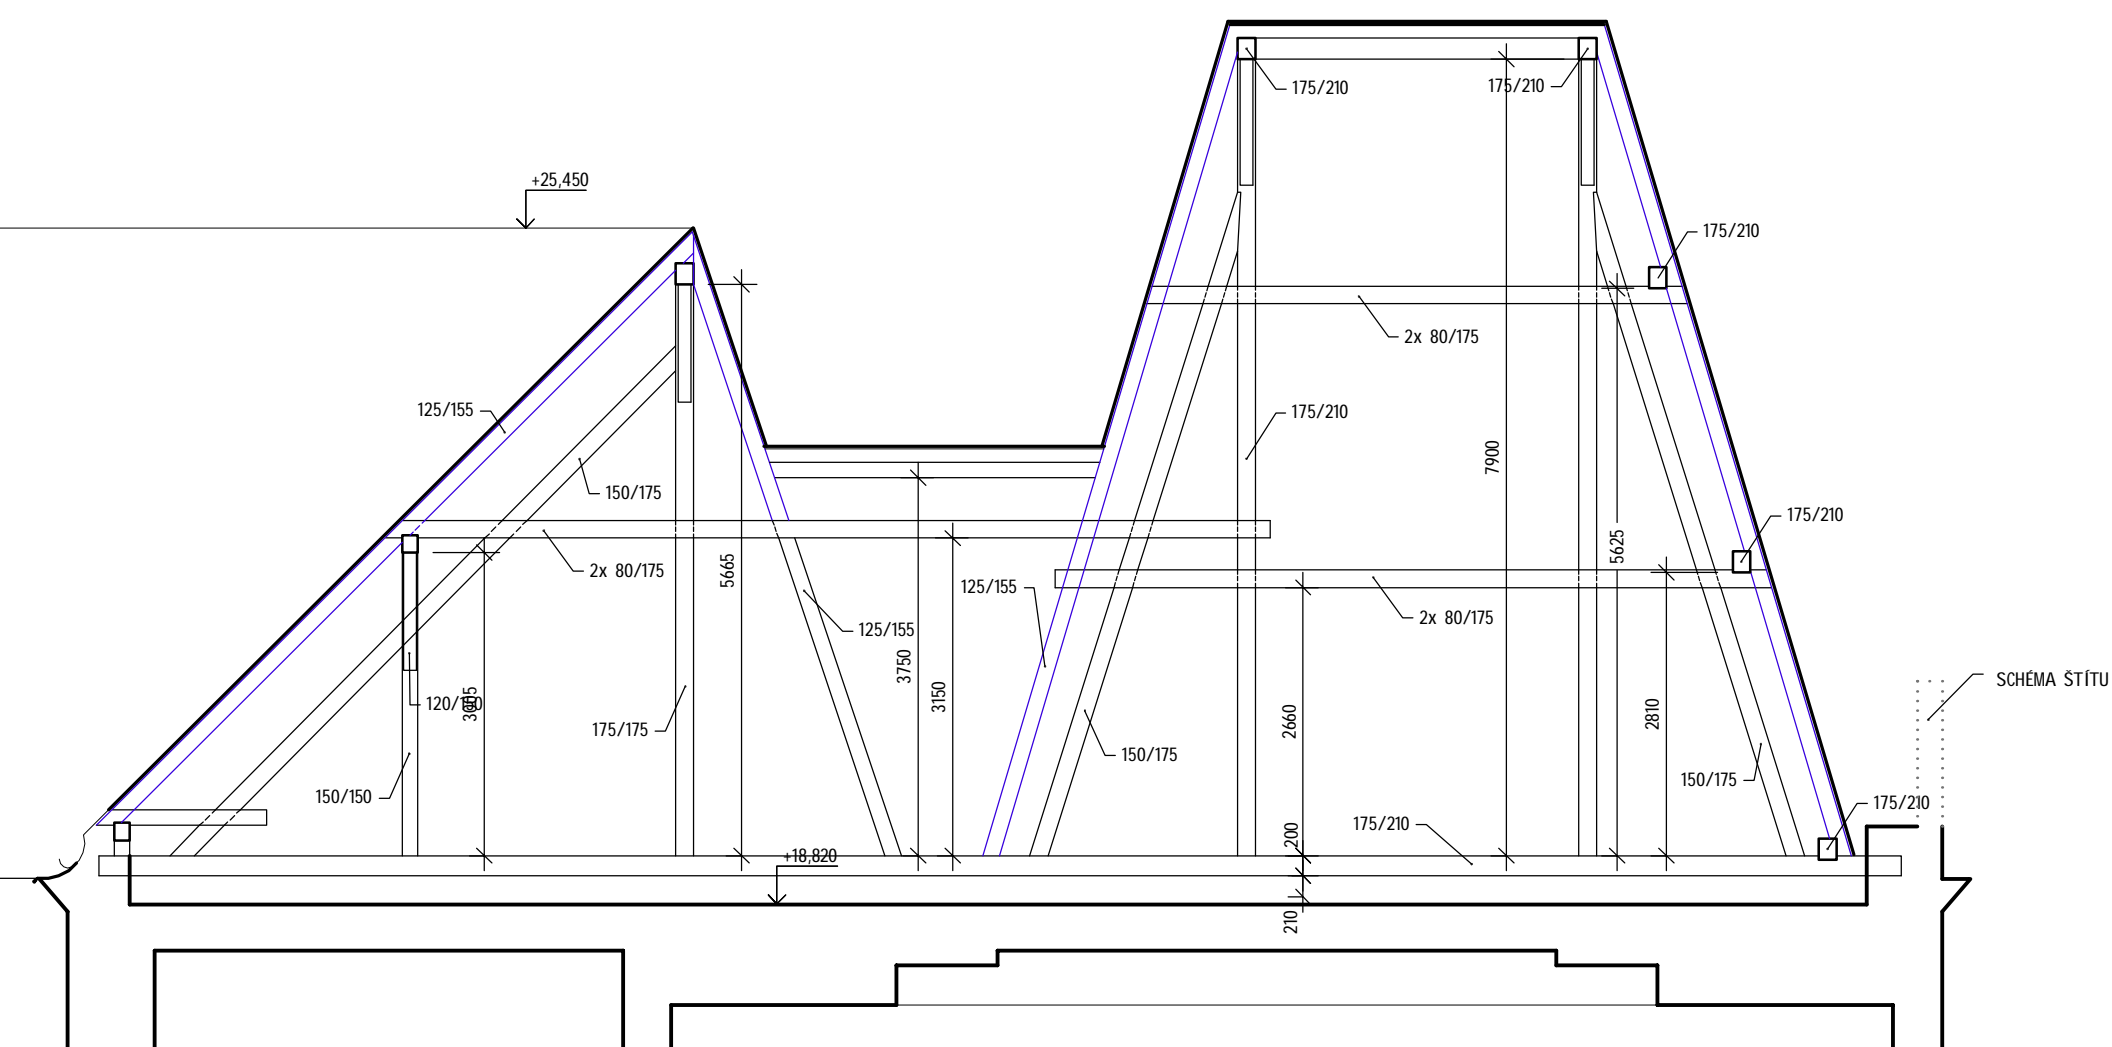


ŘEZ C-C


ŘEZ G-G
m 1:75

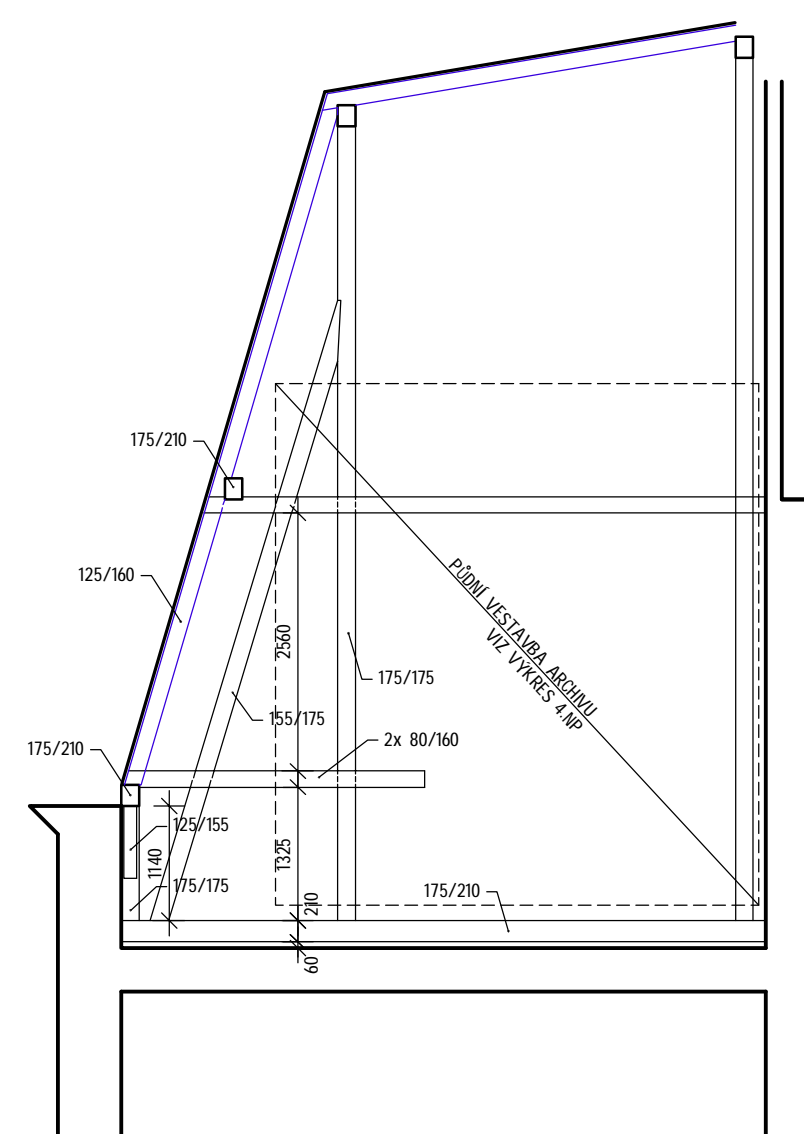

ŘEZ E-E
m 1:75

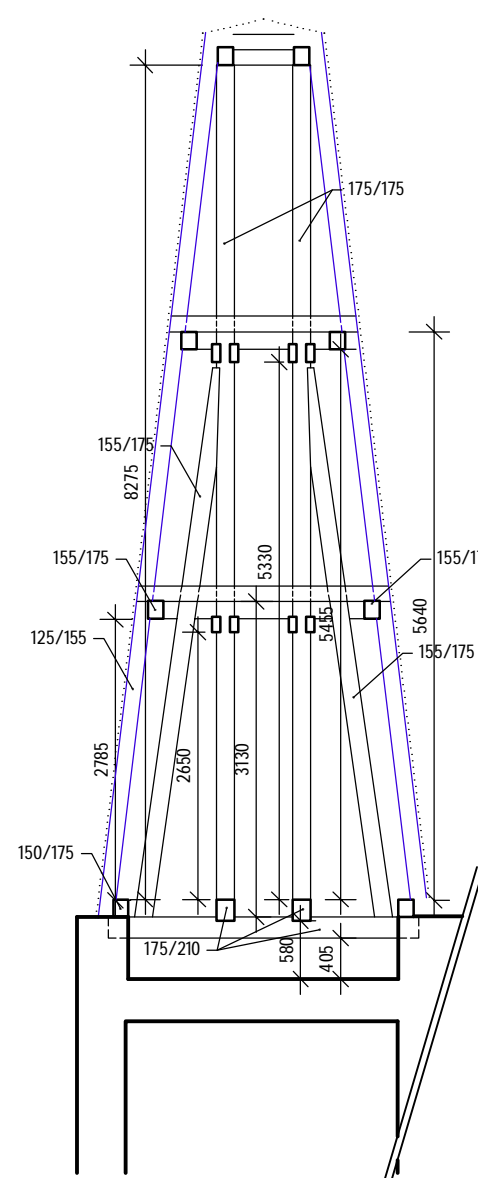

ŘEZ F-F
m 1:75

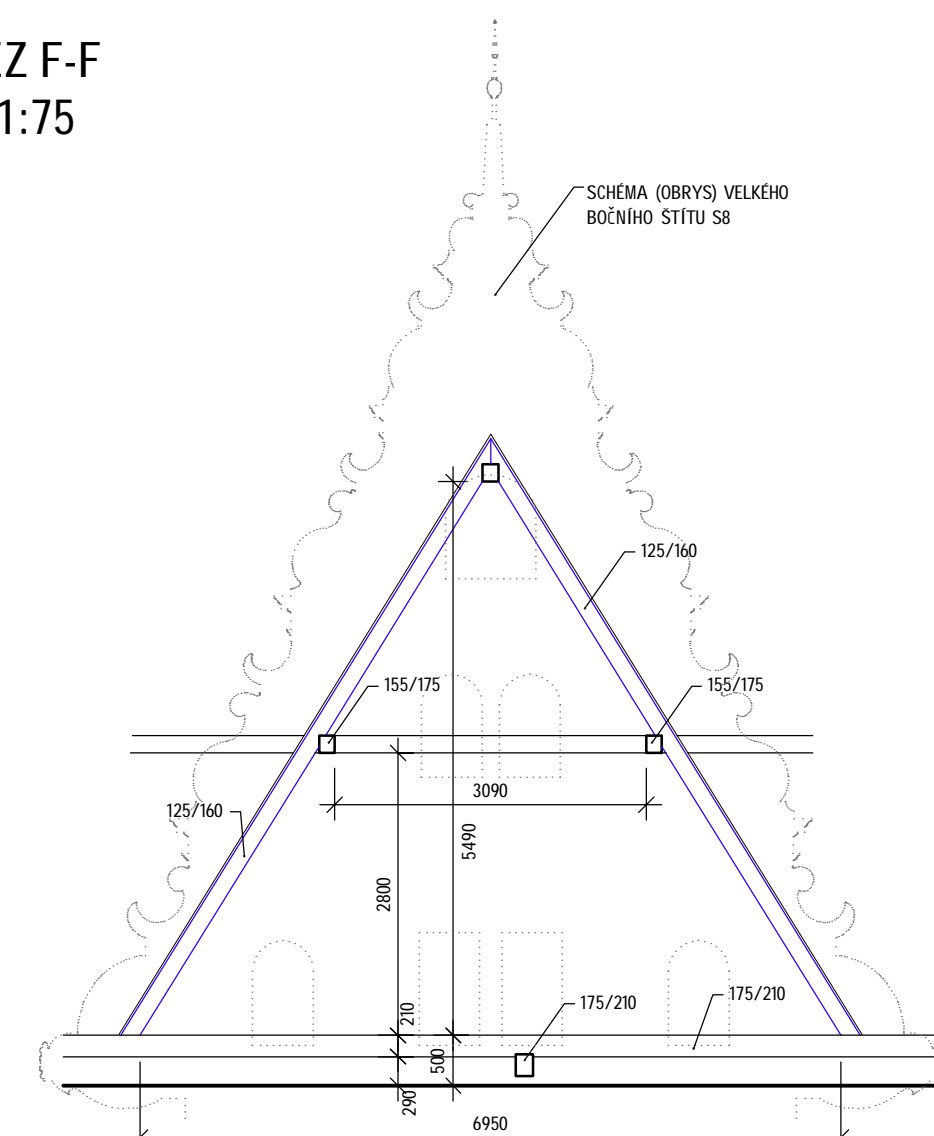**POZNÁMKY:**


• ZAMĚŘENÍ BYLO PROVEDENO ZA PLNĚHO POBYTU KOTY, MÍSTY S OMEZENÝM PŘÍSTUPEM, ČI CELA BEZ PŘÍSTUPU (ROHOVÁ SNÍŽENÁ PODKROVÍ S PŮDÍ VESTAVBOU, VŽEVOBĚ NÁSTAVBY, DLATKOVÝ KRYTÍ Š.L.). ROZMĚRY PŮDÍ JEDNOTLIVÝCH VESTAVBOVÝCH PRVKŮ KROVU, KTERÉ NEBYLO MOŽNO KOTVI NEPŘÍSTUPNOSTI ZEMĚTI, JSOU VE VÝKRESE POUZE ORIENTAČNĚ, KVŮLI DOUVĚŘENOSTI KE KONSTRUKCI. V ŘEZECH NEJEDNO KOTVU PROPLÝ POPSÁNY.

• TLUSTŤ STYČNÝCH STĚN JSOU PŘEVZATY Z PŮVODNÍ KONSTRUKCE, BEZ LEŠENÍ FASÁDY NEJDE DOMĚŘIT

• PROSTYKY BŮV. JEDN. KOTVY A PŘEVZATÝ Z PŮVODNÍHO PODKLADU A UPRAVENÝ OBĚ PŮVODNÍ KONSTRUKCE. JEDNÁ SE

• O PŮVODNÍ ORIENTAČNÍ HRANU.

• NĚKTERÉ KOTVY MOHOU BÝT ORIENTAČNĚ (S PŘESNOSTÍ DO 100mm) A TO VZLEDLEM KE KŘIVOSTI STĚN A NESNADNĚ KONFRONTACI SE STĚNOVÝM SYSTÉMEM 4.NP, ČI OMEZENÍMÚ PŘÍSTUPU.

Investor:	Statutární město Liberec Nám. Dr. E. Beneše 1 460 09 Liberec				Schéma		
Generální projektant:	STORING spol.s r.o. V Horkách 94/5 460 07 Liberec 9 tel.: 485 388 111 e-mail: info@storing.cz						
Projektant část PD:	STORING spol. s r.o. V Horkách 94/5 460 07 Liberec 9 tel.: 485 388 111 e-mail: info@storing.cz						
			±0,000=357,130		B.p.v.		
Místo stavby:	Liberec	HP:	Ing. Petr Pošpilil		Číslo zak.:	1001 Z	
Kraj:	Liberecký	HAP:			Formát:	8 x A4	
Katastrální území:	Liberec	Odpovědný projektant:	Ing. Zbyněk Chládek		Datum:	10/2010	
Stupeň:	Zaměření stávajícího stavu	Vypracoval:	Ing. Vlastimil Hyška		Měřítko:	1:75	
Název stavby:	Rekonstrukce liberecké radnice Zaměření stávajícího stavu				Číslo part:		
Stavební objekt:							
Část:							
Název dokumentu:	Krov - dílčí řezy						
Kód dokumentu:	1001	Z	000	F4.00.100	109	00	