


LEGENDA MÍSTNOSTI:				
Č.M.	NAZEV MÍST.	PL.	PODLAHA	VÝŠKA
0,1	NAZEV MÍST.	10,0	BETONOVÁ MAZANNA	2,85
0,2	SCHODISTOVÝ PROSTOR	8,9	BETONOVÁ MAZANNA	2,85
0,3	CHODBA	31,7	BETONOVÁ MAZANNA	2,85
0,4	WC	0,9	PVC LAMELY	2,75
0,5	PROJEKNA	35,5	PVC LAMELY	2,75
0,6	GARŽ	20,8	BETONOVÁ MAZANNA	2,45
0,7	SKLEP	10,2	BETONOVÁ MAZANNA	2,85
0,8	SKLEP	9,8	BETONOVÁ MAZANNA	2,85
0,9	SKLEP	10,0	BETONOVÁ MAZANNA	2,85
0,10	SKLEP	12,0	BETONOVÁ MAZANNA	2,85
0,11	SKLEP	8,9	BETONOVÁ MAZANNA	2,85
0,12	SKLEP	8,8	BETONOVÁ MAZANNA	2,85

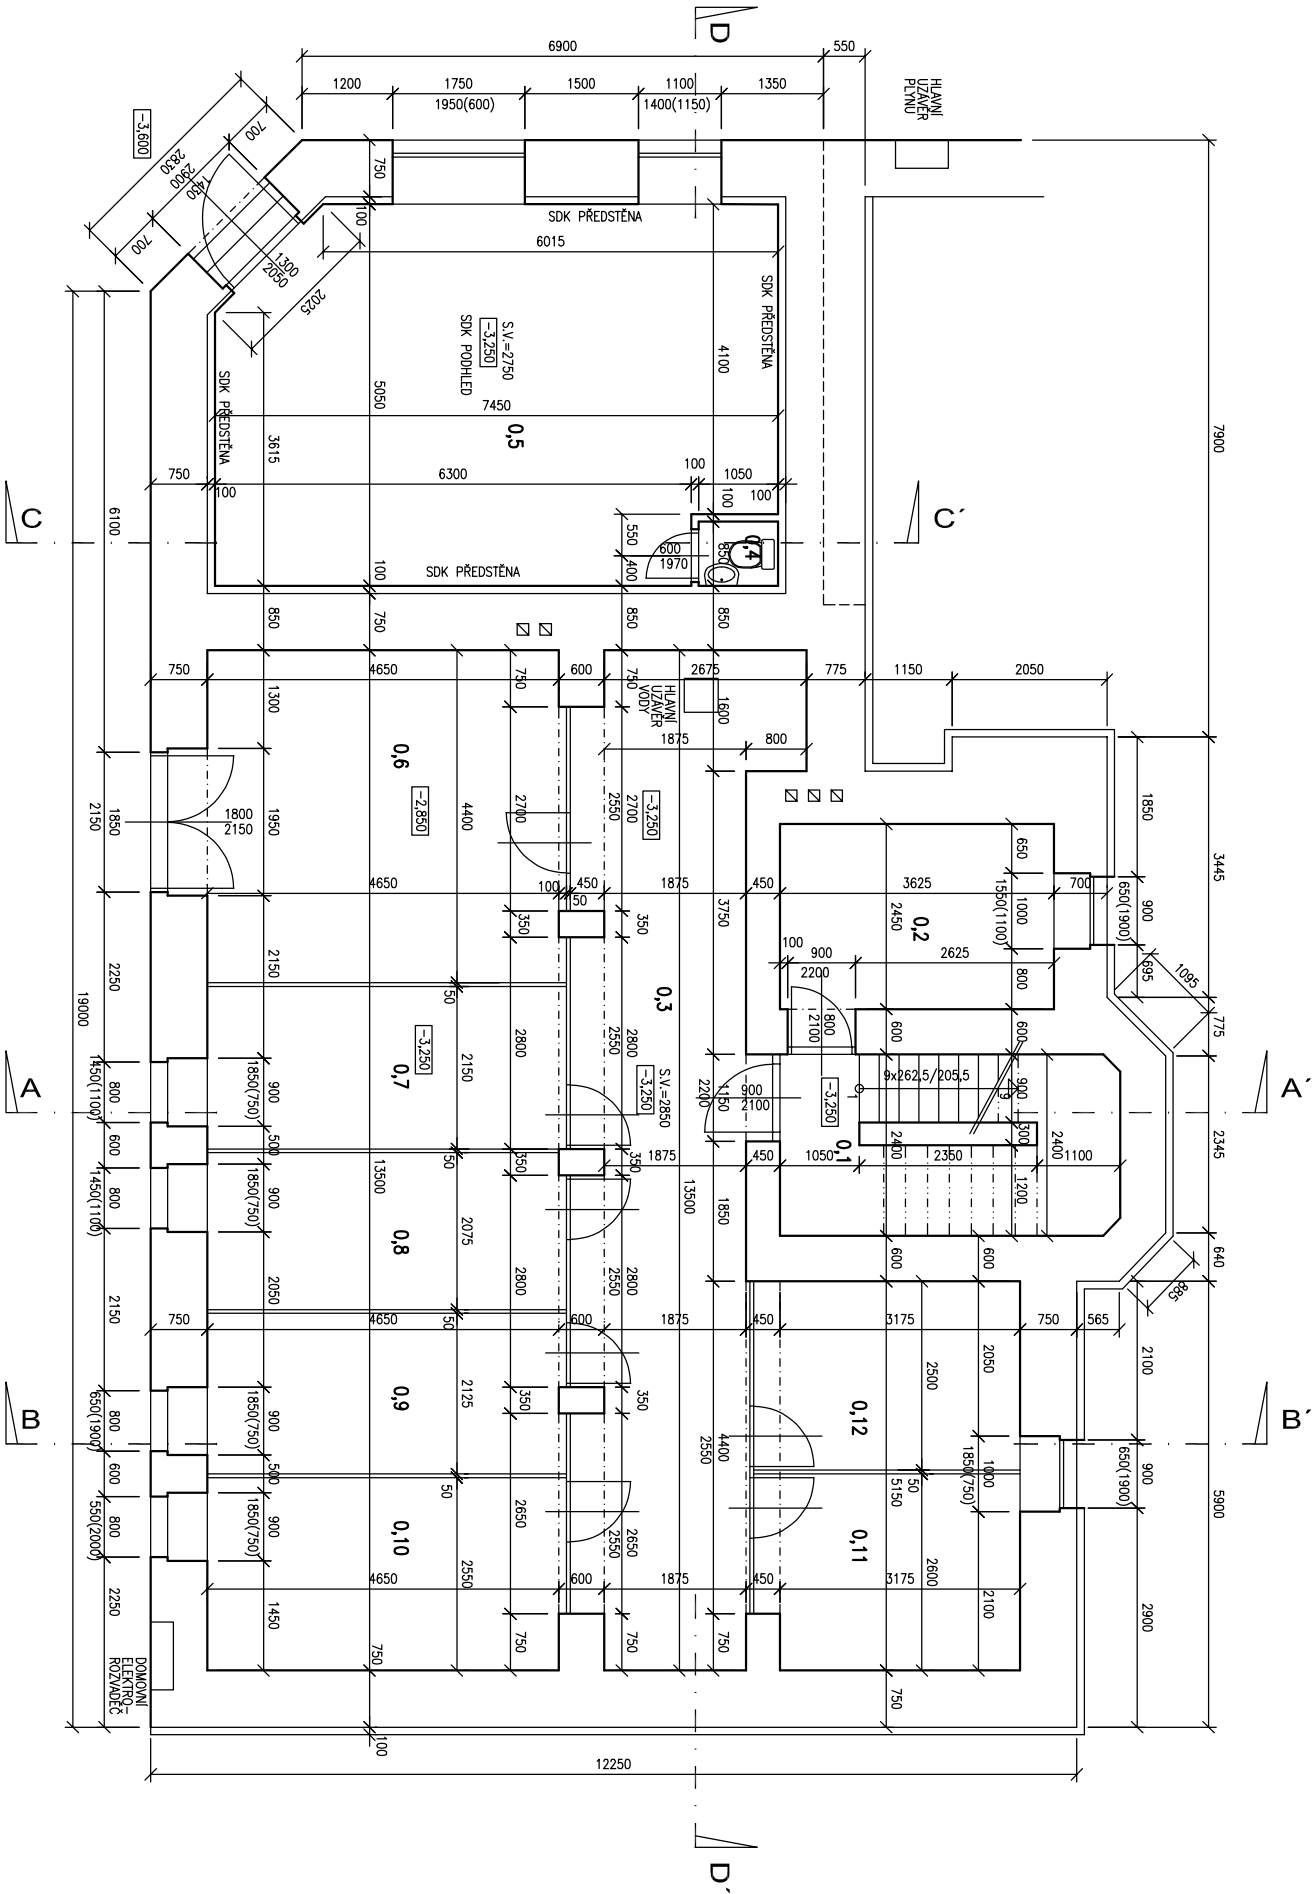

BYTOVÝ DŮM - PASPORT

Sadová 62, Liberec



ved.projektant	Jiří Schneider	Jiří Schneider	Prosětská 234
vypracoval	Jiří Schneider	investor	Statutární město Liberec, Ed. Beneše 1, Liberec
stupeň	posport		ČKAIT 0500991 tel.: 602 632 444

PŮDORYS 1.PP		datum	11/2023
		č.zak.	244-2023
		měřítko	výkr.č. 1 : 100
			D1.1-1