



MAPA KN (1:1000) :



VÝŘEZ MAPY Z UAP (1:500) :

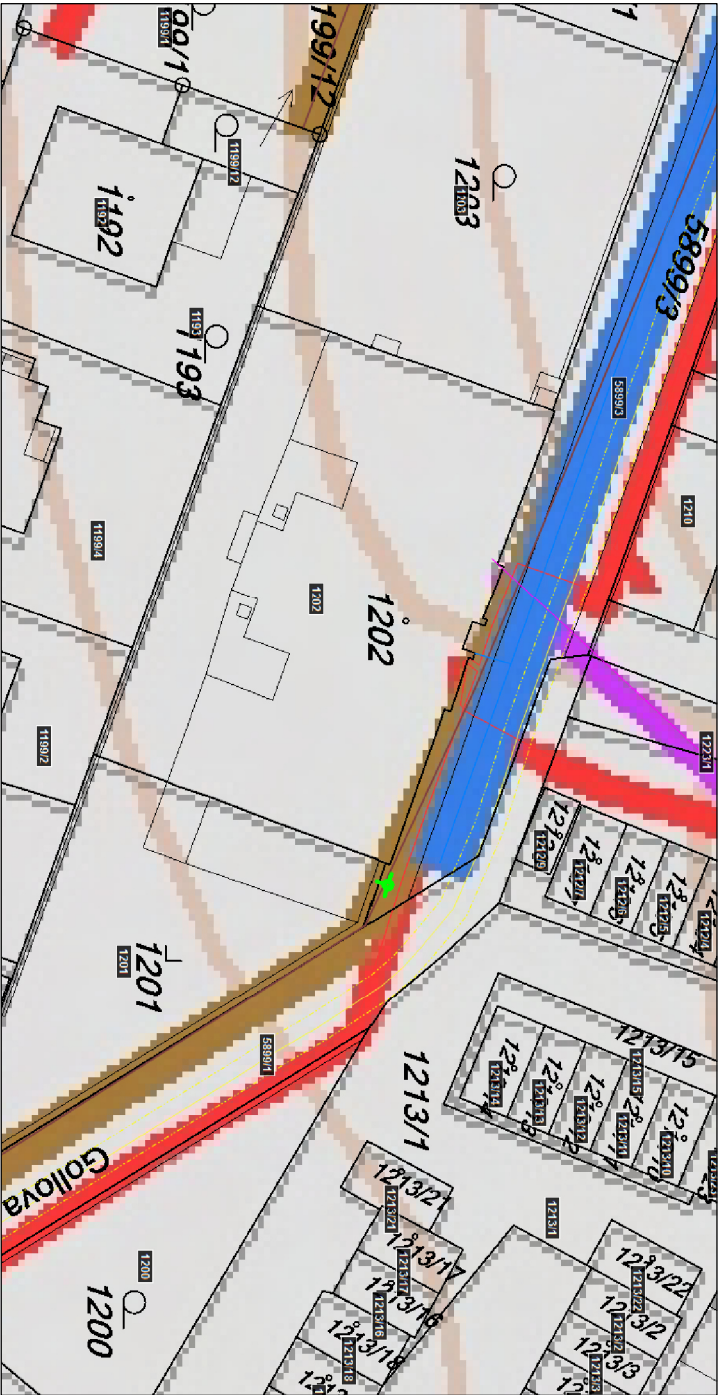

VÝŘEZ MAPY Z KN (1:500) :

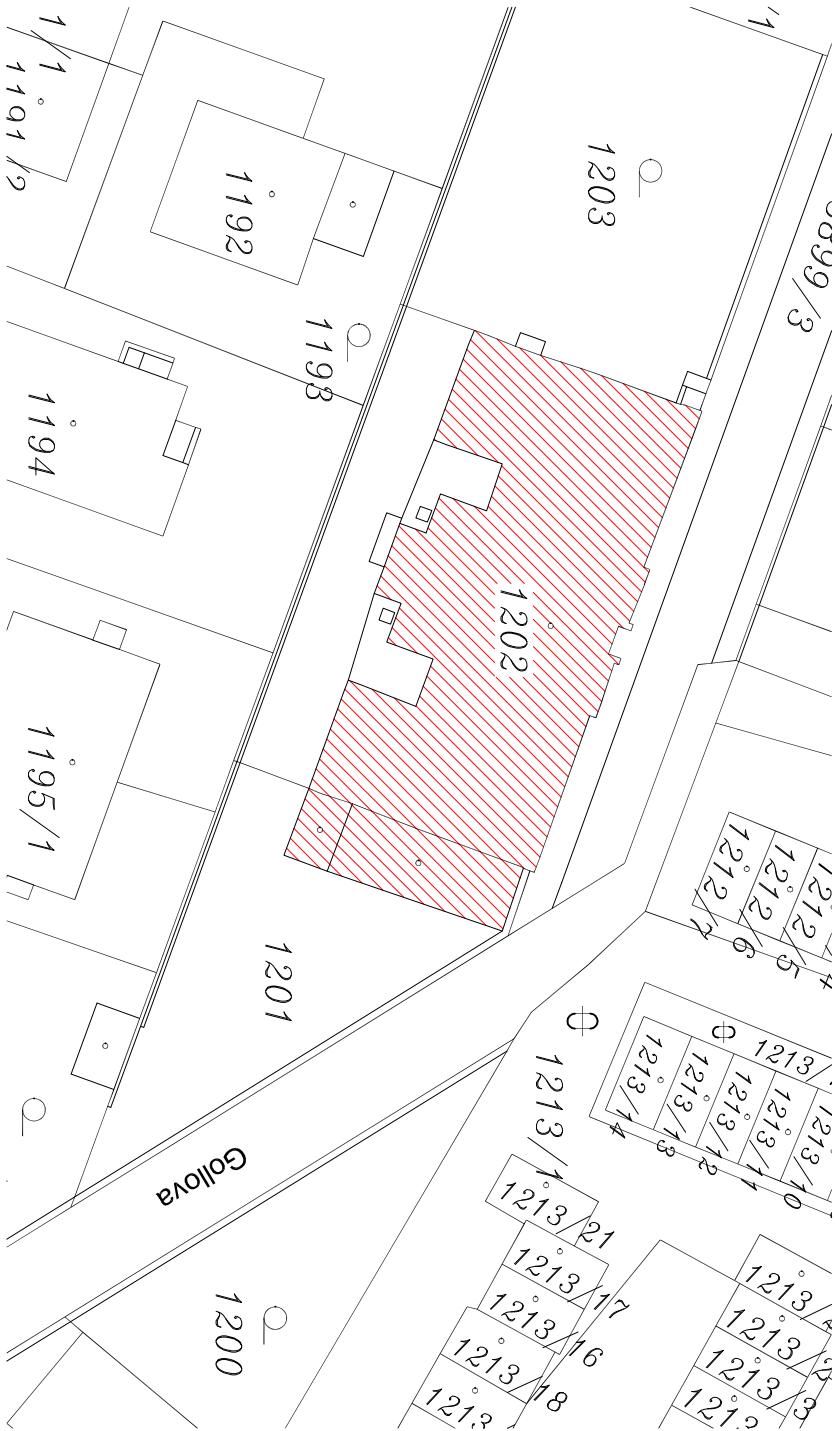

ZODP.PROJEKTANT:		VYPRACOVAL:	
MELICHAR ZDENĚK		MELICHAR ZDENĚK jun.	
KRAJ:		LIBERECKÝ	
OBEČ:		LIBEREC	
INVESTOR:		STATUTÁRNÍ MĚSTO LIBEREC	
nám. Dr. E. Beneše 1, 460 59 Liberec 1		DATUM:	
PASPORŤ OBJEKTU ZAKLADNÍ ŠKOLY GOLLOVA		sopen 2018	
V UL. GOLLOVA čp. 394/4, LIBEREC		FORMÁT:	
MĚŘÍTKO:		A3	
SITUÁČNÍ VÝKRES		PASPORT	
1:1000		016/2018	
C.1		ČÍS.VÝKRESU:	