


ŘEZ C-C'

Měřítko - 1:100

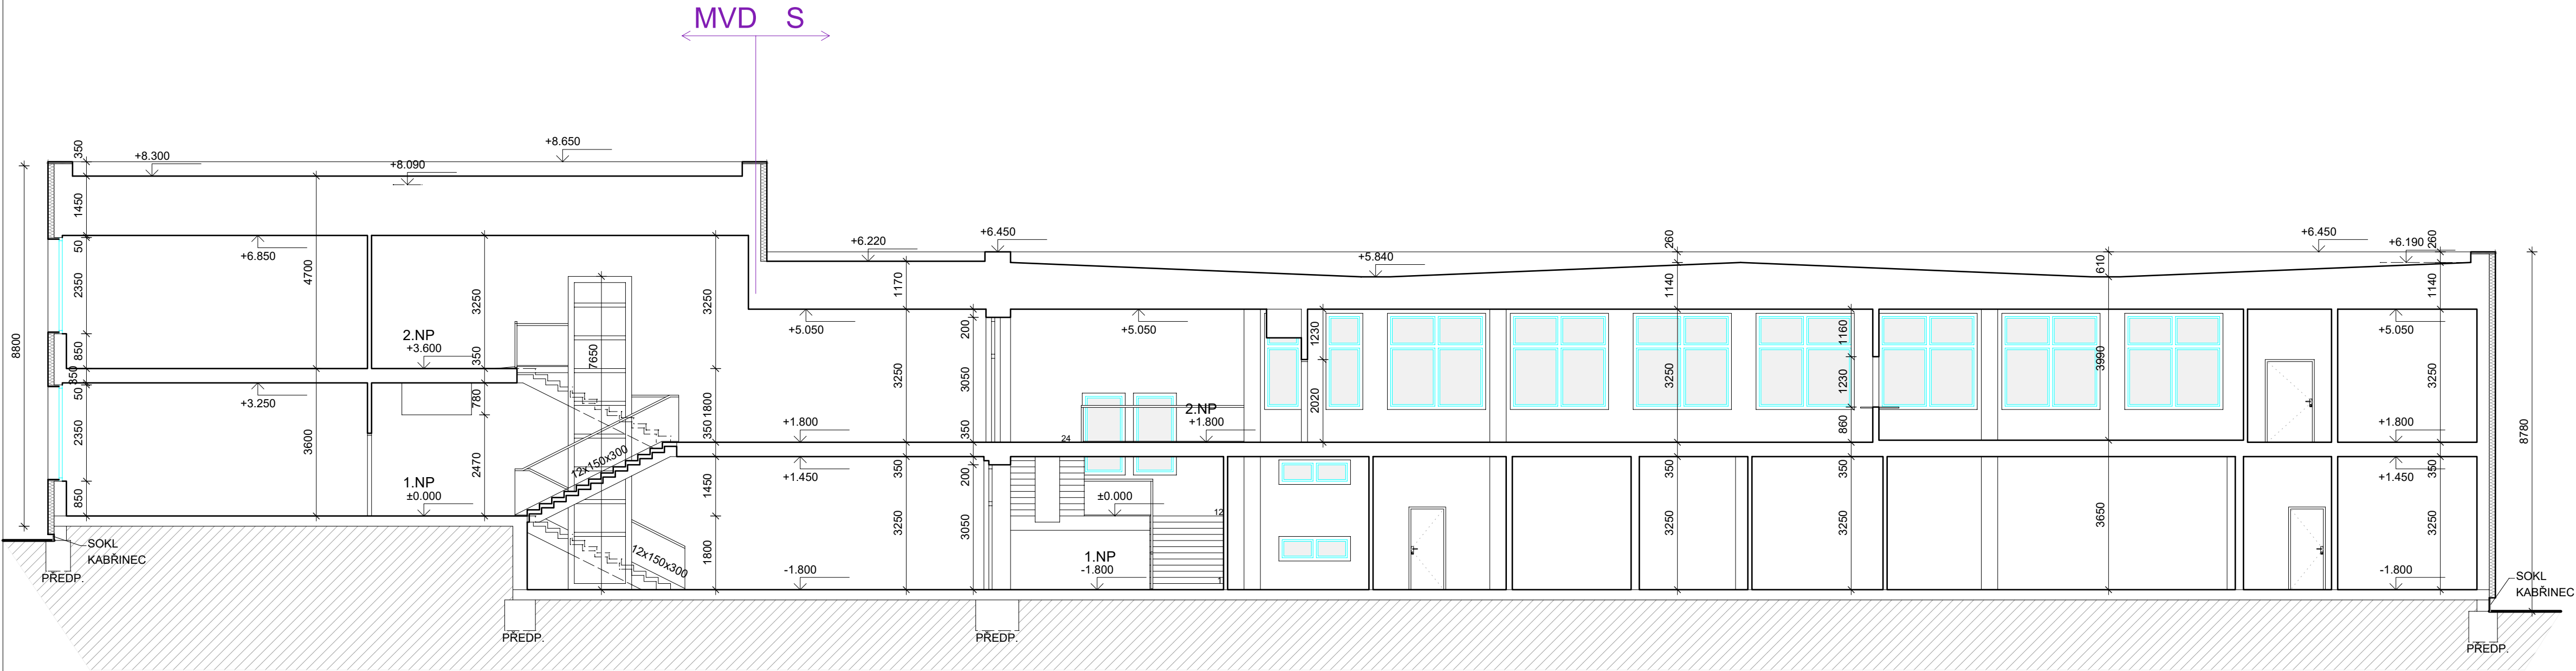

LEGENDA MATERIÁLU:

- STÁVAJÍCÍ ZDIVO (ŽB STĚNOVÝ SYSTÉM, CP, SDK, UMAKART)
- STÁVAJÍCÍ ZEMINA
- STÁVAJÍCÍ TEPELNÁ IZOLACE tl. 150, 50mm
- STÁVAJÍCÍ OKNA

± 0.000 = PODLAHA V 1.NP		PARÉ:	
HLAVNÍ PROJEKTANT:		GENERÁLNÍ PROJEKTANT:	
Ing. arch. Jindřich Kejík FS Vision, s.r.o., IČ: 227 92 902 B. Němcové 54/9, Liberec 5		 FS Vision, s.r.o., IČ: 227 92 902 mobil: +420 777 179 927, email: kejik@fsvision.cz	
KRAJ: Liberecký		OBEČ: Liberec	
INVESTOR: Statutární město Liberec, Nám. Dr. E. Beneše 1, 460 59, Liberec, IČO: 00262978 DIČ: CZ00262978		STUPEŇ PD: PASPORT	
AKCE - NÁZEV, MÍSTO:		FORMÁT: 8xA4	
ZAMĚŘENÍ A ZAKRESLENÍ STÁVAJÍCÍHO STAVU - PASPORT STAVBY: ZŠ ALOISINA VÝŠINA LIBEREC, Aloisina výšina 642, 460 15 Liberec, Parcelní číslo: 1569/172, Obec: Liberec [563889], Katastrální území: Starý Harcov [682390]		MĚŘÍTKO: 1:100	
ČÁST PROJEKTU:		DATUM: 03/2021	
ŘEZ C-C'		ČÍSLO VÝKRESU: D.1.1.08	