


POHLED SEVERNÍ


NA T

Měřítko - 1:100

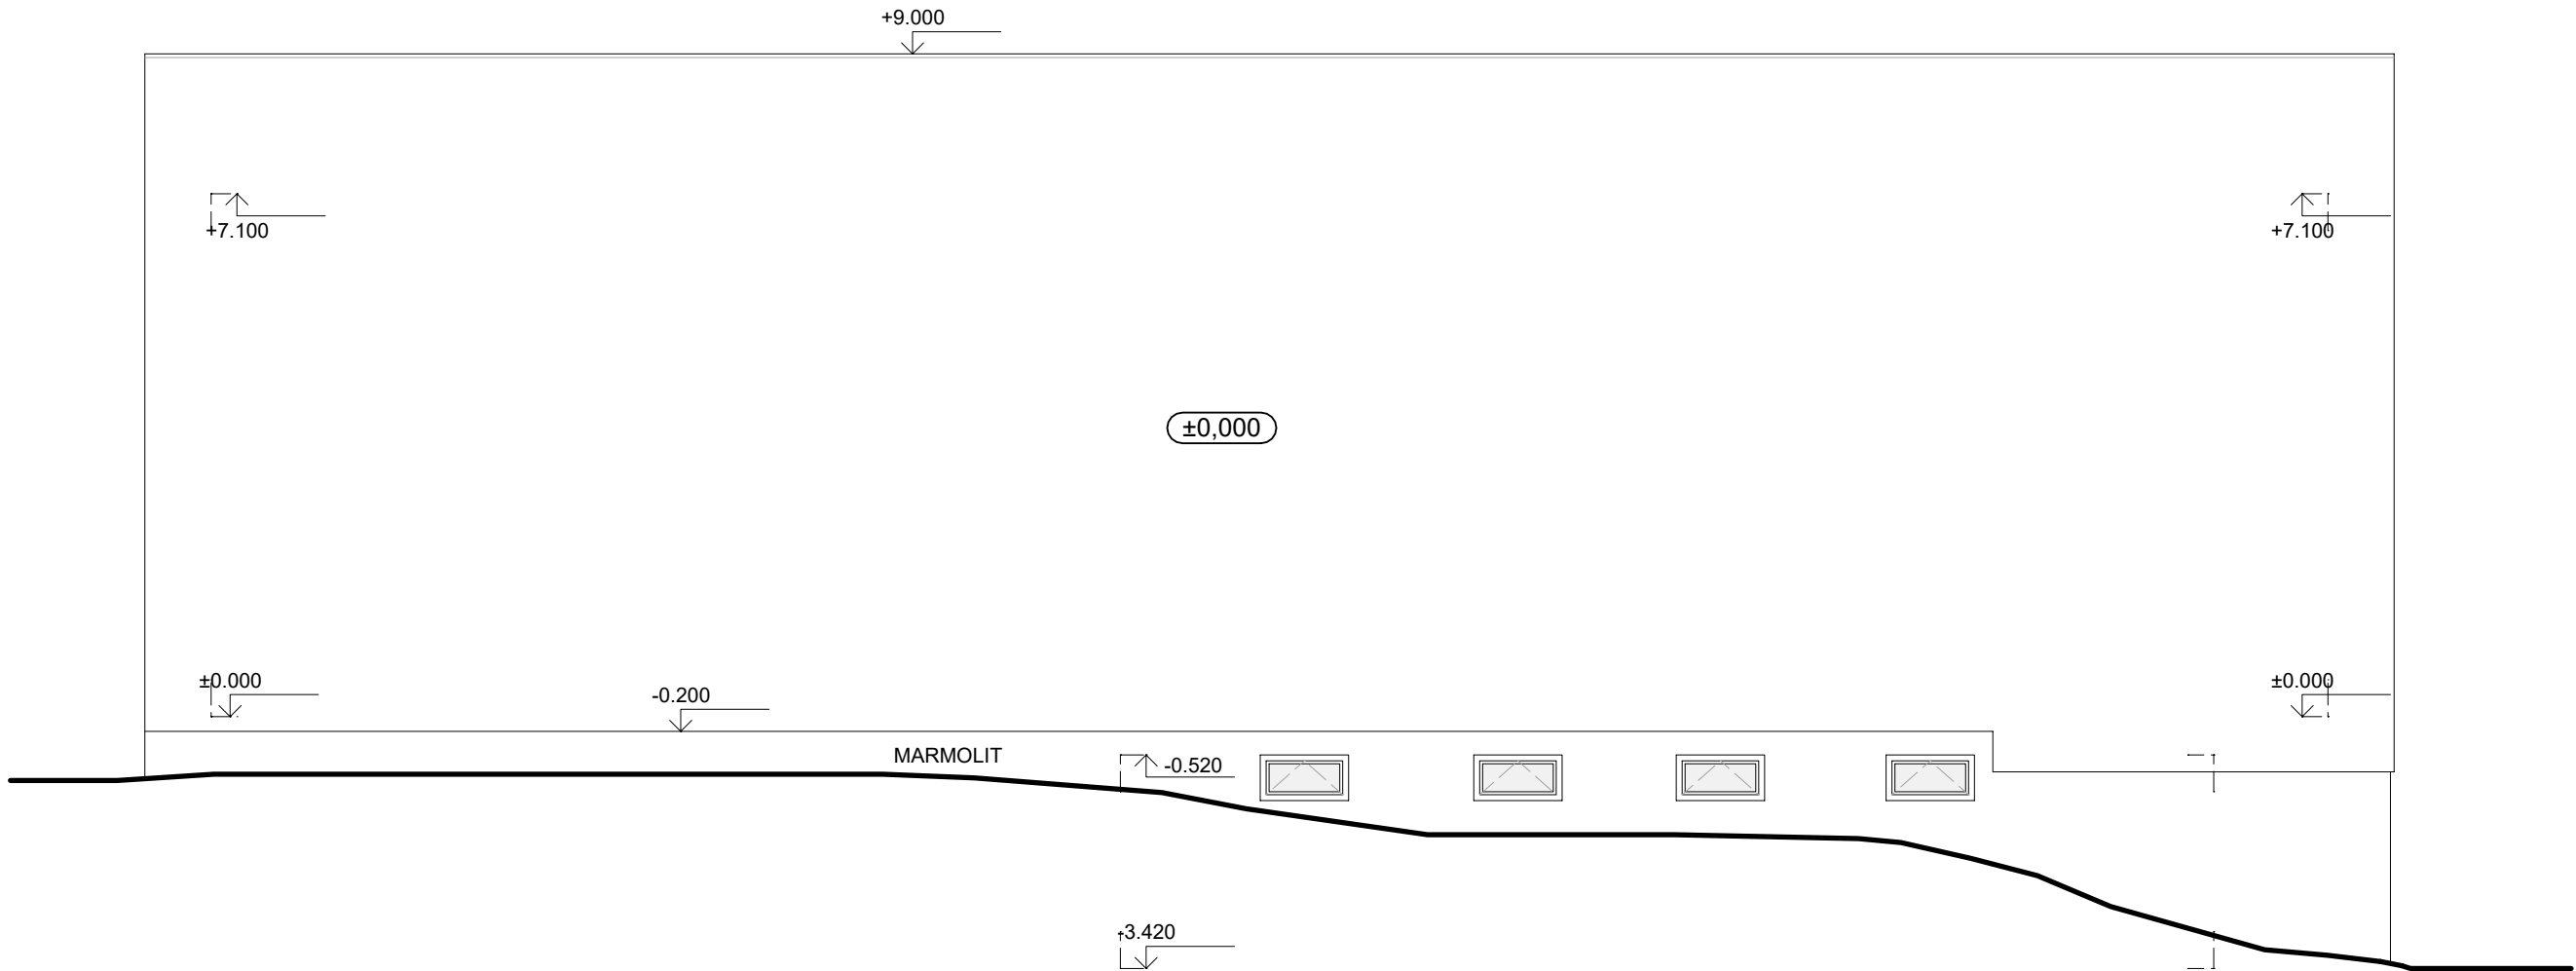

LEGENDA:

±0,000 HLOUBKOVÉ KÓTY

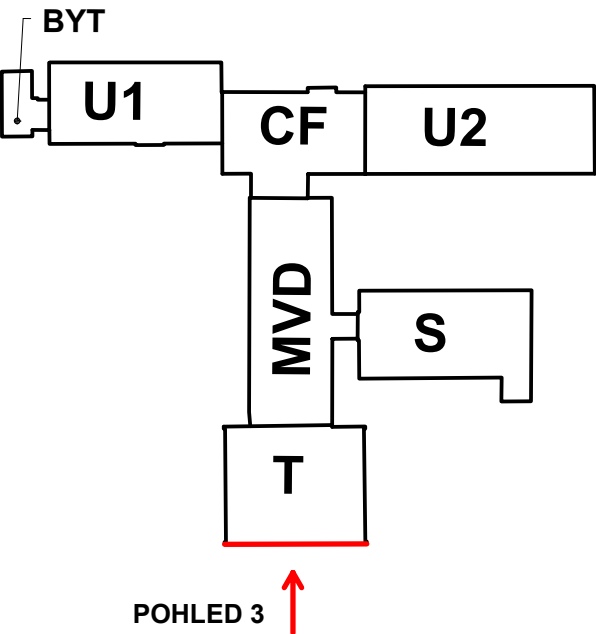

± 0,000 = PODLAHA V 1.NP		PARÉ:
HLAVNÍ PROJEKTANT: Ing. arch. Jindřich Kejík FS Vision, s.r.o., IČ: 227 92 902 B. Němcové 54/9, Liberec 5	VYPRACOVAL: Pavel Kučera Email: kucera@fsvision.cz	GENERÁLNÍ PROJEKTANT:  FS Vision FS Vision, s.r.o., IČ: 227 92 902 mobil: +420 777 179 927, email: kejik@fsvision.cz
	KONTROLOVAL: Ing. Martin Sehnoutka, ČKAIT 0501337 Mobil: 724 653 100 Email: sehnoutka@fsvision.cz	
KRAJ: Liberecký	OBEC: Liberec	STUPEŇ PD:
INVESTOR: Statutární město Liberec, Nám. Dr. E. Beneše 1, 460 59, Liberec, IČO: 00262978 DIČ: CZ00262978		PASPORT
AKCE - NÁZEV, MÍSTO: ZAMĚŘENÍ A ZAKRESLENÍ STÁVAJÍCÍHO STAVU - PASPORT STAVBY: ZŠ ALOISINA VÝŠINA LIBEREC, Aloisina výšina 642, 460 15 Liberec, Parcelní číslo: 1569/172, Obec: Liberec [563889], Katastrální území: Starý Harcov [682390]		FORMÁT: 3xA4
ČÁST PROJEKTU: POHLED 3 - SEVERNÍ POHLED NA T		MĚŘÍTKO: 1:100
		DATUM: 03/2021
		ČÍSLO VÝKRESU: D.1.1.11
		STAV. OBJEKT: