




POHLED SEVERNÍ:

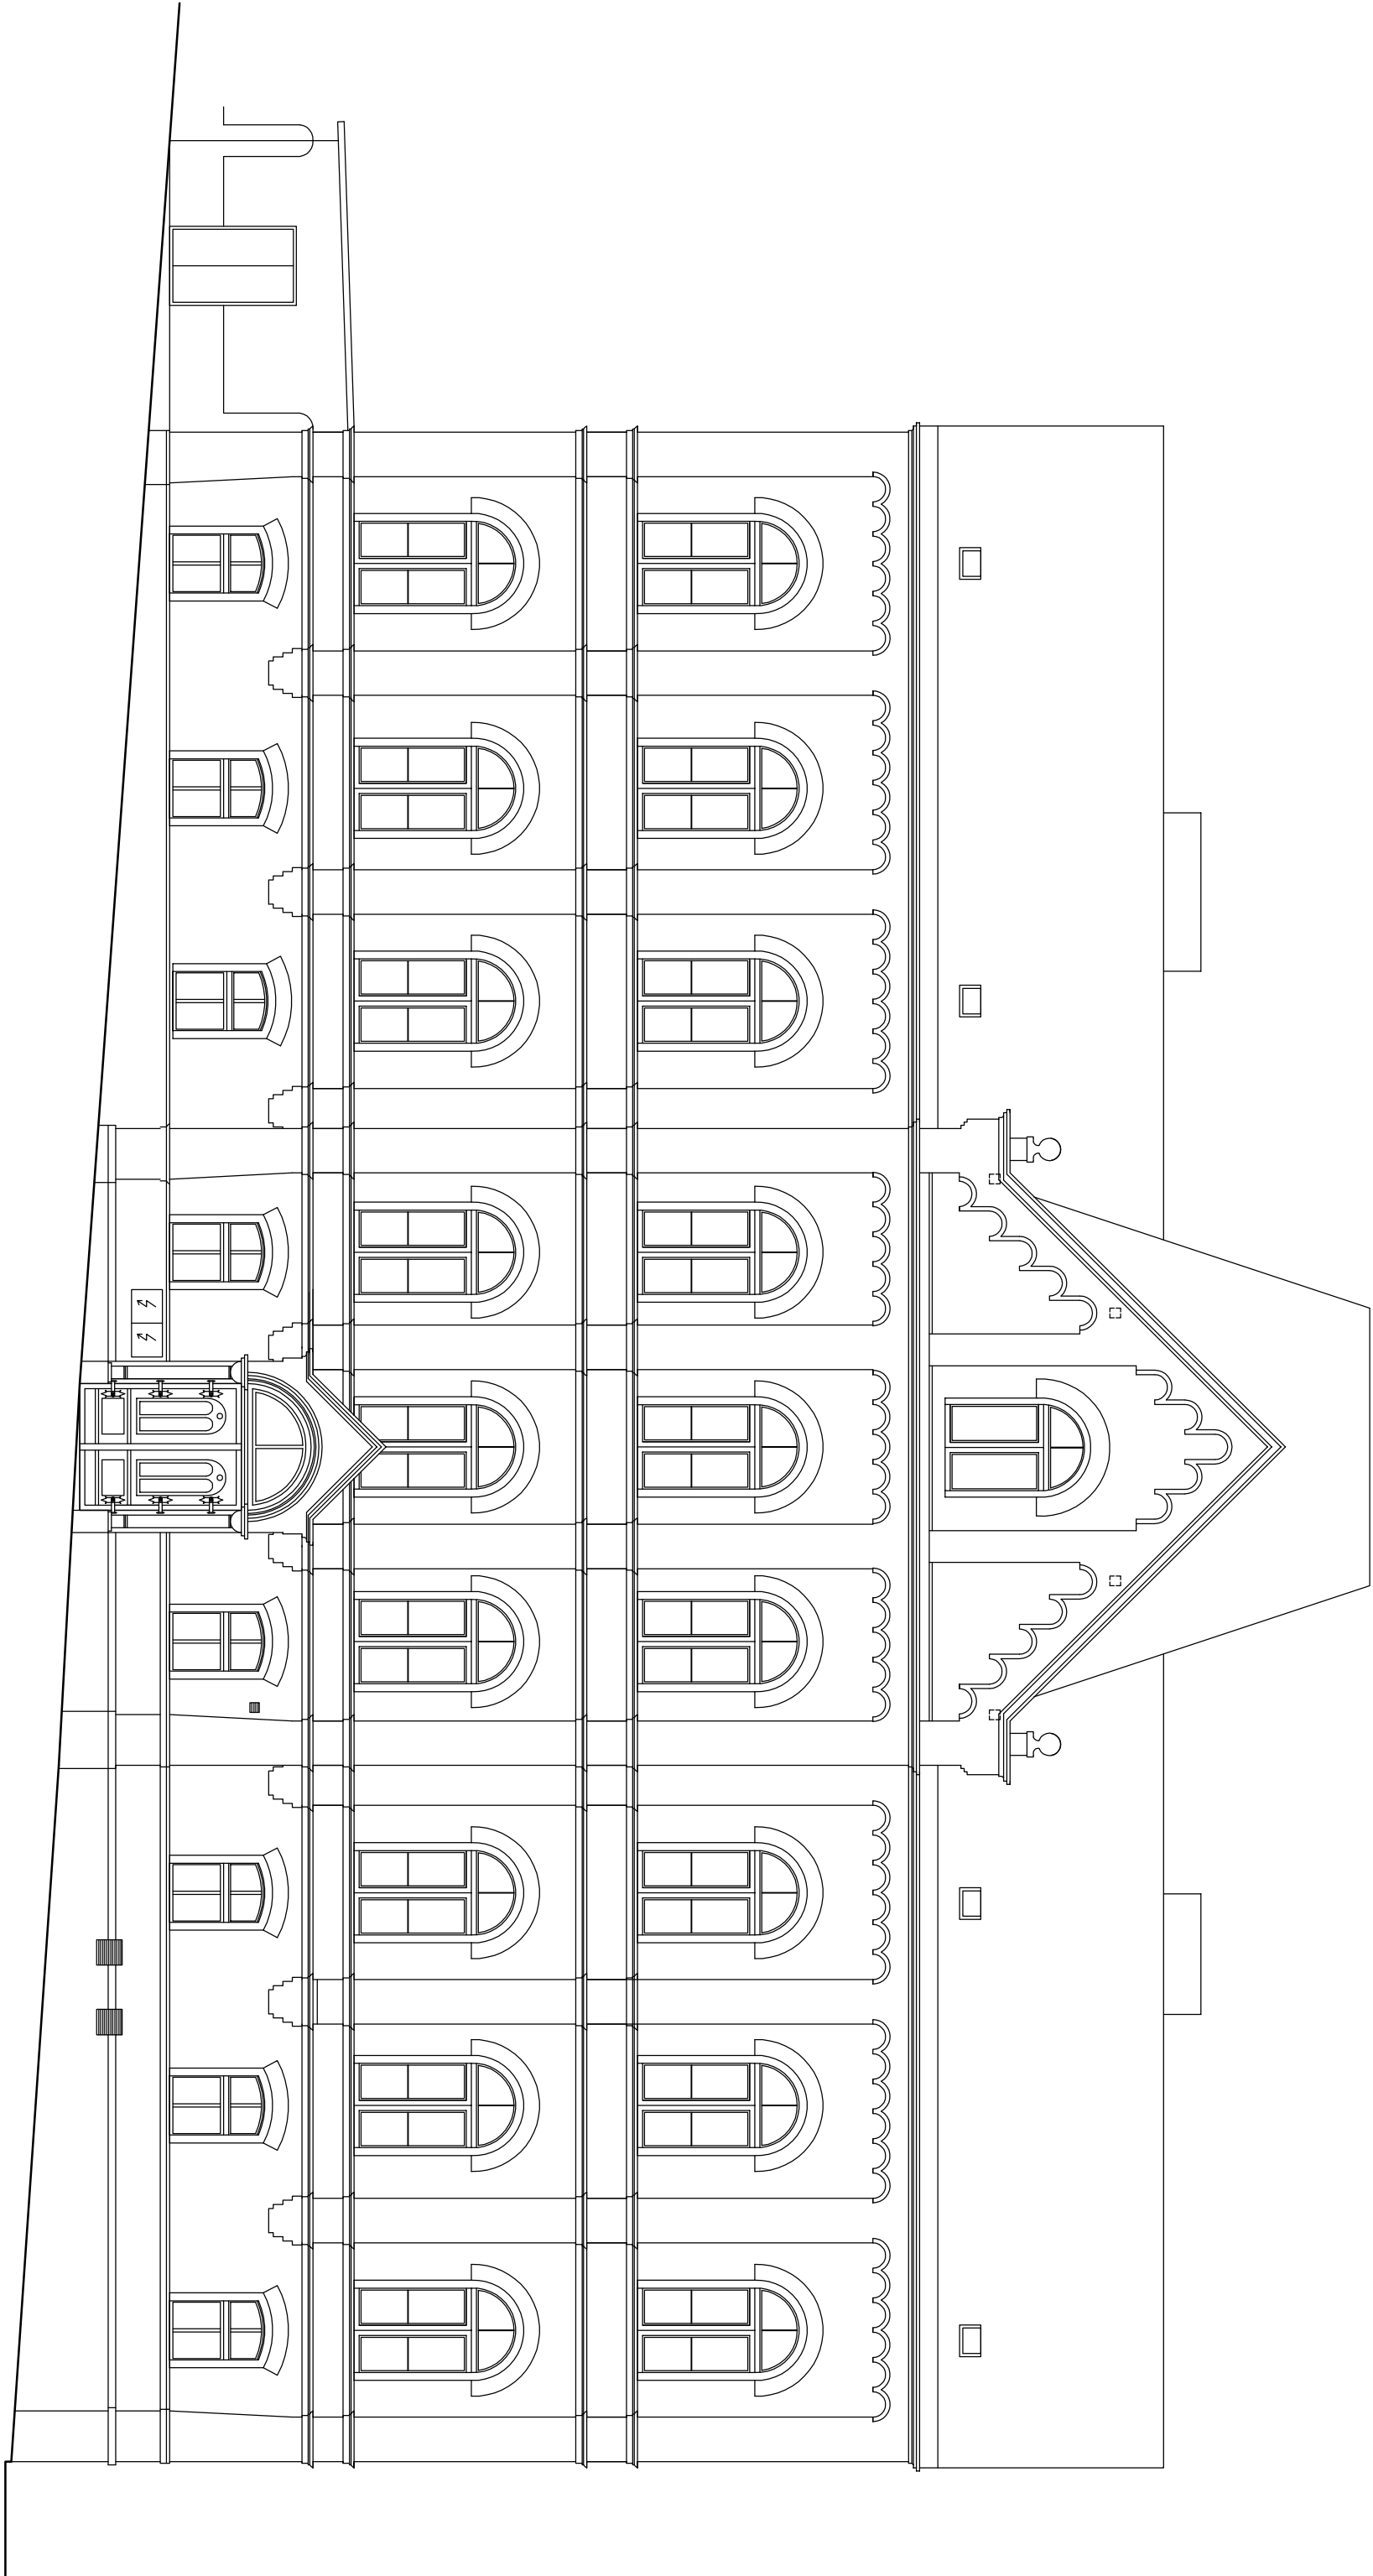


POHLED VÝCHODNÍ:

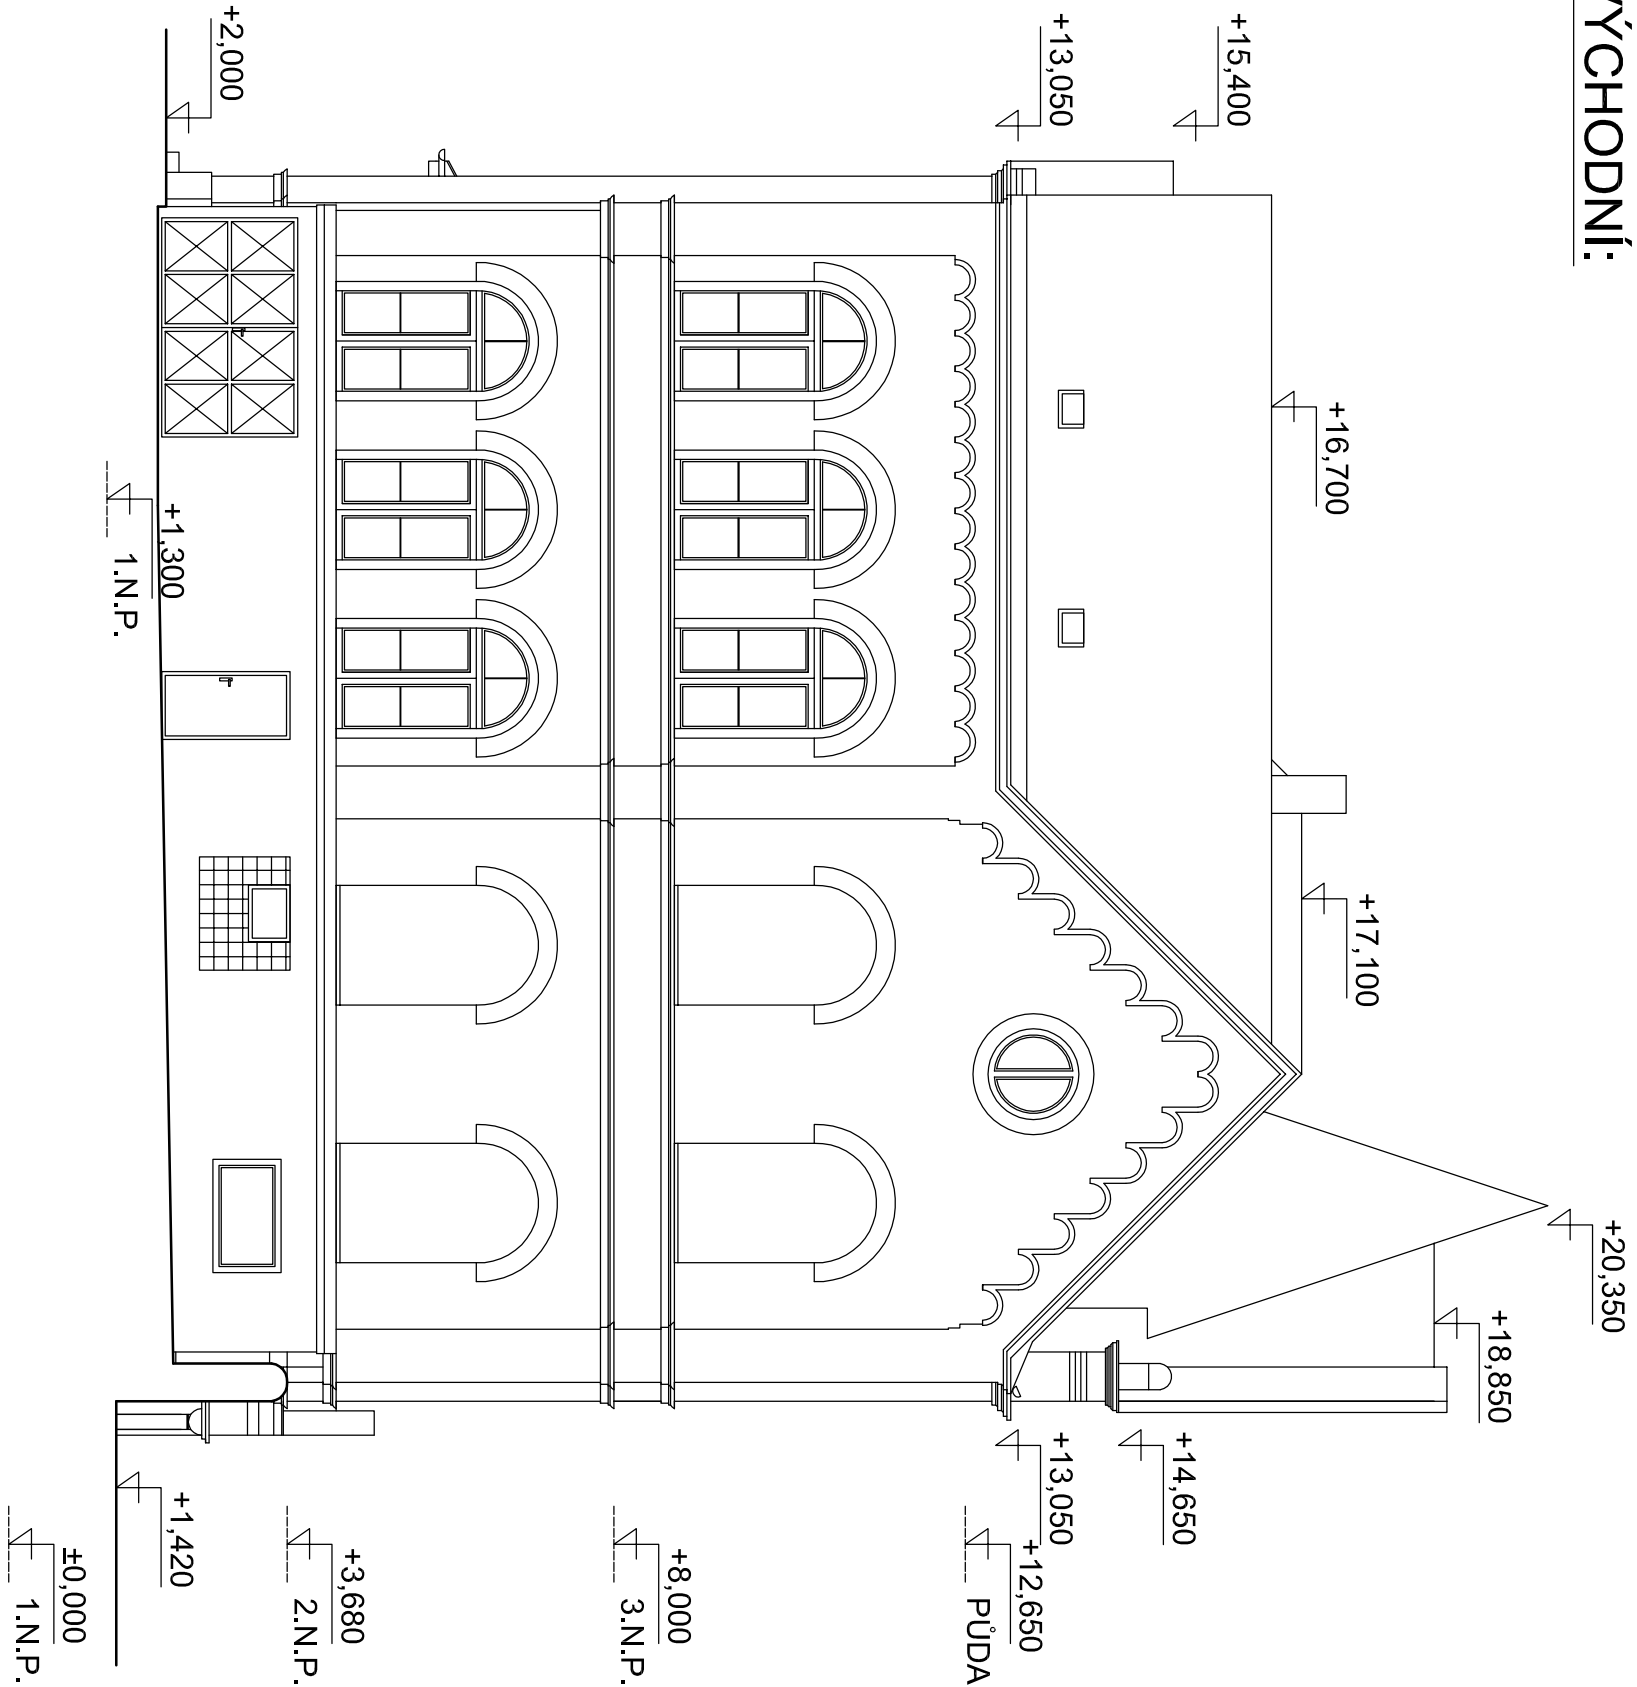

POHLED JIŽNÍ:

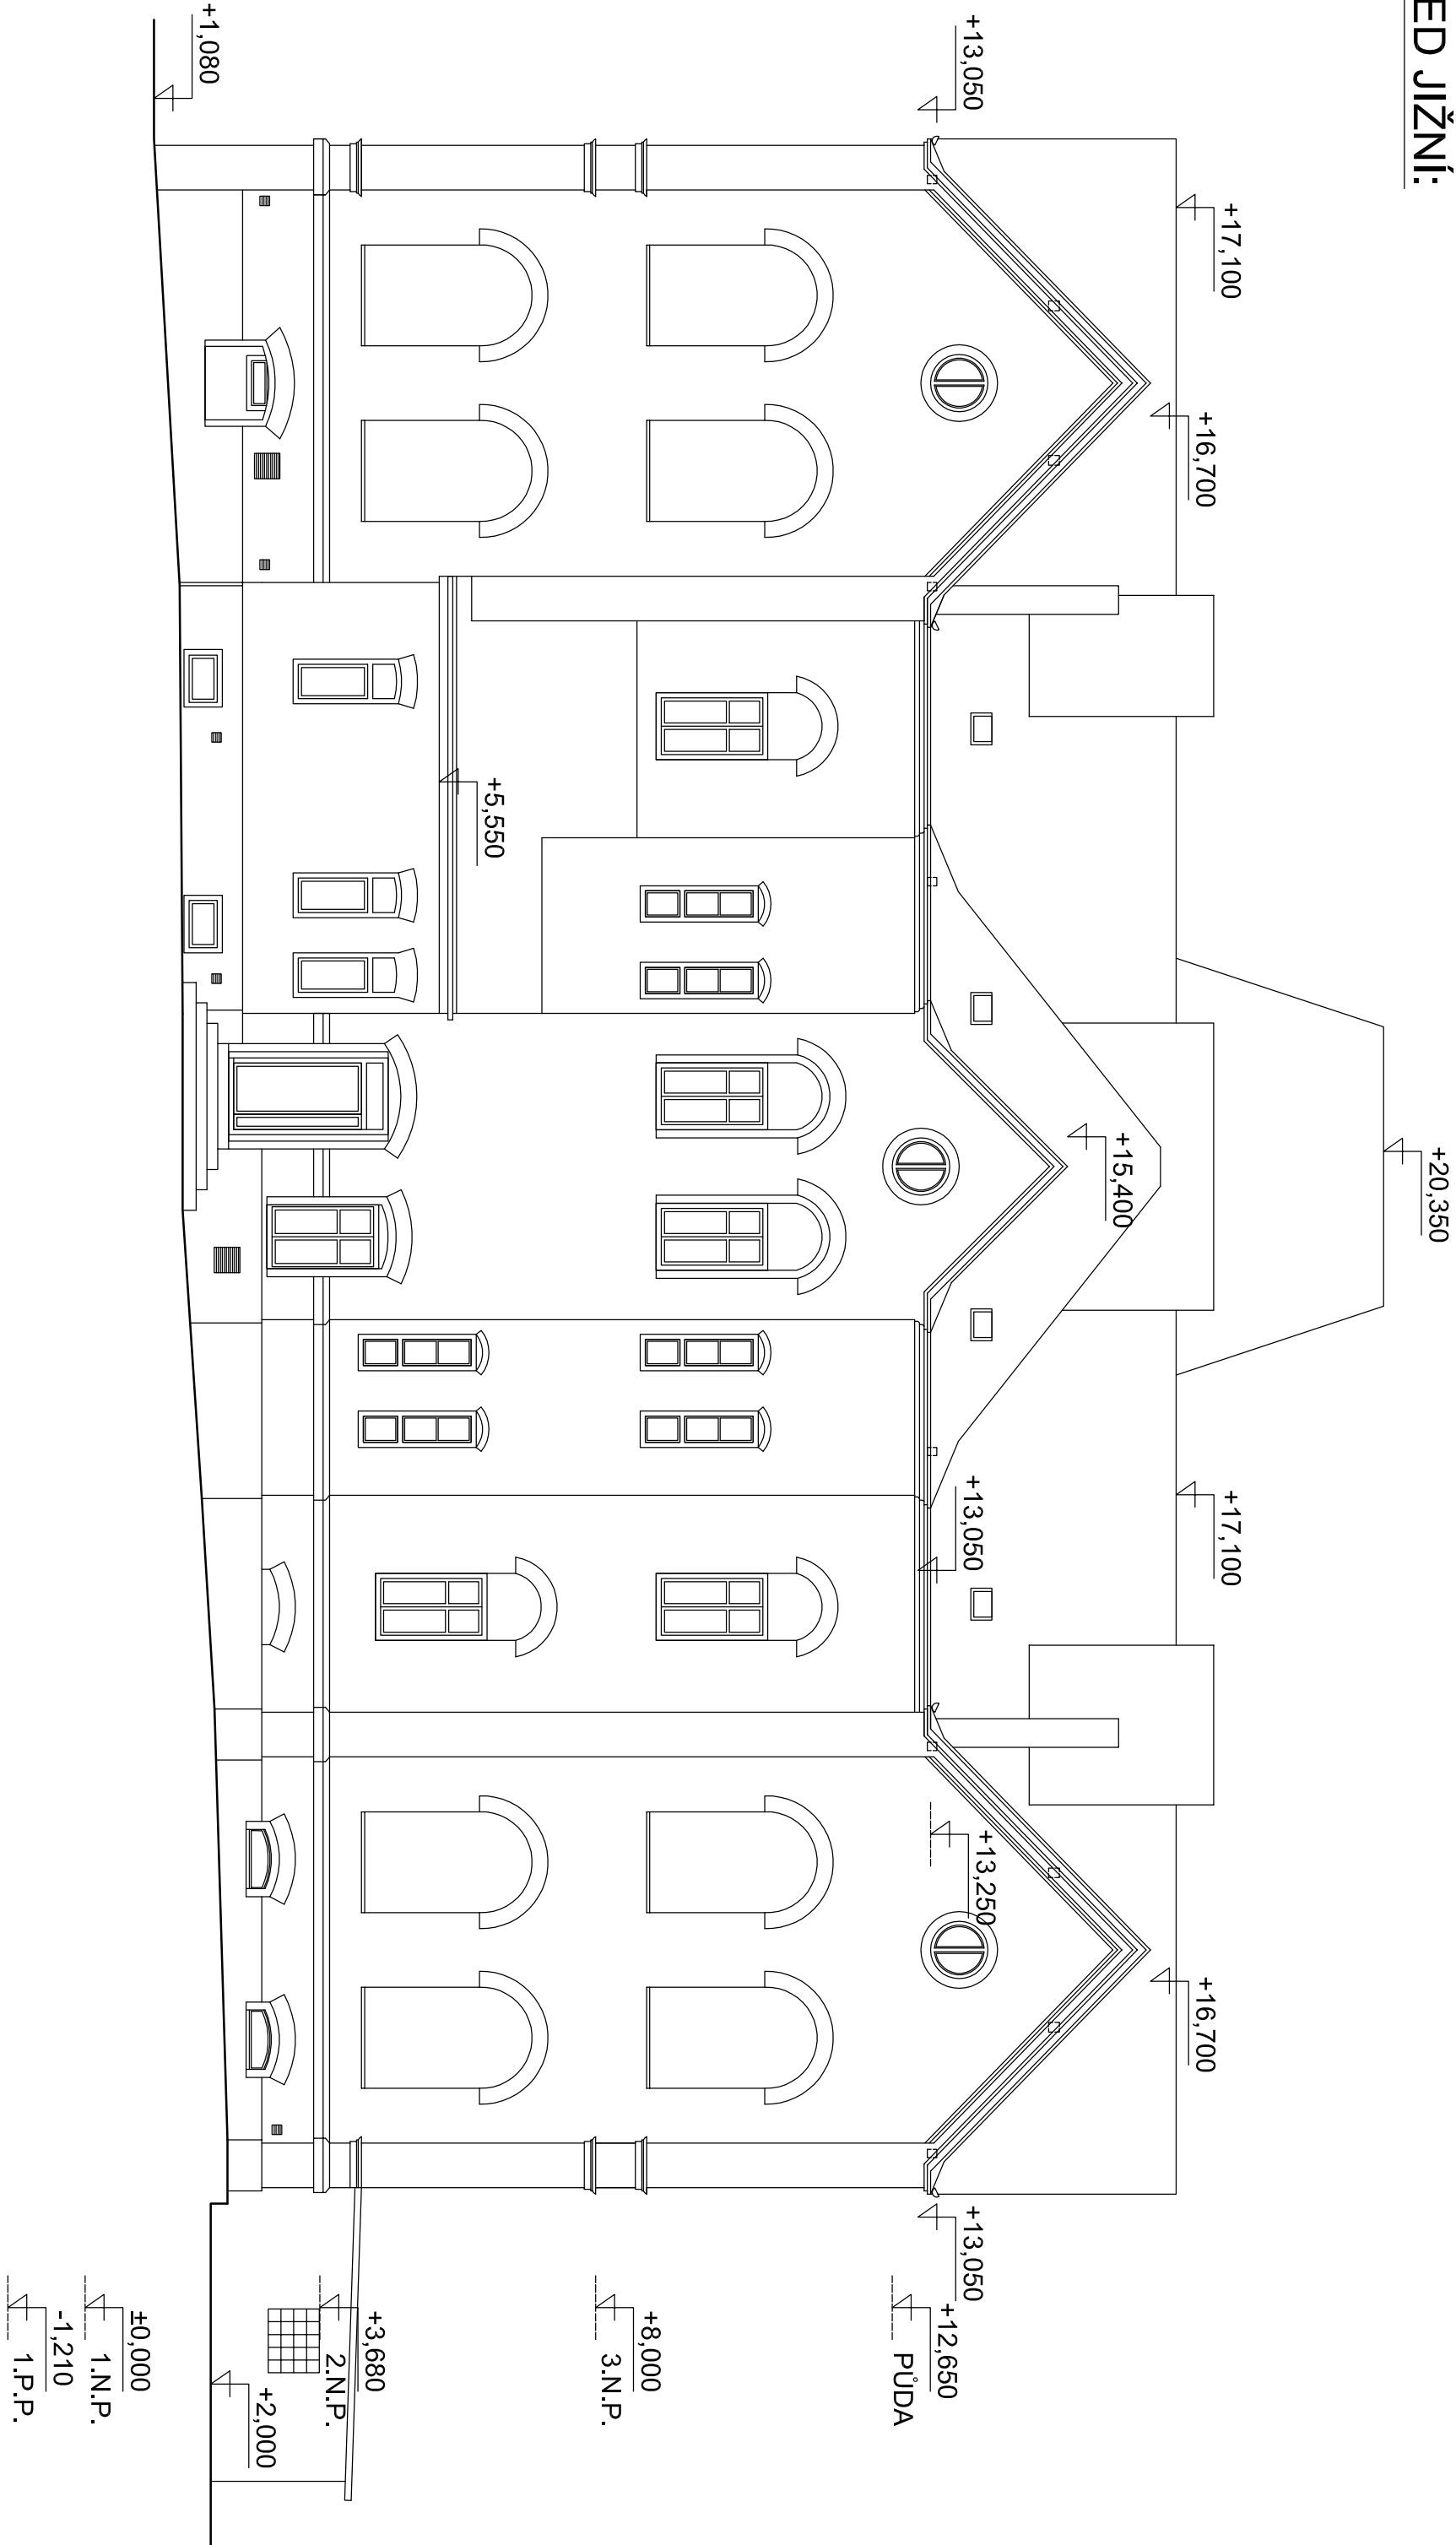

POHLED ZÁPADNÍ:

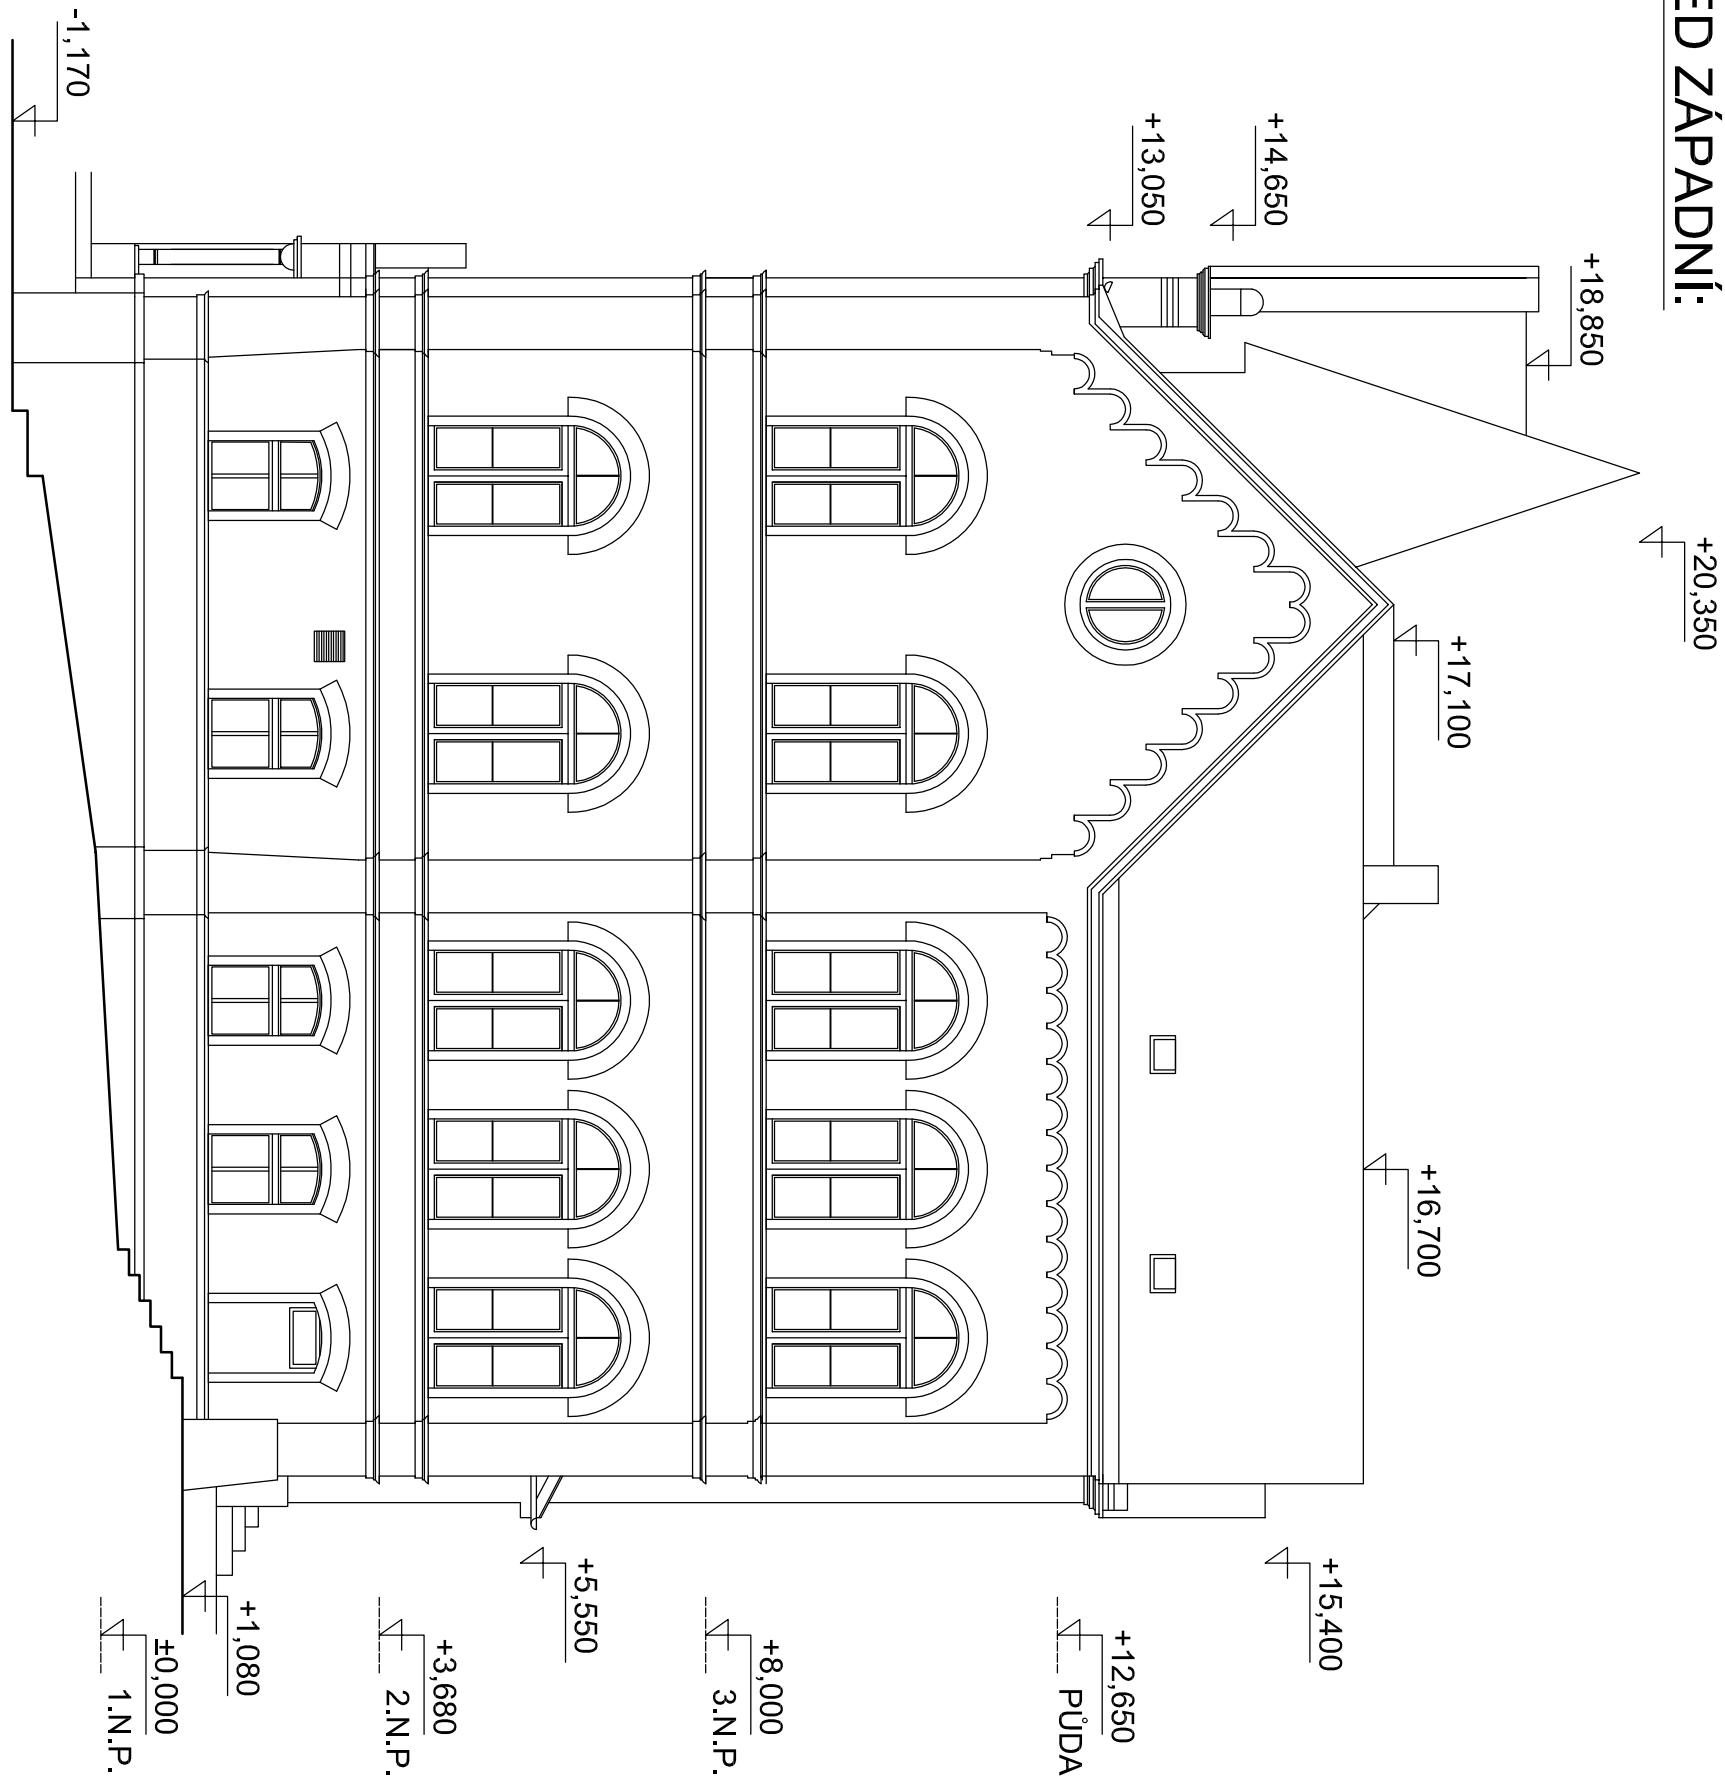

PROJEKČNÍ KANCELÁŘ		MÍSTNOSTI	
MILCHAR ZEMEK s.r.o.		MILCHAR ZEMEK s.r.o.	
Jméno a příjmení autora projektu		Město a kraj	
Milan Zemek		Praha, ČR	
KRAJ: LIBEREČ		Město: LIBEREČ	
MÍSTNOST: STŘEDNÍ MÍSTO LIBEREC		Dátum: 17.09.2018	
MÍSTNOST: Stm. Dr. E. Branda 1. 400 39 Liberec 1		Formát: A1	
PRŮBĚH: PRŮBĚH		PRŮBĚH: PRŮBĚH	
V UL. OULOVÁ 7b, 394/4, LIBEREC		OBSAH: 01/2018	
POHLEDY		MÍSTNOST: 02/2018	
1:100		09	