



WC1, WC2	klozet závěsný	7x
WCi	klozet závěsný pro imobilní	2x
P	pisoiár	3x
U1,U2	umyvadlo	8x
Ui	umyvadlo pro imobilní	2x
VÝ	výlevka	2x
D	dřez	3x
MN	myčka nádobí	2x
KV	připojení kávovaru DN15	1x
UT	výtokový ventil pro systém UT DN15	1x
VZT	připojení zvlhčovače DN15	1x
VV	nezámrný výtokový ventil DN15	1x
PV	<u>podlahové vpust se svislým odtokem</u>	<u>2x</u>
TUV	<u>zásobník 300 l pro přípravu TUV - viz PD UT</u>	<u>1x</u>

MATERIÁL RAUTITAN		IZOLACE STUDENÁ VODA	IZOLACE TEPLÁ VODA
DN	Dxt		
16	16,2 x 2,6	MIRELON 9 mm	MIRELON 13 mm
20	20 x 2,9	MIRELON 13 mm	MIRELON 20 mm
25	25 x 3,7	MIRELON 13 mm	MIRELON 25 mm
32	32 x 4,7	MIRELON 20 mm	MIRELON 25 mm
40	40 x 5,5	MIRELON 20 mm	
50	50 x 6,9	MIRELON 25 mm	
63	63 x 8,6	MIRELON 25 mm	

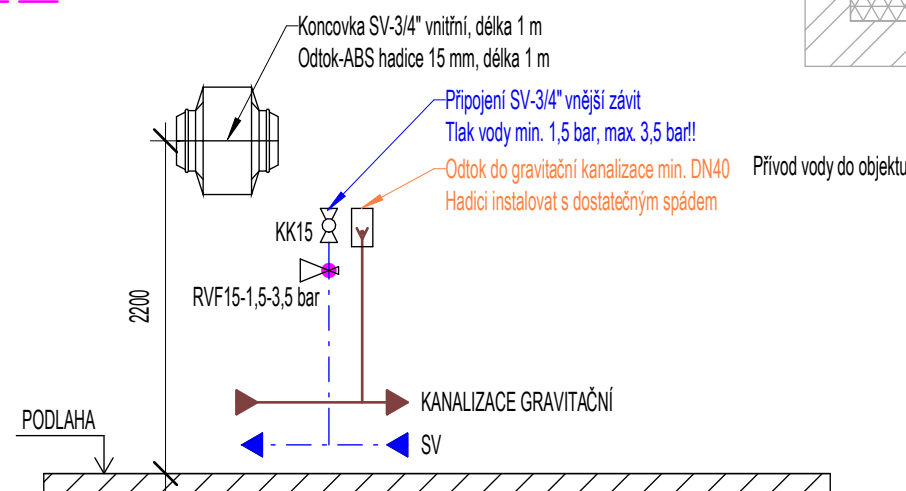


TV-teplá voda
SV-studená voda


DŘEZ UMYVADLO KLOZET PISOÁR VÝLEVKA

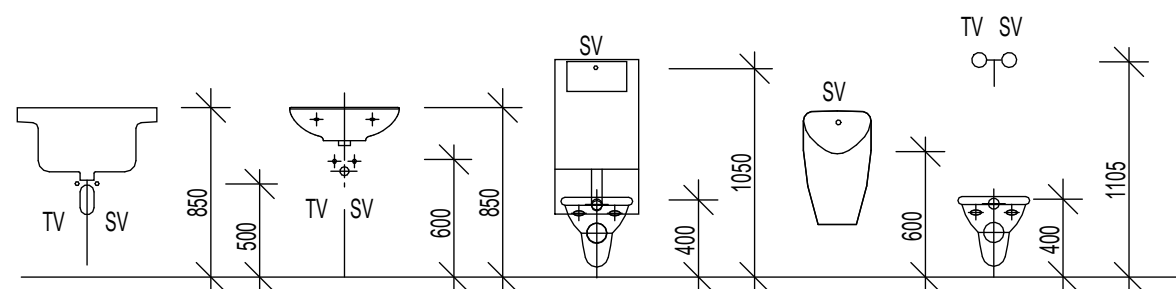

— — — — — PITNÁ VODA STUĐENÁ (SV)
 - - - - - TEPLÁ VODA (TV)
 — — — — — CÍRKULACE (CV)
 — — — — — POŽÁRNÍ VODA (PV)

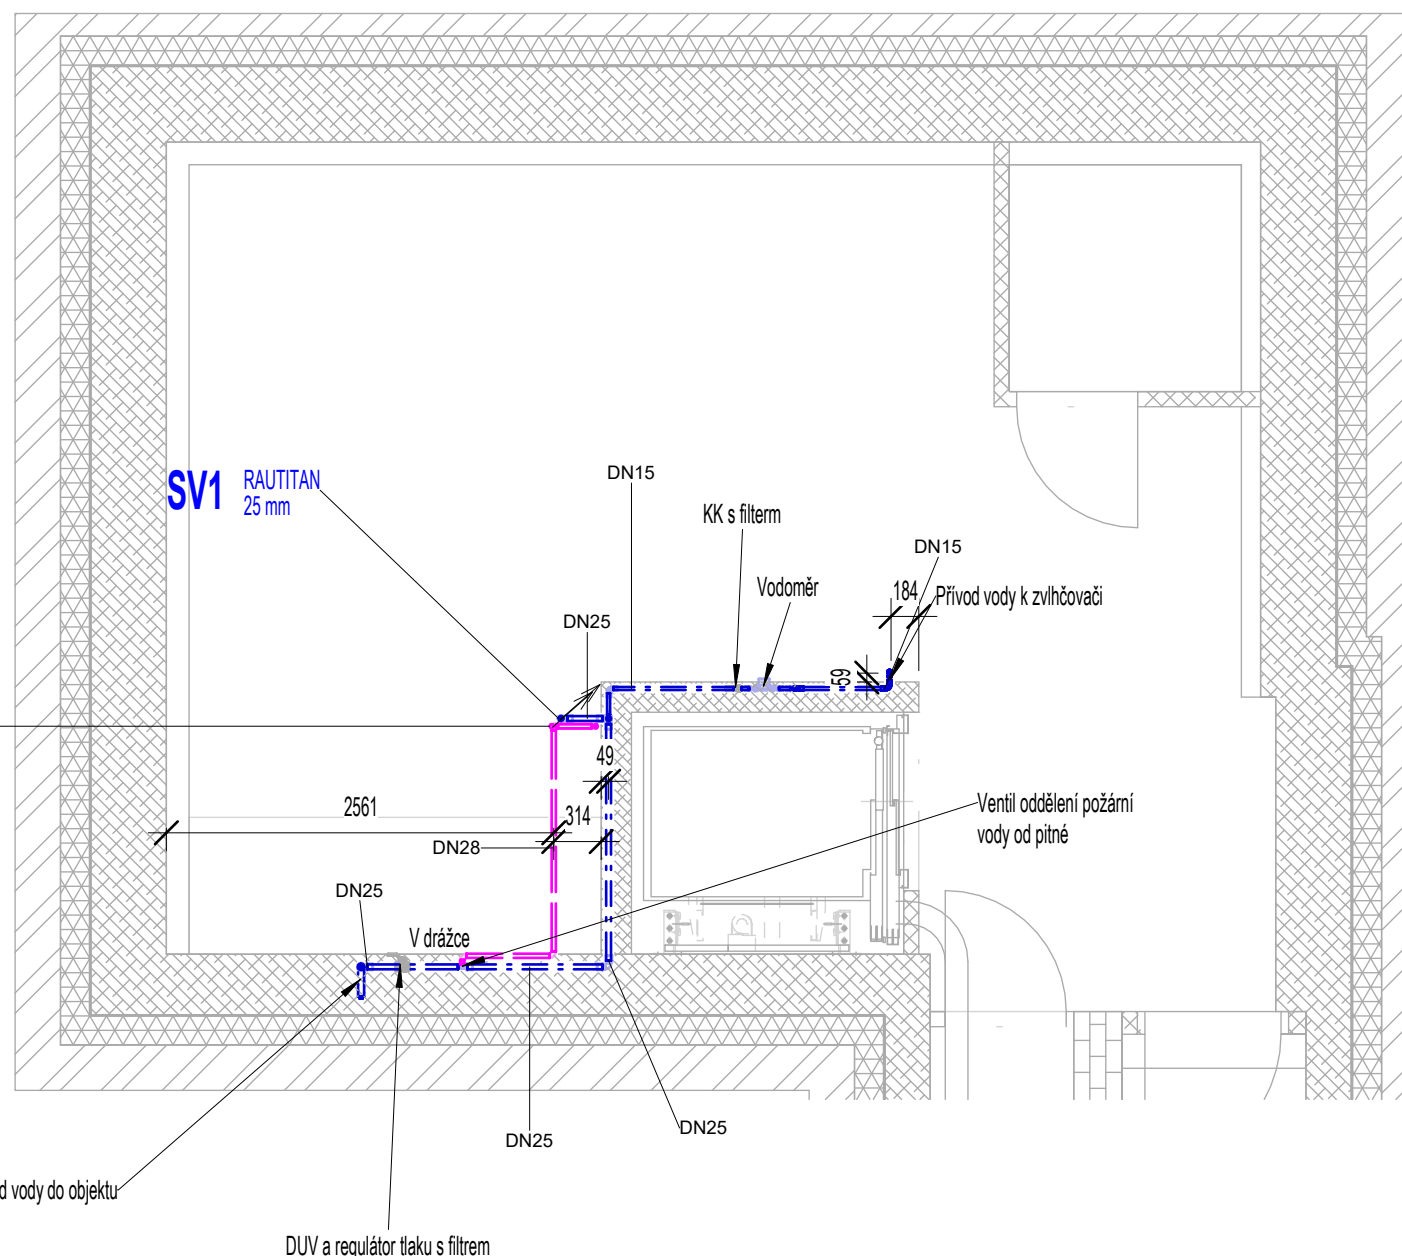

- Nedílnou součástí projektové dokumentace je technická zpráva.
- Vnitřní rozvody vody jsou navrženy v materiálu PE-Xa Hlavní rozvodné potrubí je vedeno pod stropem 1.NP.
- V projektové dokumentaci jsou definovány zařizovací předměty typovými prvky, seznam ZP definuje seznam sanita v části stavební.

Zodp. projektant: Ing. Jiří Šíma, Ph. D. (ČKAIT-0301410)		Zkontroloval: Ing. Kristýna Cigánková	Nakreslil: Ing. Kristýna Cigánková, Adam Klusák		
Název zakázky: Technikův pavilon					
Investor: Statutární město Liberec nám. Dr. E. Beneše 1/1, 460 59 Liberec 1		Stav dokumentu:		Vydáno	
		Číslo zakázky:		PRO-22-0085	
Místo stavby: k.ú. Liberec p.č 2465/1, 2465/2, 2465/3		Datum vydání:		05/2024	
		Číslo revize:			
Profese účel:	ZDRAVOTNĚ TECHNICKÉ INSTALACE DOKUMENTACE PRO PROVÁDĚNÍ STAVBY		Formát:	ISO A3	
Obsah:	Půdorys 1.PP-vodovod		Měřítko:	1 : 50	
			Č. výkresu:	D.14.1-13	