


Rozvaděč RH - doplnění pro systém FVE

3x400/230V, 50 Hz, TN-C-S
L1, L2, L3

- Hlavní rozvaděč objektu RH
–bude nový a v rámci dodávky profese ELE
–v rámci profese ELE bude v rozvaděči připraven:
- prostorová rezerva cca 20 modulů pro osazení smartmetru systému FVE (smartmetr osadí profese FVE)
 - příjmací signálu HDO včetně jističe 1x2A/B
 - stýkač RSI–20–11–A230 pro dispečerské řízení včetně jističe 1x2A/B
 - jistič 3x32A/C pro kabel CYKY–J 5x16 pro rozvaděče RAC

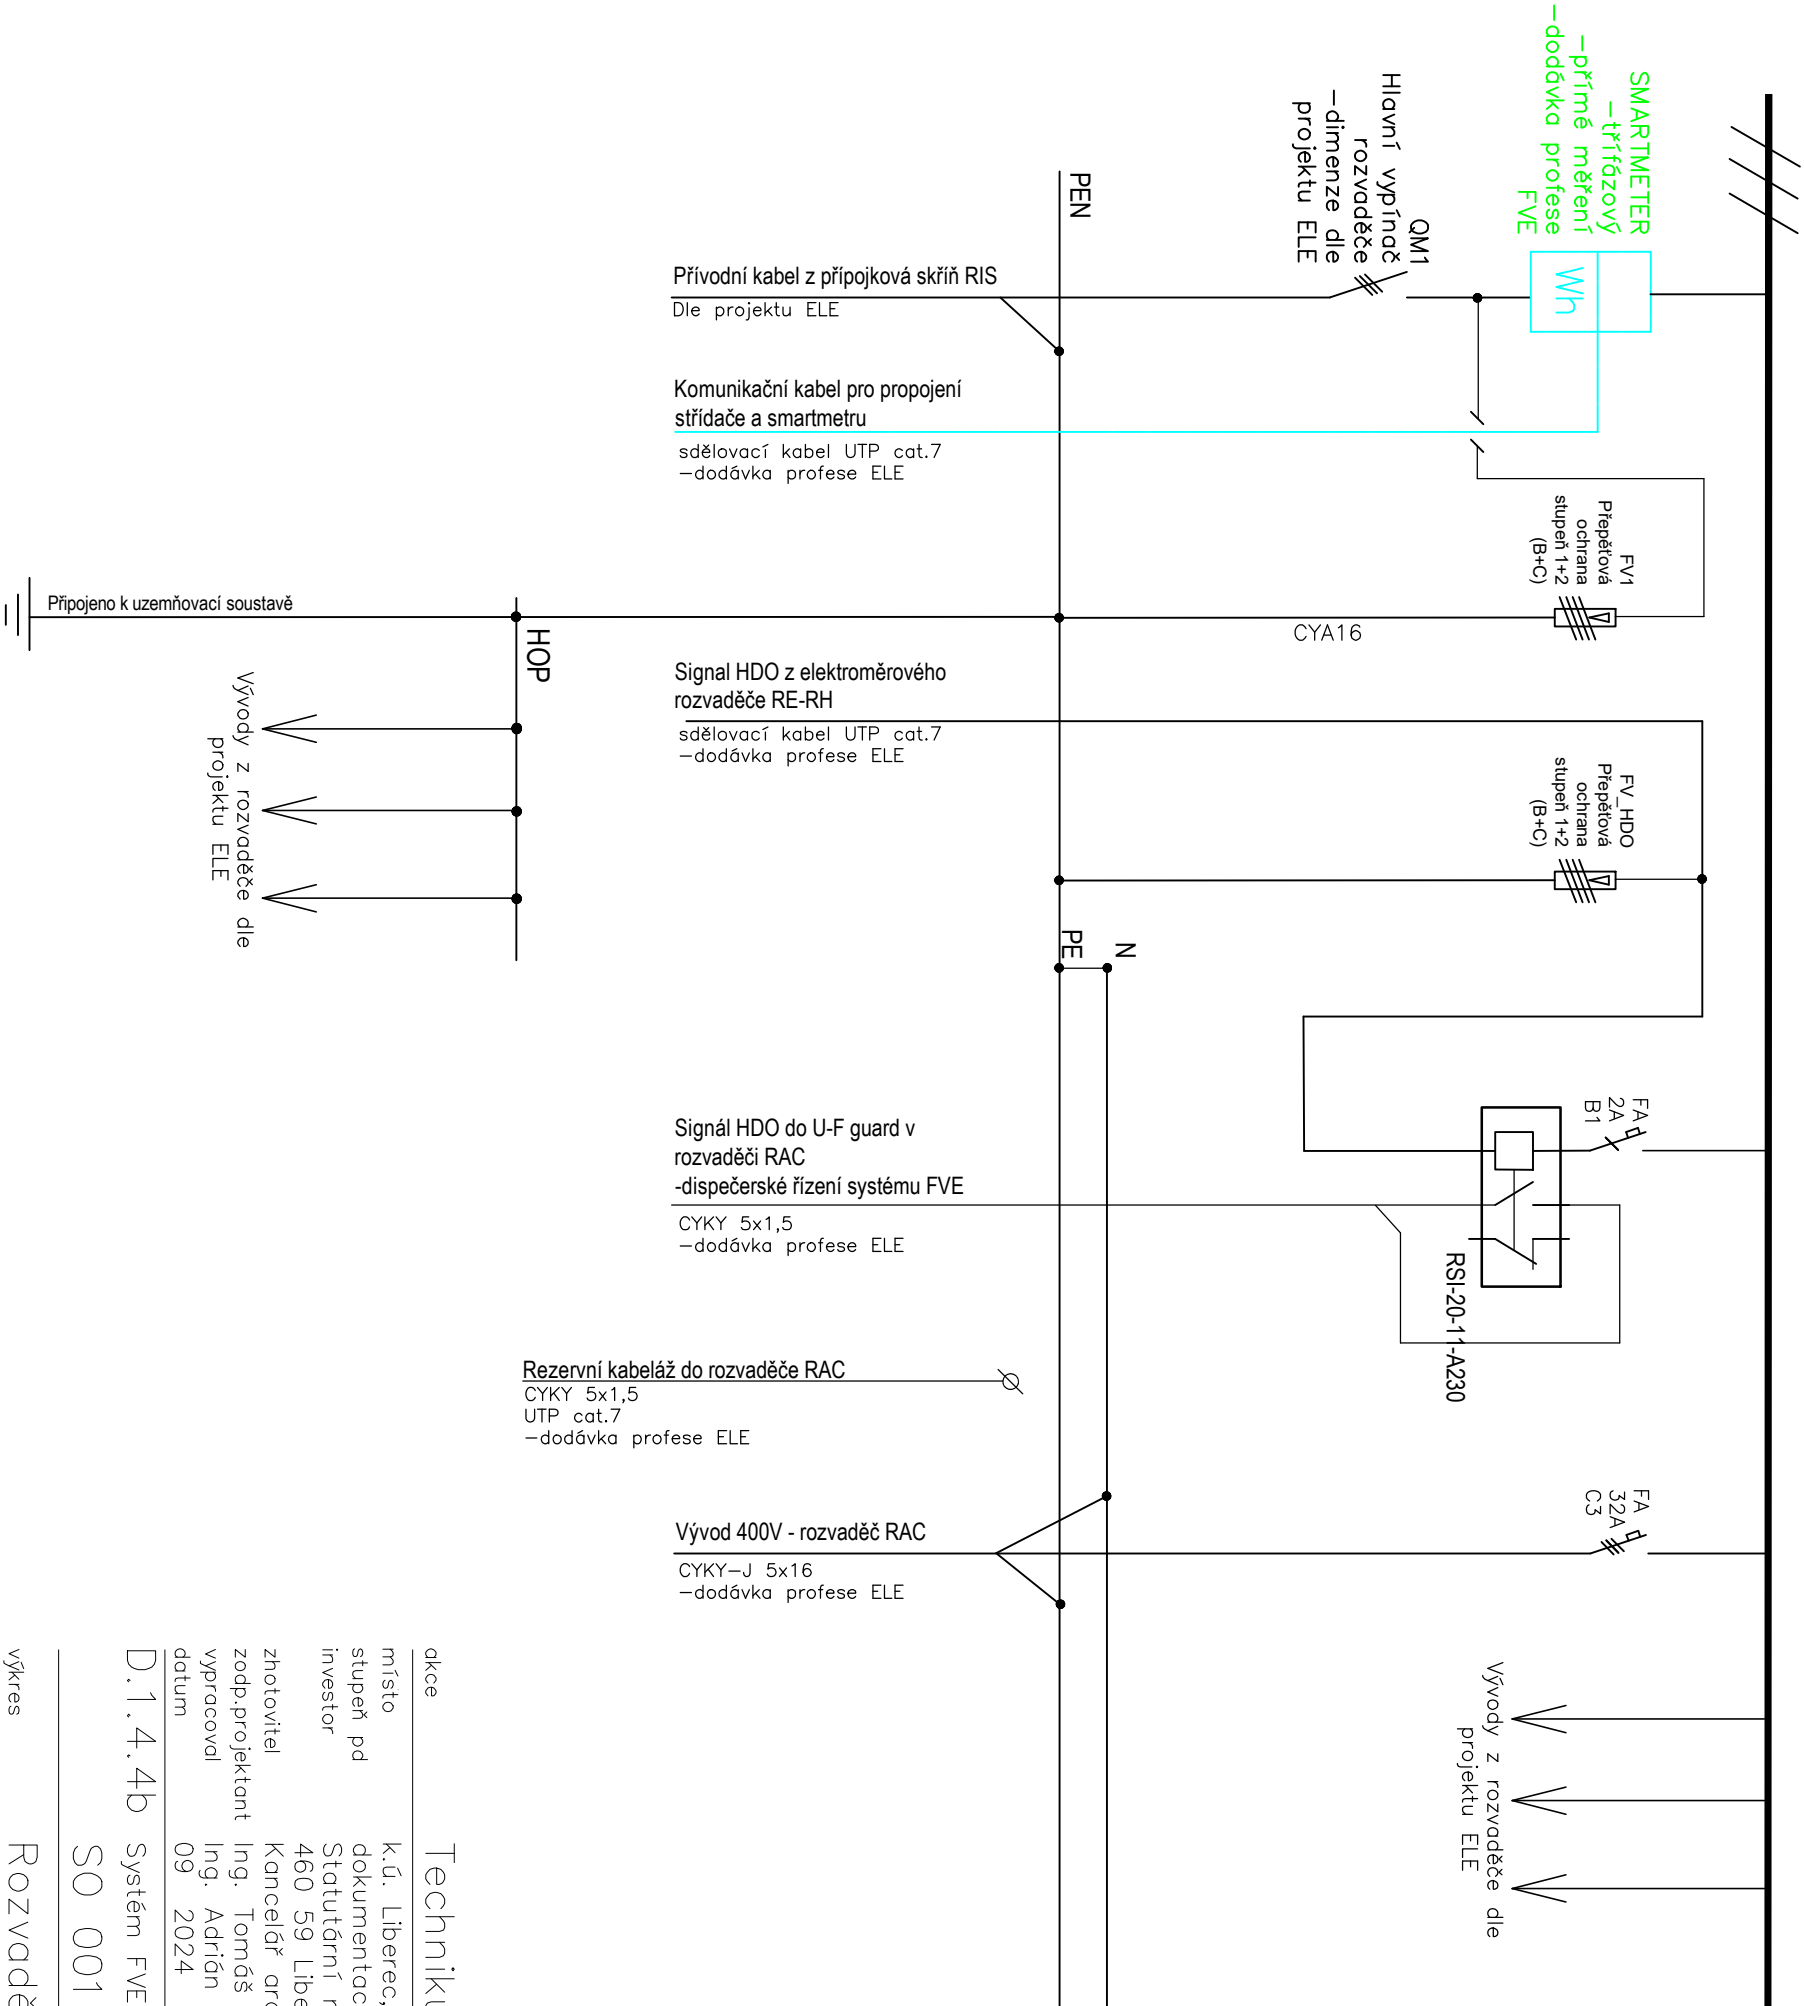

Technikův pavilon +–0,000=372.6 m.n.m

dkce
místo k.ú. Liberec, p.č 1393
stupeň pd dokumentace pro stavební povolení
investor Statutární město Liberec nám: Dr. E. Beneše 1,
460 59 Liberec 1 IČ: 00262978 DIČ: CZ 00262978
zhotovitel Kancelář architektury města nám: Dr. E. Beneše 1, 460 59 Liberec 1
zodp.projektant Ing. Tomáš Novotný
vypracoval Ing. Adrián Mikloš
datum 09 2024

D.1.4.4b Systém FVE –stavební řešení SO 001
SO 001 stavební úpravy

výkres Rozvaděč RH – doplnění pro systém FVE
měřítko 07
číslo

poré